


PIANO PRIMO
scala 1:100

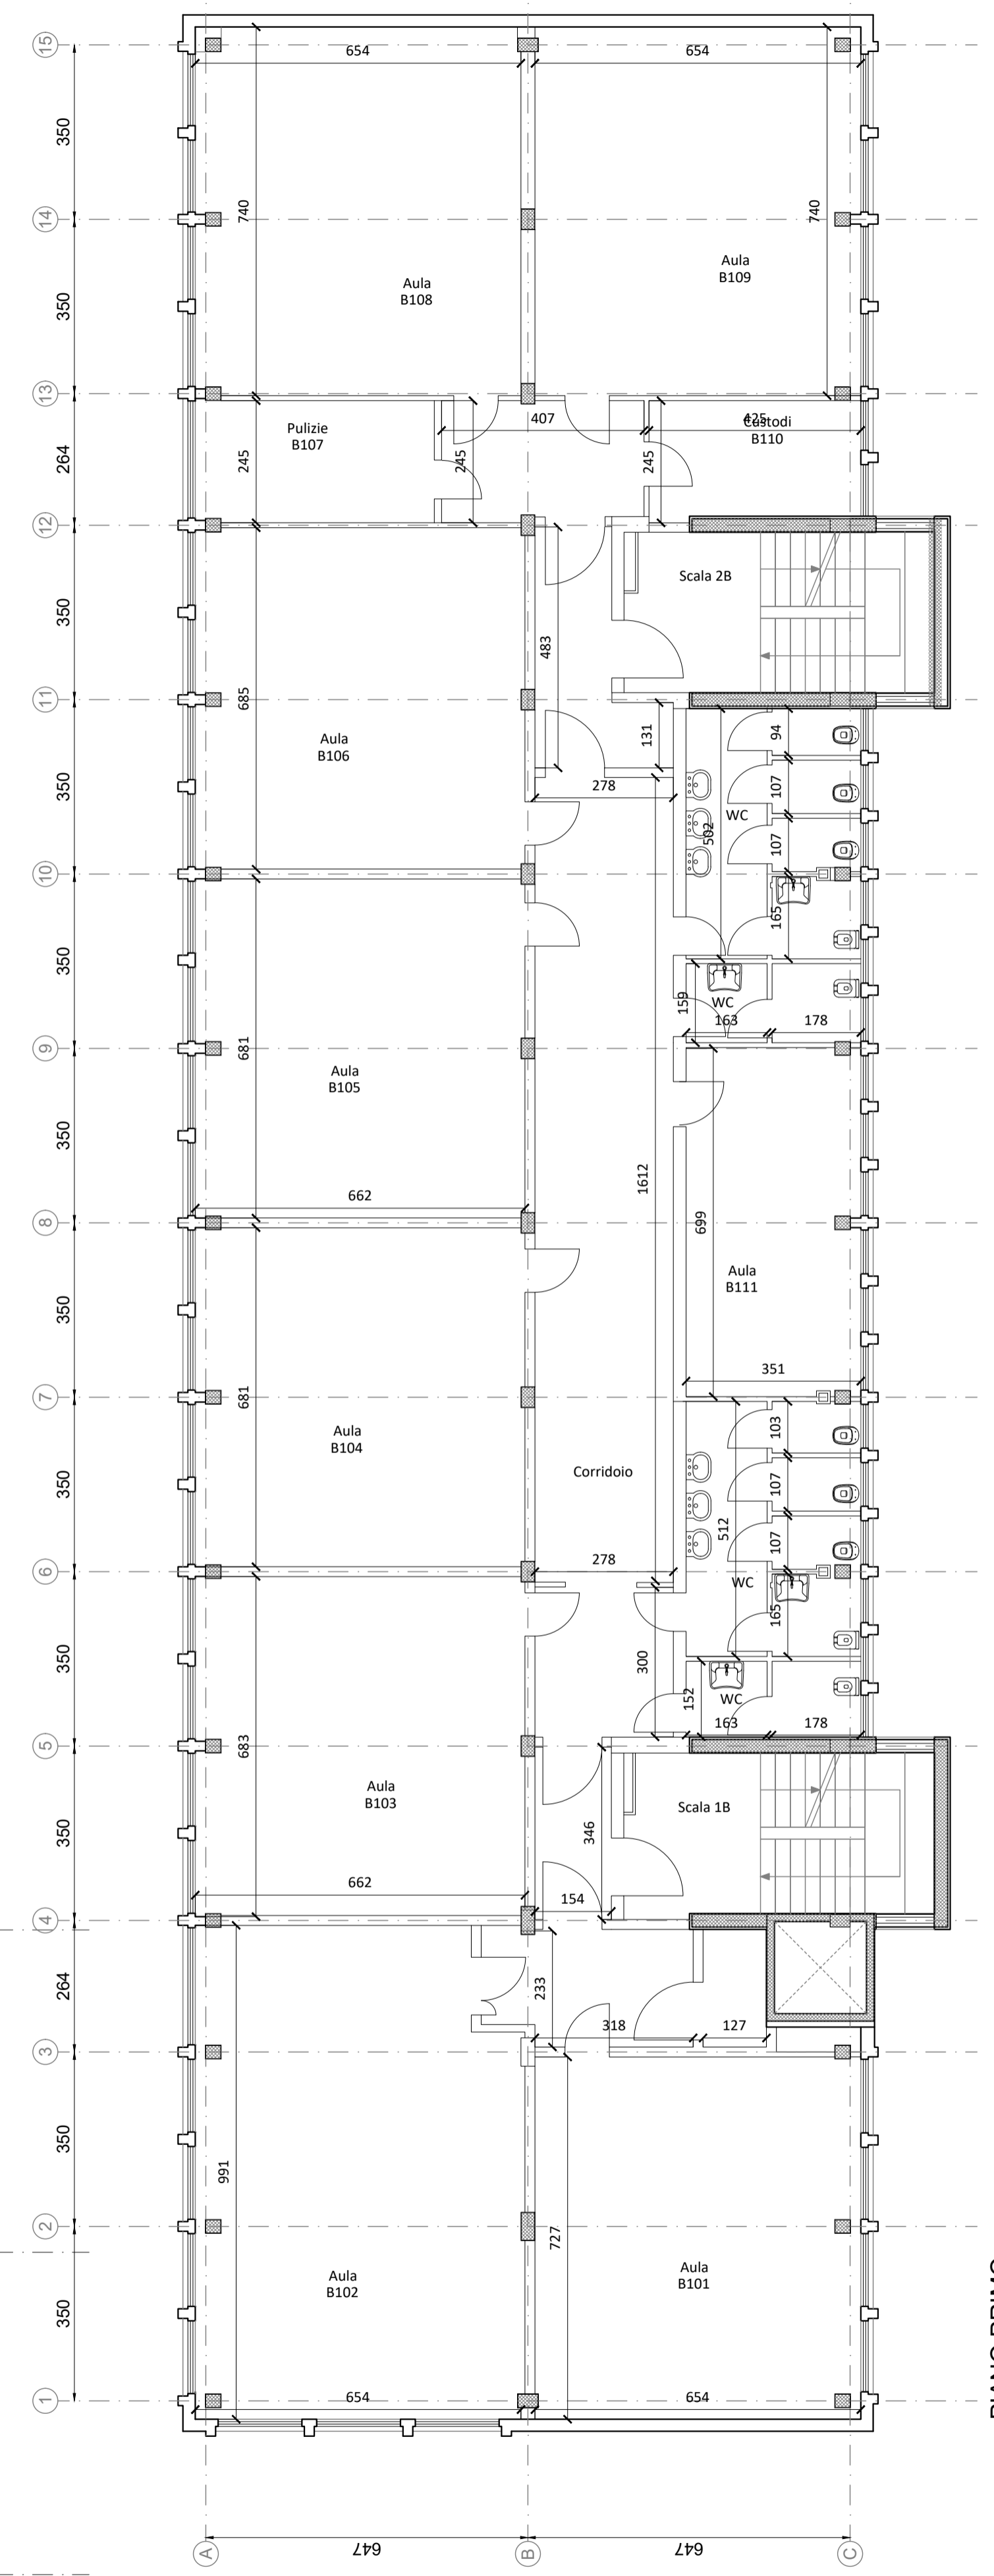

PIANO PRIMO
scala 1:100



INTERVENTO DI ADEGUAMENTO SISMICO DEL FABBRICATO SEDE DELLA SCUOLA SECONDARIA SUPERIORE P. DAGOMARI DI PRATO

PROGETTO ESECUTIVO
PNRR MAC1 - POTENZIAMENTO DELL'OFFERTA DEI SERVIZI DI ISTRUZIONE: DAGLI ASIILI NIDO ALLE UNIVERSITÀ - 3.3. PIANO DI MESSA IN SICUREZZA E RIQUALIFICAZIONE DELL'EDILIZIA SCOLASTICA

COMMITTENTE: provincia di PRATO	RESPONSABILE UNICO DEL PROCEDIMENTO: Dott.ssa Rossella Bonciolini SERVIZIO ASSETTO E GESTIONE DEL TERRITORIO - AREA TECNICA Arch. Cecilia Arianna Gelli
PROGETTAZIONE STRUTTURALE: GPA partners <small>GPA srl - Sede Legale e Amministrativa: Via G. G. Galvani, 101 - 52025 Cortona (VT) - Italy T. 0575 8138124 - F. 0575 8138125 - per info@gpa-partners.com www.gpa-partners.com</small>	PROGETTISTA RESPONSABILE: Prof. Ing. Paolo Spinelli GRUPPO DI LAVORO: Ing. Giovanni Orni Ing. Arianna Chiara Chiassari Ing. Lorenzo Rettori

OGGETTO:
STATO DI FATTO
PIANTA PIANO PRIMO

NOME FILE C21109_E_AR.01.03_rev0	NUMERO ELABORATO AR.01.03
NUMERO PRATICA C21109	SCALA 1:100

REV.	DATA	ESG.	CONTR.	APPR.	DESCRIZIONE
0	05/08/2022	ELS	GG	PS	EMISSIONE

Firmato da:

SPINELLI PAOLO

codice fiscale SPNPLA50T15D612B

num.serie: 44574029877773926088357150022944277281

emesso da: ArubaPEC S.p.A. NG CA 3

valido dal 08/06/2020 al 09/06/2023