



PIANO PRIMO
scala 1:100

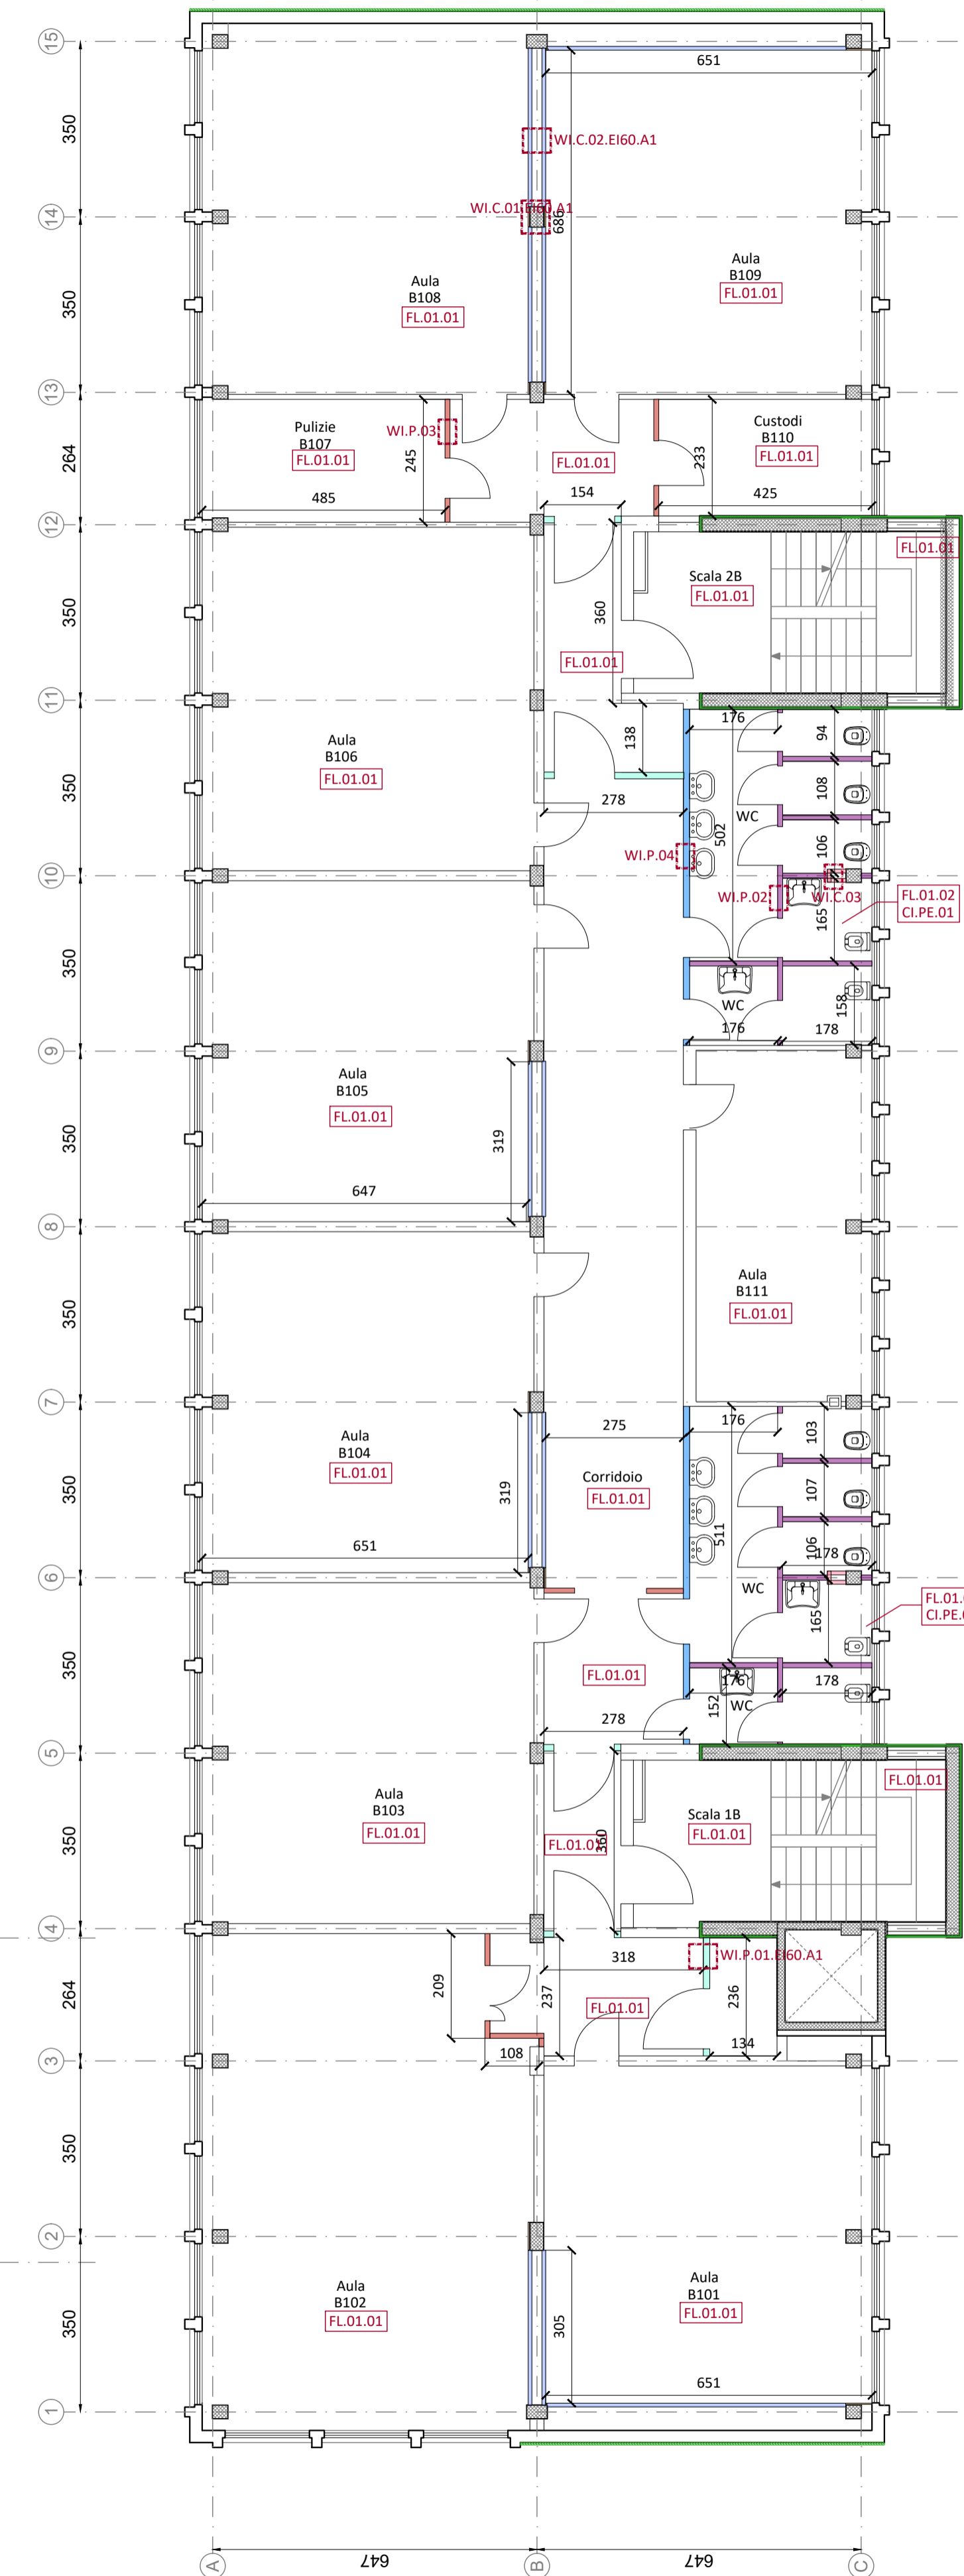

PIANO PRIMO
scala 1:100

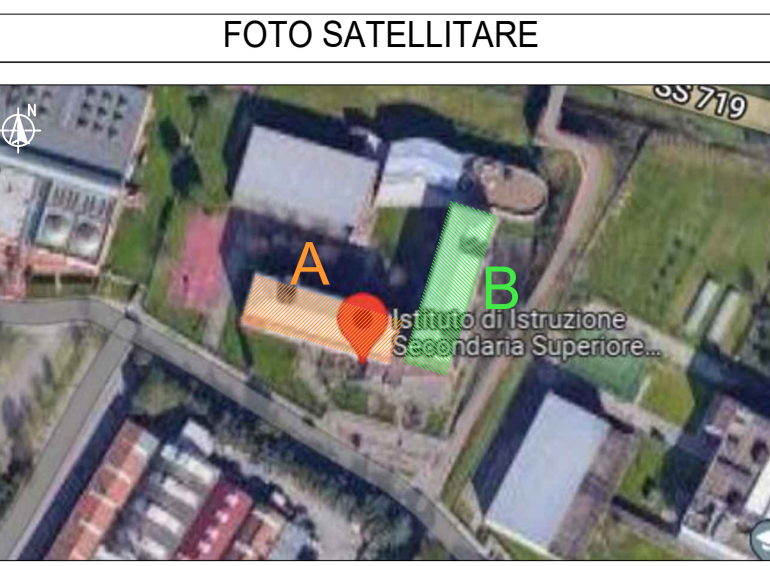

LEGENDA

PARETI

- Intonaco armato esterno
- W.I.C.01.EI60.A1 - Controparete in cartongesso incollata resistente al fuoco sp. 3.00cm
- W.I.C.02.EI60.A1 - Controparete in cartongesso resistente al fuoco sp. 7.75cm
- W.I.C.03 - Controparete in cartongesso bagni sp. 7.50cm
- W.I.P.01.EI60.A1 - Parete in cartongesso resistente al fuoco sp.13cm
- W.I.P.02 - Parete in cartongesso bagni sp.10cm
- W.I.P.03 - Parete in cartongesso sp.10cm
- W.I.P.04 - Parete in cartongesso bagni sp.12.5cm

PAVIMENTI

- FL.01.01 Pavimentazione in gres
- FL.01.02 Pavimentazione in piastrelle ceramiche

CONTROSOFFITTI

- Cl.PE.01 Controsoffitti nei bagni



INTERVENTO DI ADEGUAMENTO SISMICO DEL FABBRICATO SEDE DELLA SCUOLA SECONDARIA SUPERIORE P. DAGOMARI DI PRATO

PROGETTO ESECUTIVO

PNRR MAC1 - POTENZIAMENTO DELL'OFFERTA DEI SERVIZI DI ISTRUZIONE: DAGLI ASIILI NIDO ALLE UNIVERSITÀ - 3.3. PIANO DI MESSA IN SICUREZZA E RIQUALIFICAZIONE DELL'EDILIZIA SCOLASTICA

COMMITTENTE: provincia di PRATO	RESPONSABILE UNICO DEL PROCEDIMENTO: Dott.ssa Rossella Boncinelli SERVIZIO ASSETTO E GESTIONE DEL TERRITORIO - AREA TECNICA: Arch. Cecilia Arianna Gelli
PROGETTAZIONE STRUTTURALE: GPA ING. PAOLO SPINELLI CONCESSIONE	PROGETTISTA RESPONSABILE: Prof. Ing. Paolo Spinelli
GRUPPO DI LAVORO: Ing. Giovanni Orni Ing. Arianna Chiara Chiassati Ing. Lorenzo Rettori	

OGGETTO:

STATO DI PROGETTO
PIANTA PIANO PRIMO

NOME FILE C21109_E_AR.02.02_rev2	NUMERO ELABORATO AR.02.02
NUMERO PRATICA C21109	SCALA 1:100

REV.	DATA	ES.	CONTR.	APPR.	DESCRIZIONE
0	05/09/2022	FLS	GO	PS	IMBUSSIONI
1	16/09/2022	FLS	GO	PS	REVISIONE PER R.E.D. N°31
2	21/09/2022	FLS	GO	PS	REVISIONE PER R.E.D. N°32

Firmato da:

SPINELLI PAOLO

codice fiscale SPNPLA50T15D612B

num.serie: 44574029877773926088357150022944277281

emesso da: ArubaPEC S.p.A. NG CA 3

valido dal 08/06/2020 al 09/06/2023