


PIANO SECONDO
scala 1:100

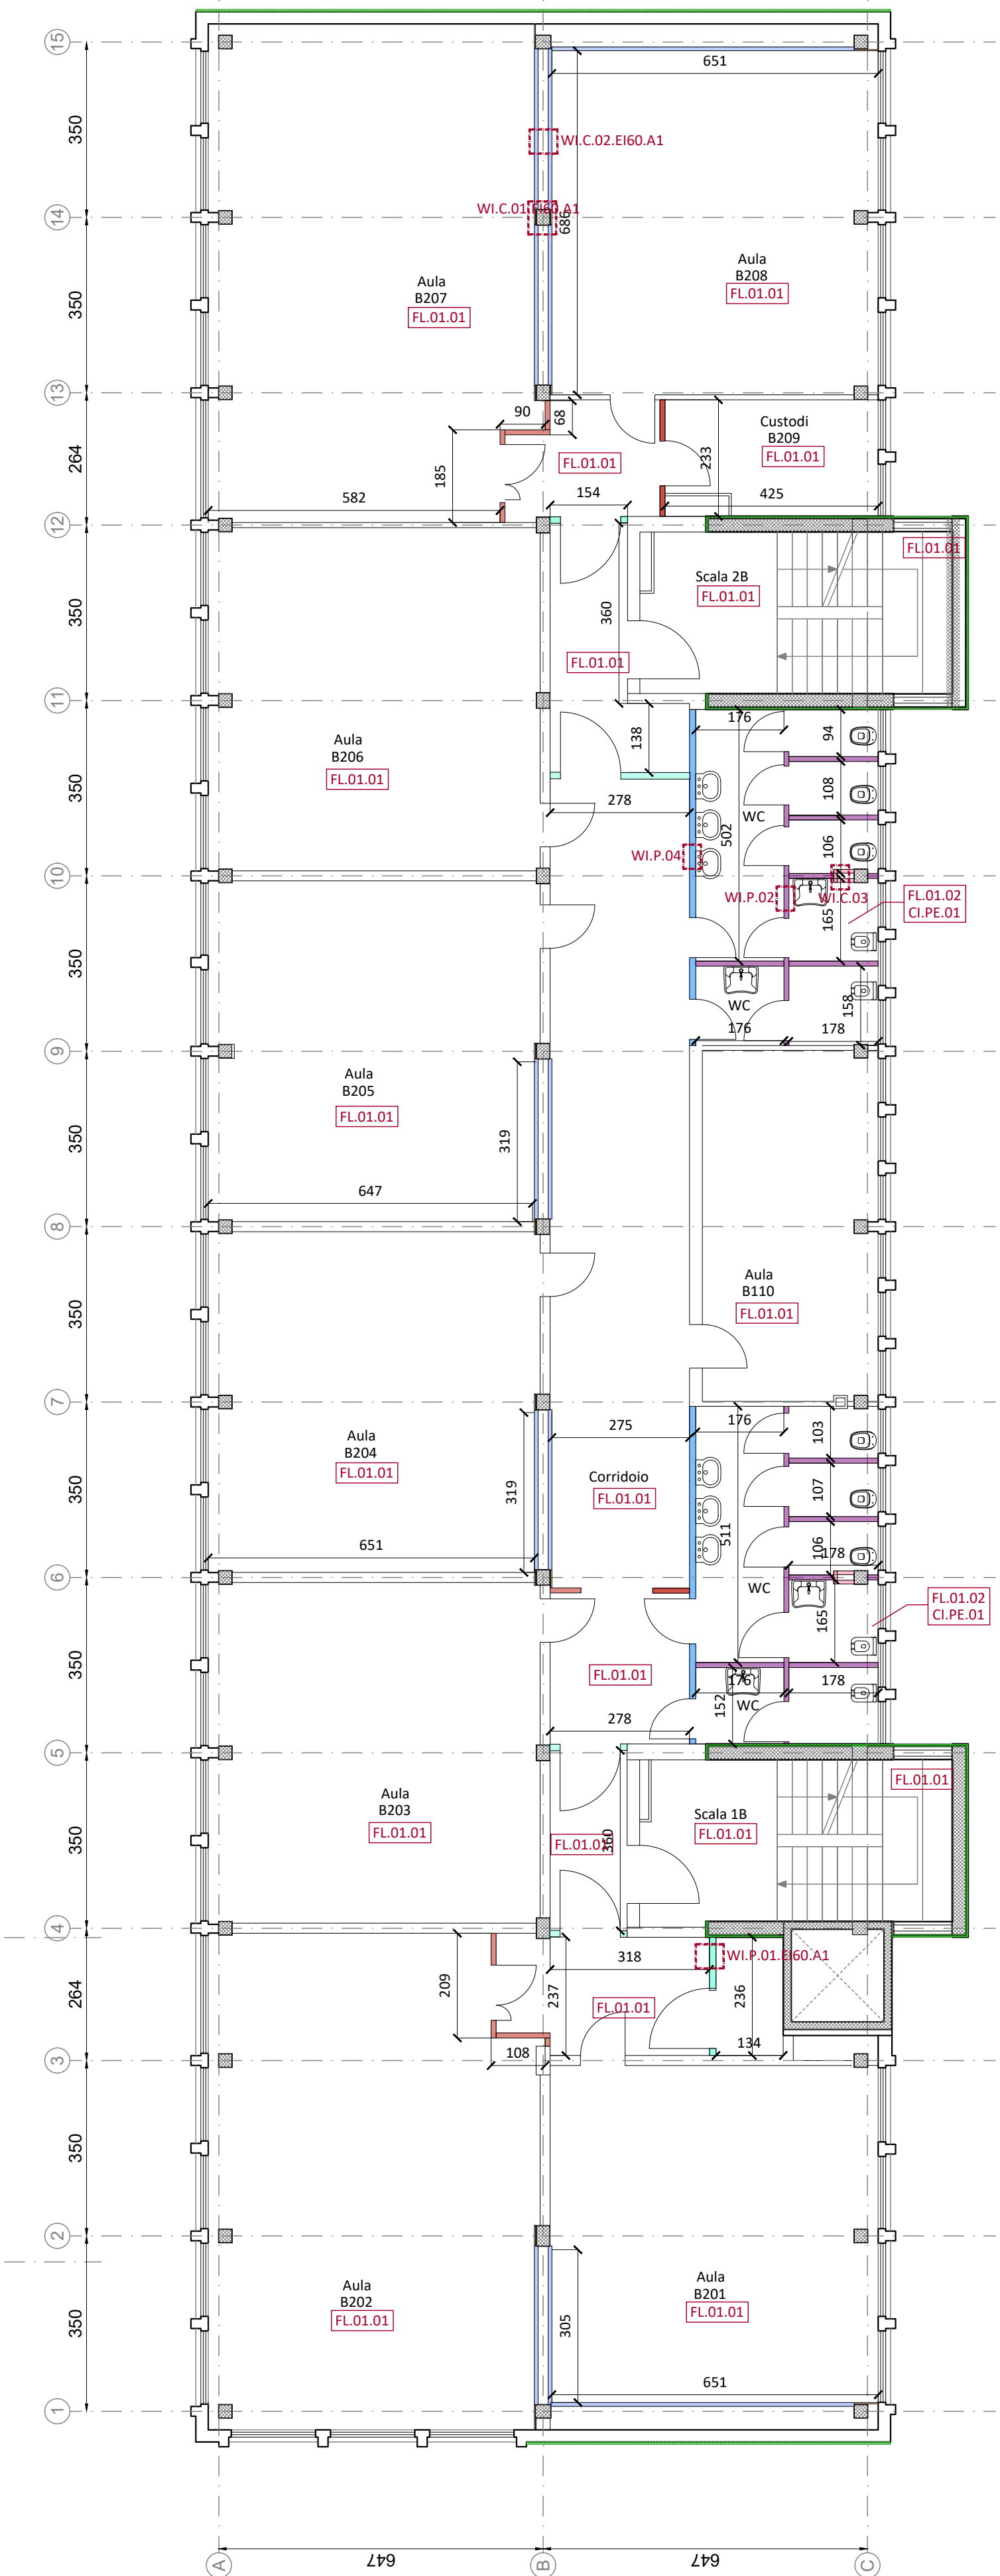

PIANO SECONDO
scala 1:100



LEGENDA

PARETI

- Intonaco armato esterno
- WI.C.01.EI60.A1 - Controparete in cartongesso incollata resistente al fuoco sp. 3.00cm
- WI.C.02.EI60.A1 - Controparete in cartongesso resistente al fuoco sp. 7.75cm
- WI.C.03 - Controparete in cartongesso bagni sp. 7.50cm
- WI.P.01.EI60.A1 - Parete in cartongesso resistente al fuoco sp.13cm
- WI.P.02 - Parete in cartongesso bagni sp.10cm
- WI.P.03 - Parete in cartongesso sp.10cm
- WI.P.04 - Parete in cartongesso bagni sp.12.5cm

PAVIMENTI

- FL.01.01 - Pavimentazione in gres
- FL.01.02 - Pavimentazione in piastrelle ceramiche

CONTROSOFFITTI

- CL.PE.01 - Controsoffitto nei bagni






INTERVENTO DI ADEGUAMENTO SISMICO DEL FABBRICATO SEDE DELLA SCUOLA SECONDARIA SUPERIORE P. DAGOMARI DI PRATO

PROGETTO ESECUTIVO

PNRR MAC1 - POTENZIAMENTO DELL'OFFERTA DEI SERVIZI DI ISTRUZIONE: DAGLI ASILI NIDO ALLE UNIVERSITÀ - 3.3. PIANO DI MESSA IN SICUREZZA E RIQUALIFICAZIONE DELL'EDILIZIA SCOLASTICA

<p>COMMITTENTE:</p>  <p>provincia di PRATO</p> <p>PROGETTAZIONE STRUTTURALE:</p>  <p>GPA s.p.a. - Sede Legale e Amministrativa: Via G. G. Galvani, 101 - 05100 Prato (AR) - Italia T. 0574 518104 - F. 0574 518105 - per info@gpapartners.com www.gpapartners.com</p>	<p>RESPONSABILE UNICO DEL PROCEDIMENTO:</p> <p>Dott.ssa Rossella Boncinelli SERVIZIO ASSETTO E GESTIONE DEL TERRITORIO - AREA TECNICA: Arch. Cecilia Arianna Gelli</p> <p>PROGETTISTA RESPONSABILE:</p> <p>Prof. Ing. Paolo Spinelli</p> <p>GRUPPO DI LAVORO:</p> <p>Ing. Giovanni Orni Ing. Arianna Chiara Chiassari Ing. Lorenzo Rettori</p>
---	---

OGGETTO:

STATO DI PROGETTO

PIANTA PIANO SECONDO

NOME FILE C21109_E_AR.02.03_rev2	NUMERO ELABORATO AR.02.03
NUMERO PRATICA C21109	SCALA 1:100

REV.	DATA	ESG.	CONTR.	APPR.	DESCRIZIONE
0	05/09/2022	FLS	GO	PS	IMMISSIONE
1	16/09/2022	FLS	GO	PS	REVISIONE PER R.E. N°13
2	21/09/2022	FLS	GO	PS	REVISIONE PER R.E. N°12

Firmato da:

SPINELLI PAOLO

codice fiscale SPNPLA50T15D612B

num.serie: 44574029877773926088357150022944277281

emesso da: ArubaPEC S.p.A. NG CA 3

valido dal 08/06/2020 al 09/06/2023