



PROVINCIA DI PRATO
AREA TECNICA
SERVIZIO ASSETTO E GESTIONE DEL TERRITORIO

PROGETTAZIONE DEFINITIVA - ESECUTIVA
REALIZZAZIONE NUOVE AULE SCOLASTICHE
ALL'ISTITUTO N. COPERNICO VIA BORGOVALSUGANA N. 63 - PRATO
Smart-CIG: Z963FB514

COMITITENTE: Provincia di Prato
via Ricasoli n°25 - 59100 - PRATO (PO)

ATTIVITA': Liceo Scientifico

UBICAZIONE: Via Borgovalsugana n°63 - 59100 - PRATO

STUDIO DI INGEGNERIA
COMPER
ARCHITETTI ASSOCIATI

Studio di Ingegneria
nei di Bologna n°7 - Lottini e Signi (BO)
Via S. Maria Maddalena n°10
tel. 051/2640000
www.comper.it
Responsabile proj. Ing. Marco Bogatti

Studio tecnico incaricato
alla progettazione definitiva ed esecutiva
e alla direzione dei lavori
per la realizzazione di:
"Nuove aule scolastiche
all'Istituto N. Copernico
via Borgovalsugana n°63 - Prato"

Progettazione Studio:
Ing. Sergio Comper
Lab. Studio Comper
Archit. Bogatti
Competenze e collaborazioni:
- Edilizia e strutture
- Impianti elettrici
- Impianti meccanici e preriscaldamento
- Climatizzazione e ventilazione
- Acustica
- Illuminazione

Responsabile Unico del Procedimento
Geom. Ilaria Tassi
Provincia di Prato

Impresa esecutrice

n°	Tipologia:	Motivazione-descrizione:	Data:
00	Emissione	Consegna documentazione di progetto	09/09/2022
01	Revisione		
02	Revisione		


Stato:
Progetto
PROGETTAZIONE DEFINITIVA-ESECUTIVA
Stato Attuale - Pianta piano secondo - terzo

Elaborato n°:
T03
Scala: 1:300


Data: 09/09/2022 Codice elaborato: 0393.3.1.PR.T03_00

Libera: 04/04/2021 12:00:00 - 04/04/2021 12:00:00 - 04/04/2021 12:00:00 - 04/04/2021 12:00:00 - 04/04/2021 12:00:00 - 04/04/2021 12:00:00 - 04/04/2021 12:00:00 - 04/04/2021 12:00:00 - 04/04/2021 12:00:00 - 04/04/2021 12:00:00

PIANTA PIANO SECONDO
H. 3,00 ml.

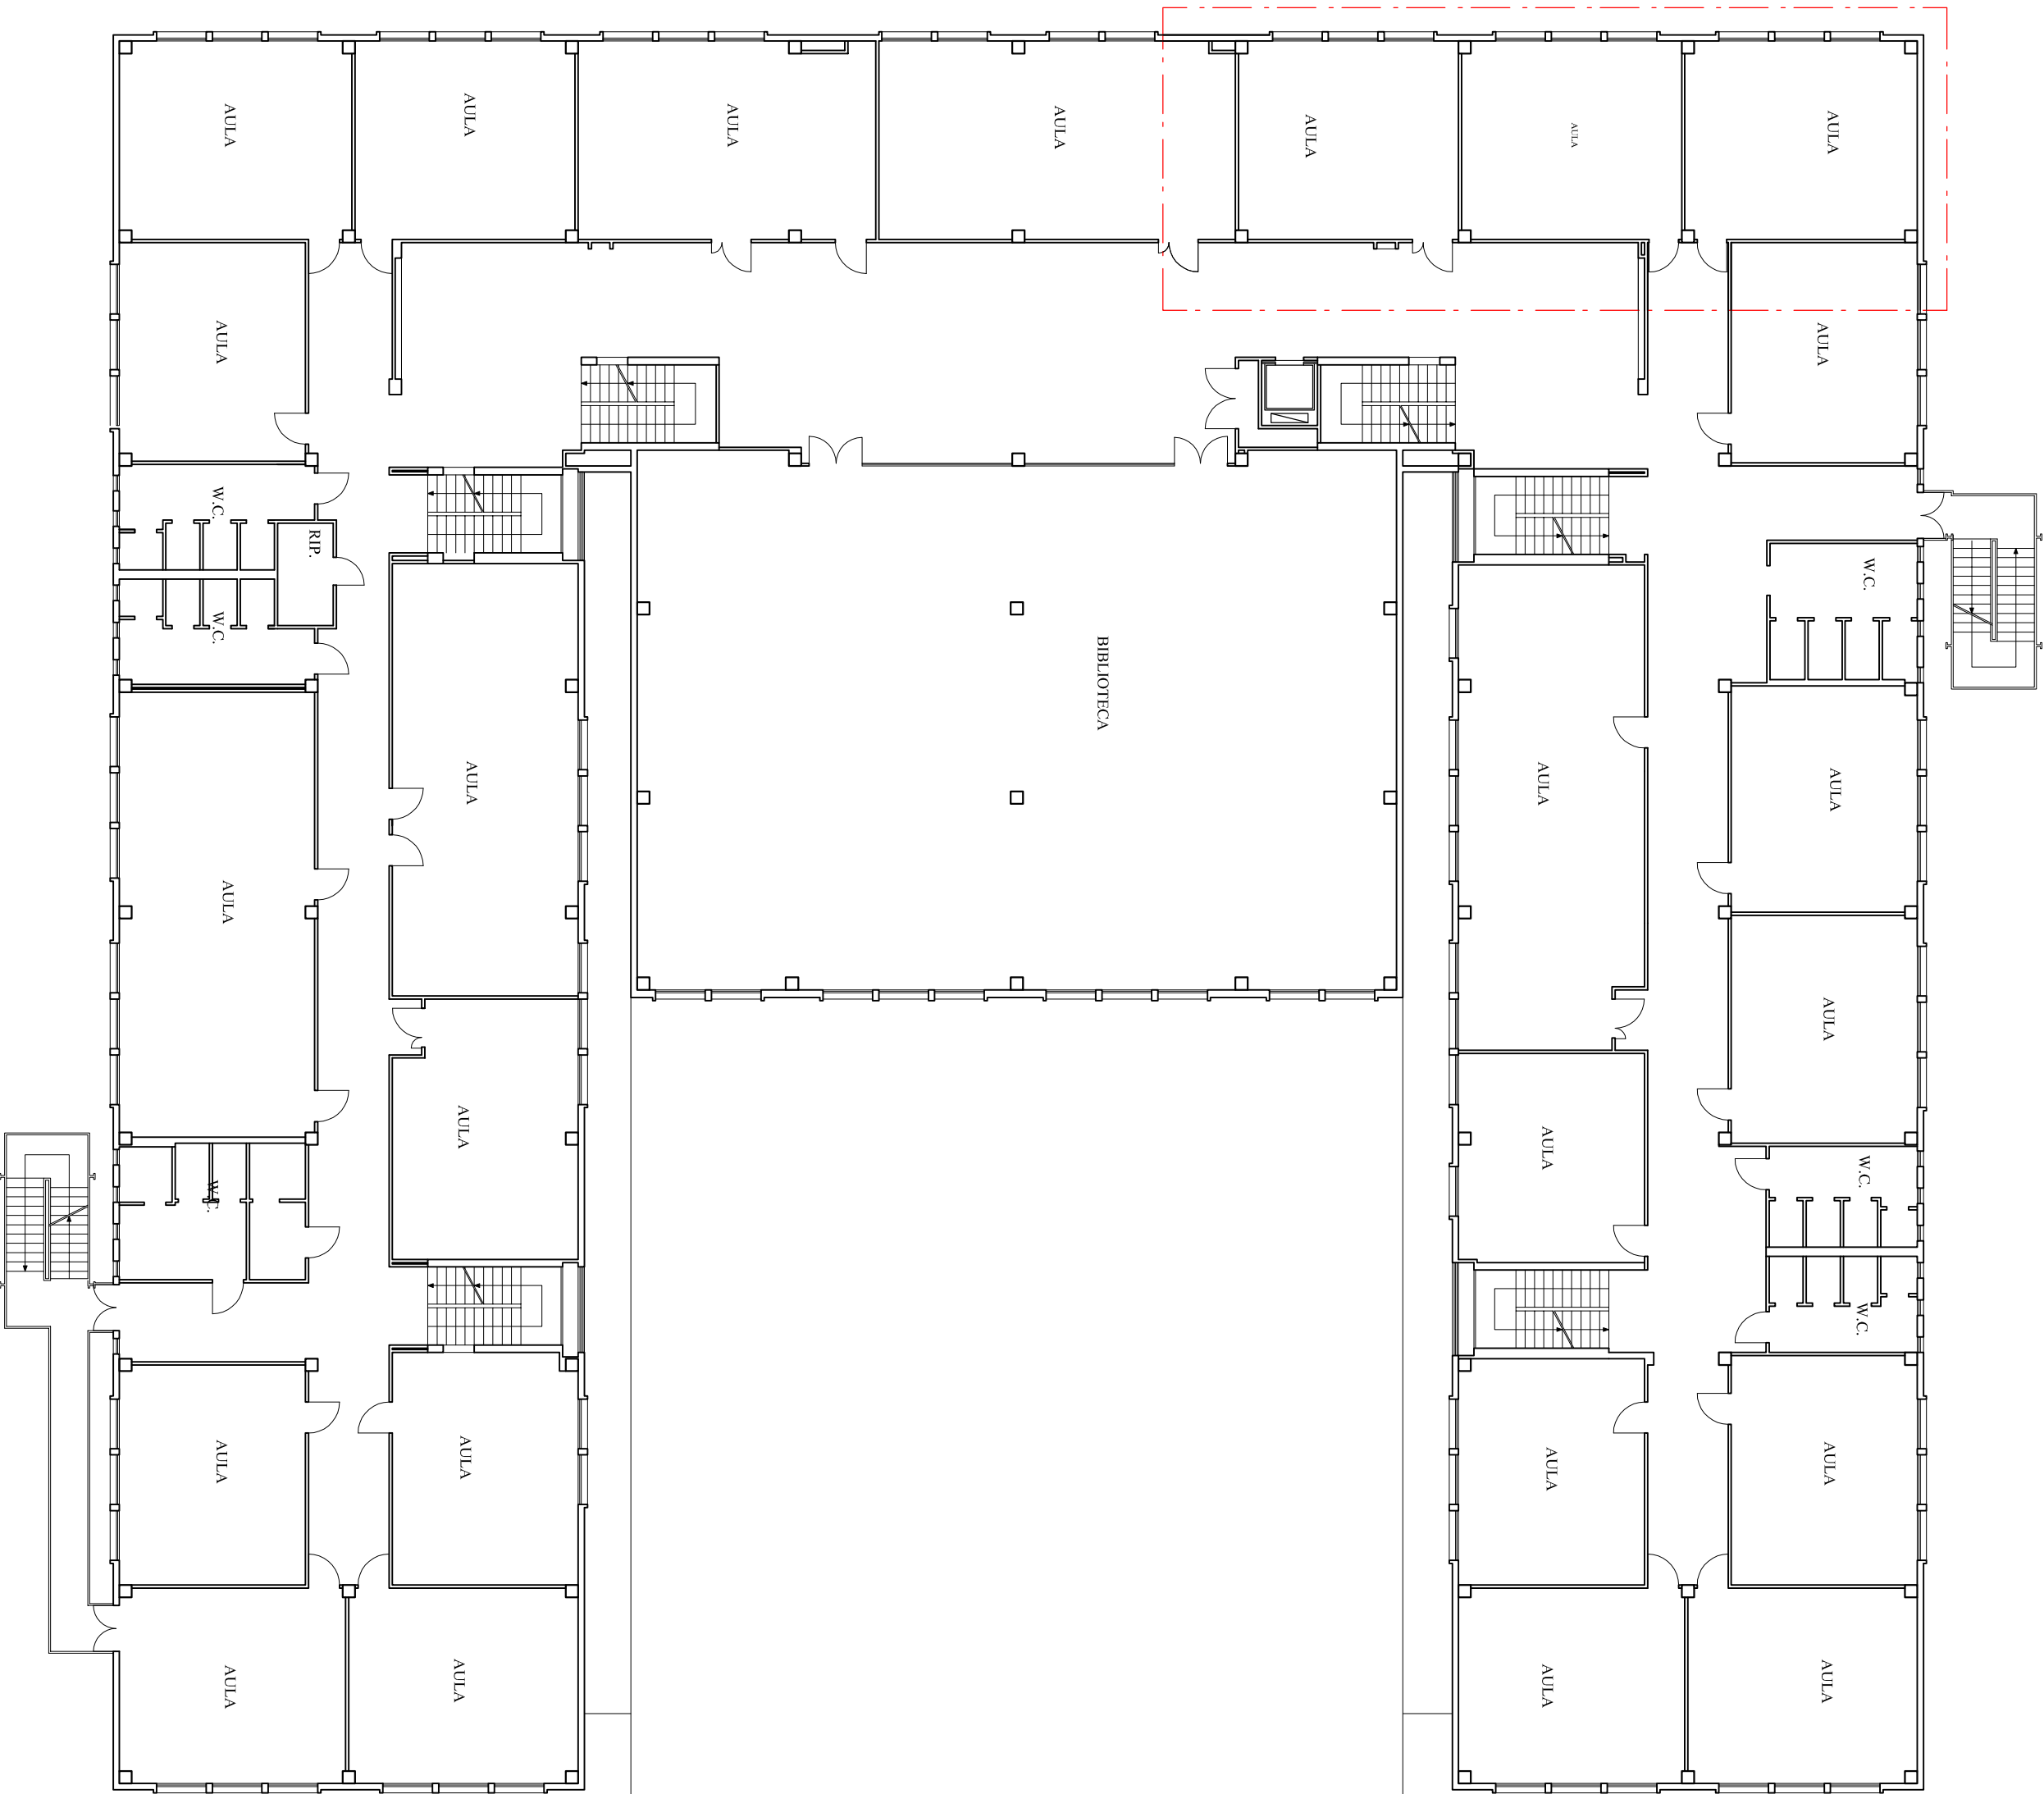

PIANTA PIANO TERZO
H. 3,00 ml.

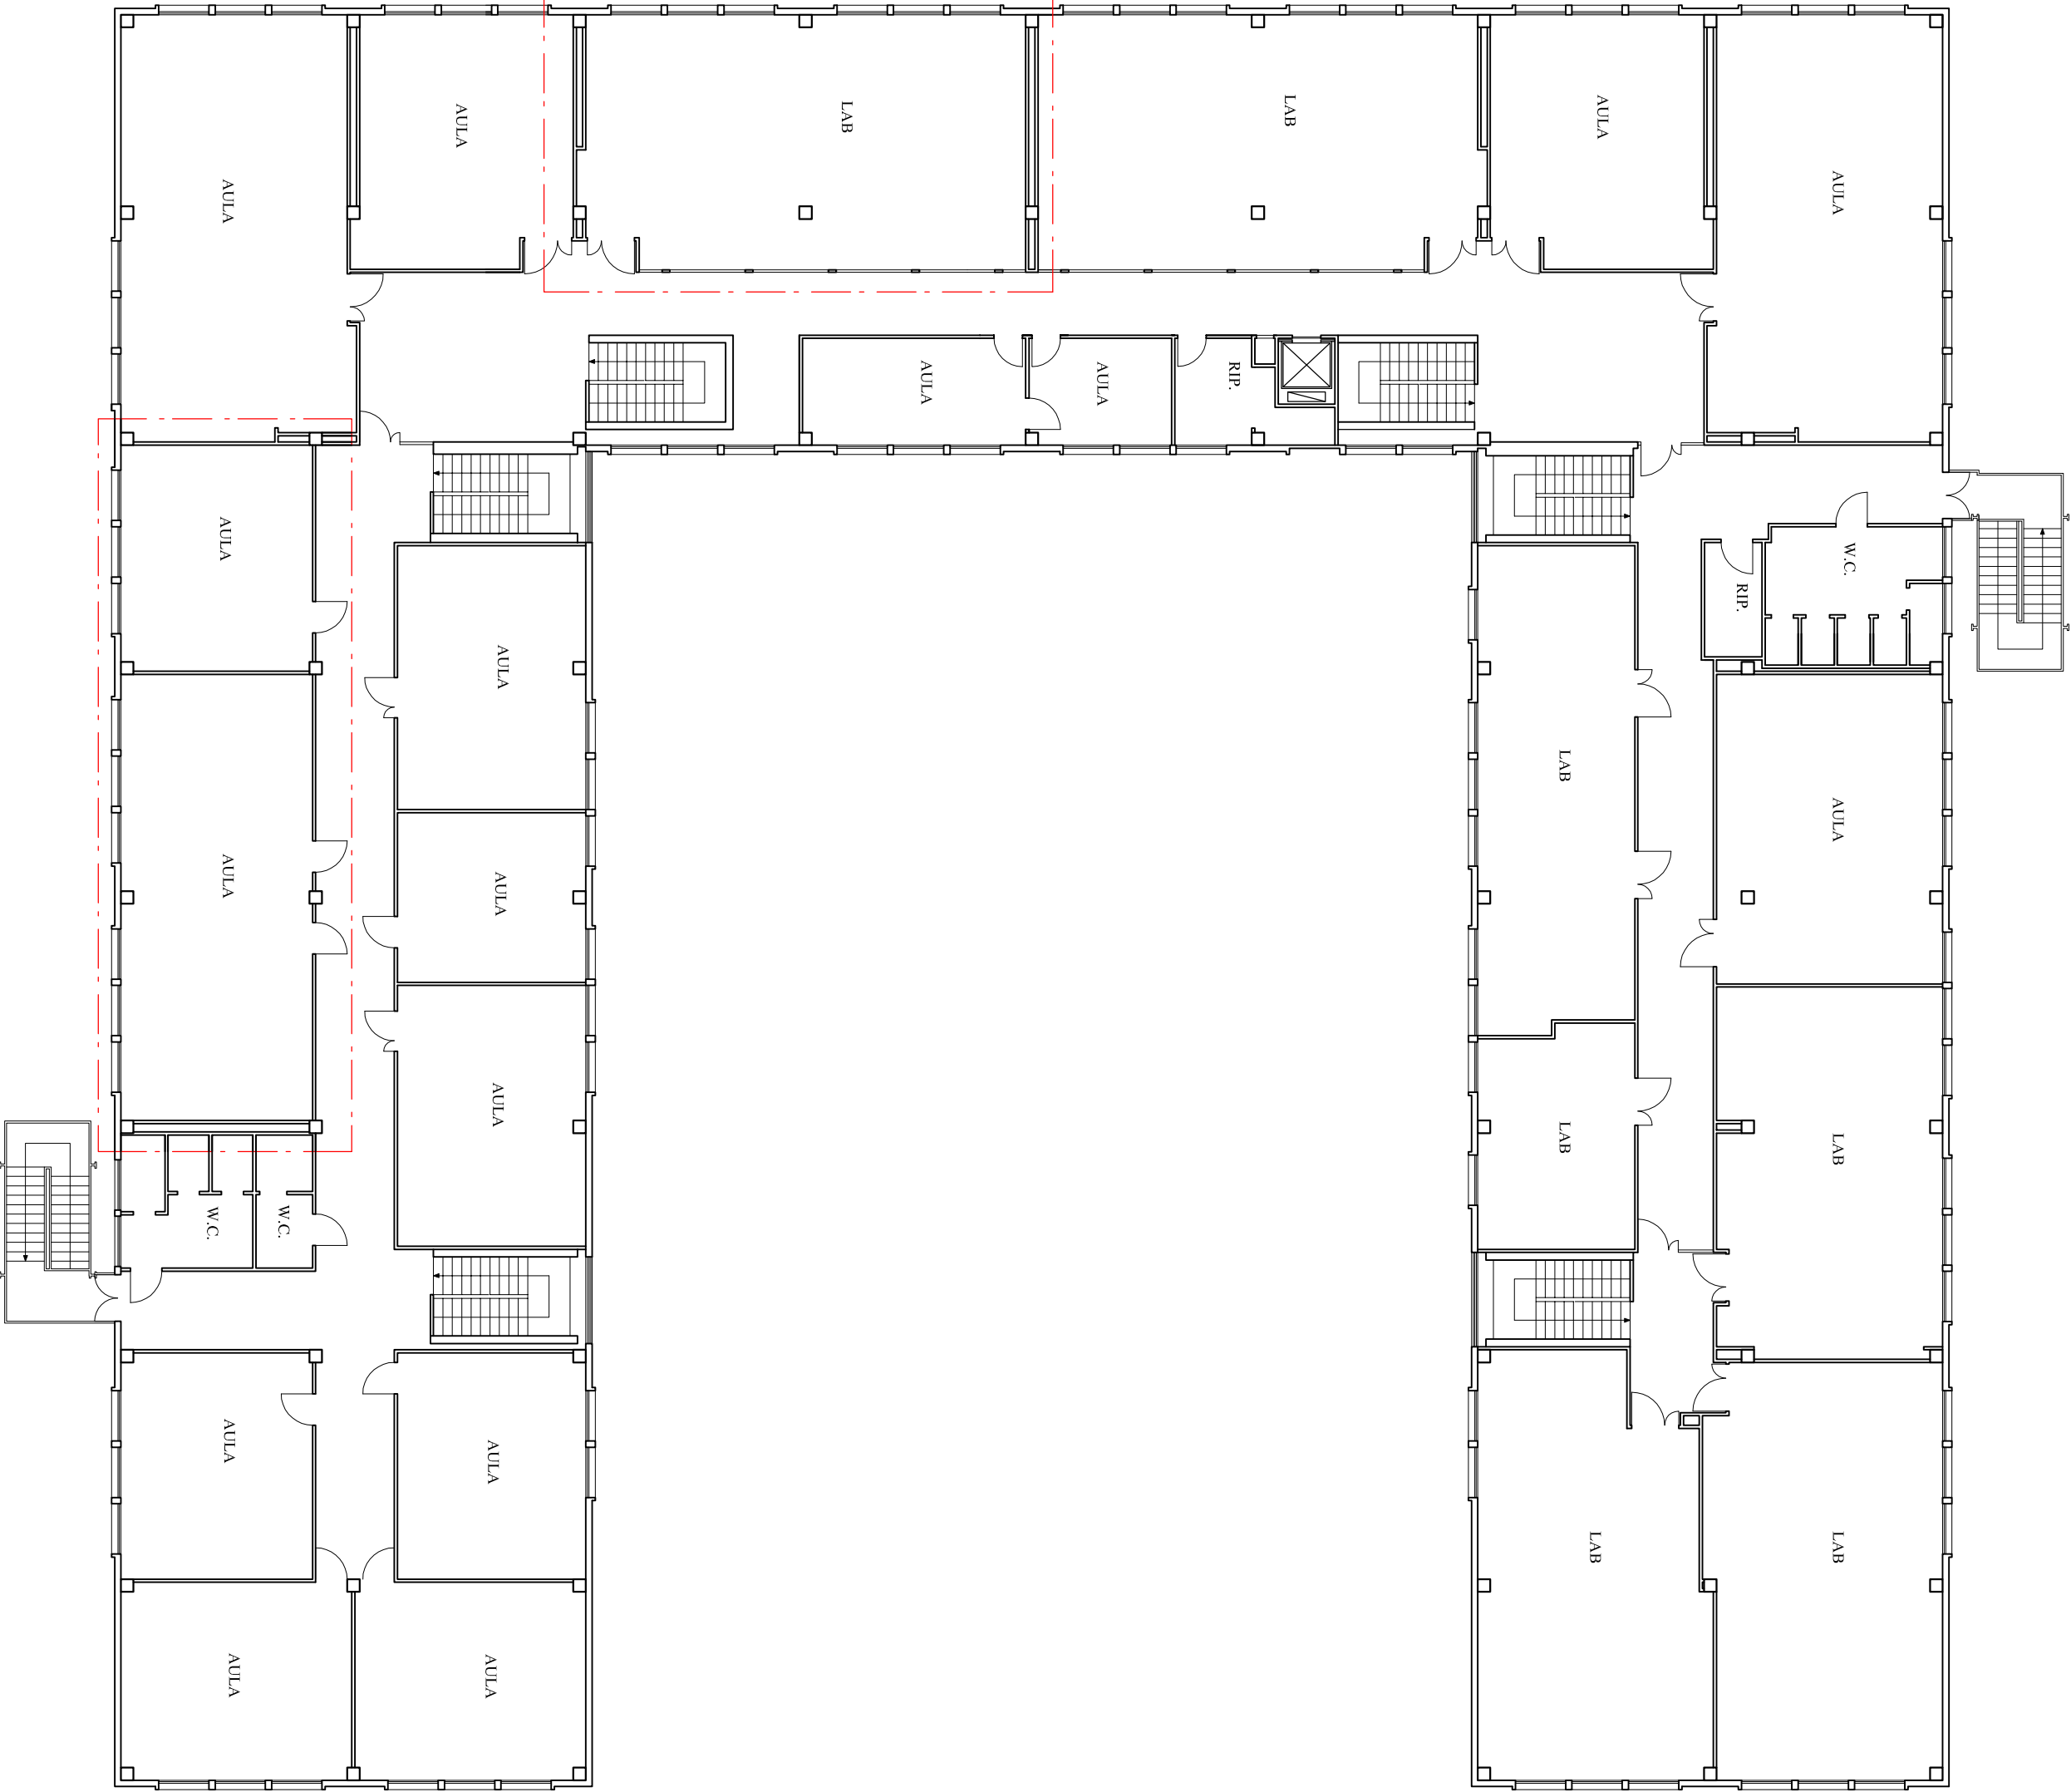

VIA BORGOVALSUGANA

VIA BORGOVALSUGANA

Firmato da:

Briganti Maria

codice fiscale BRGMRA71P66I119U

num.serie: 82666677095624076665829342043154432668

emesso da: ArubaPEC S.p.A. NG CA 3

valido dal 25/02/2021 al 26/02/2024