


PIANO SECONDO
scala 1:100

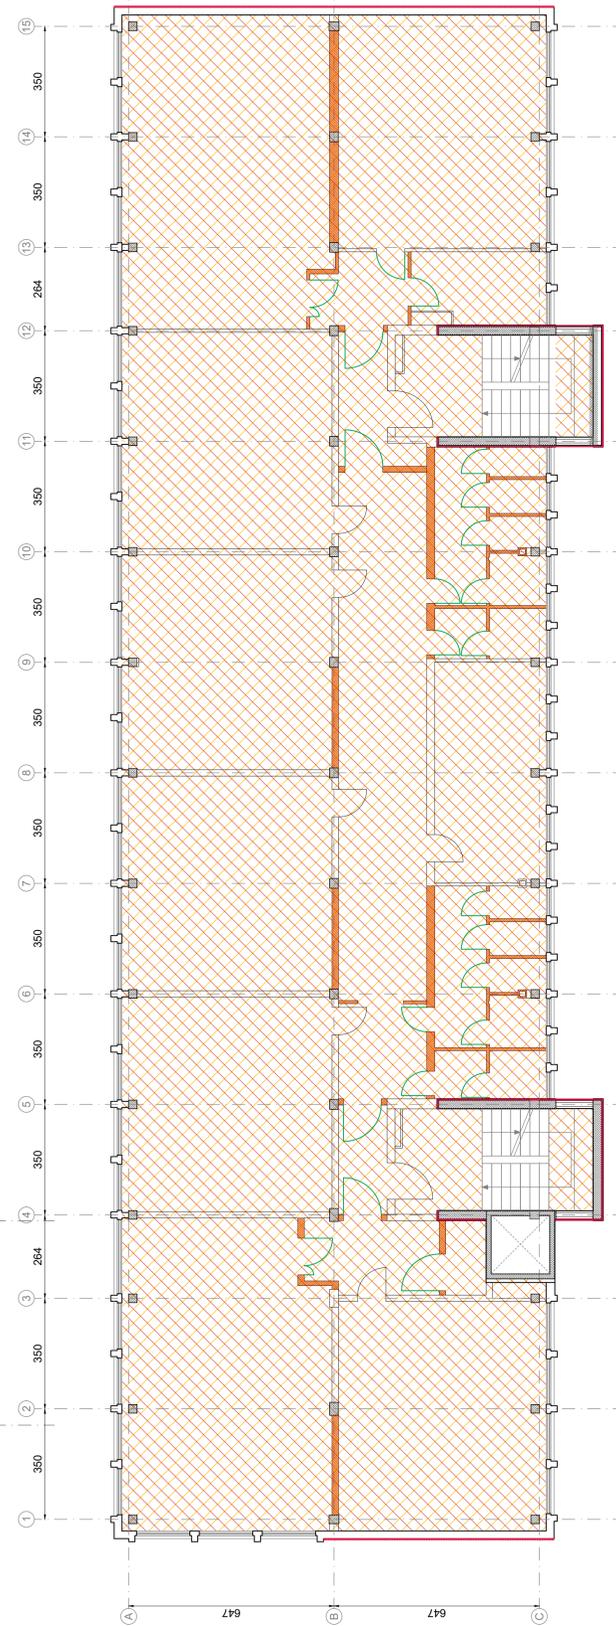

PIANO SECONDO
scala 1:100



LEGENDA

	Demolito
	Costruito
	Smontaggio e rimontaggio porte
	Smontaggio e smaltimento porte






INTERVENTO DI ADEGUAMENTO SISMICO DEL FABBRICATO SEDE DELLA SCUOLA SECONDARIA SUPERIORE P. DAGOMARI DI PRATO

PROGETTO ESECUTIVO

PNRR M4C1 - POTENZIAMENTO DELL'OFFERTA DEI SERVIZI DI ISTRUZIONE: DAGLI ASIILI NIDO ALLE UNIVERSITÀ - 3.3. PIANO DI MESSA IN SICUREZZA E RIQUALIFICAZIONE DELL'EDILIZIA SCOLASTICA

<p>COMMITTENTE:</p> <p> provincia di PRATO</p> <p>PROGETTAZIONE STRUTTURALE:</p> <p> GPA partners <small>INGEGNERIA PROGETTO MANAGEMENT CONSULENZA</small></p> <p><small>GPA srl - Sede Legale e Amministrativa: Via G. G. Galvani, 17 - 52025 Cortona (AR) T. 0575 813124 - F. 0575 813125 - per info@gpapartners.com www.gpapartners.com</small></p>	<p>RESPONSABILE UNICO DEL PROCEDIMENTO:</p> <p>Dott.ssa Rossella Bonciolini SERVIZIO ASSETTO E GESTIONE DEL TERRITORIO - AREA TECNICA: Arch. Cecilia Arianna Gelli</p> <p>PROGETTISTA RESPONSABILE:</p> <p>Prof. Ing. Paolo Spinelli</p> <p>GRUPPO DI LAVORO:</p> <p>Ing. Giovanni Orni Ing. Arianna Chiara Chiassati Ing. Lorenzo Rettori</p>
---	---

OGGETTO:

STATO SOVRAPPONTO

PIANTA PIANO SECONDO

NOVE FILE C21109_E_AR.03.03_rev0	NUMERO ELABORATO AR.03.03
NUMERO PRATICA C21109	SCALA 1:100

REV.	DATA	ESG.	CONTR.	APPR.	DESCRIZIONE
0	05/08/2022	ELS	GG	PS	EMISSIONE

Firmato da:

SPINELLI PAOLO

codice fiscale SPNPLA50T15D612B

num.serie: 44574029877773926088357150022944277281

emesso da: ArubaPEC S.p.A. NG CA 3

valido dal 08/06/2020 al 09/06/2023