

C1	E 1670791.230
	N 4872372.337
	E 1670902.090
VC1-1	N 4872326.402
	E 1670909.949
VC1-2	N 4872389.824

VC11	E 1670874.684
	N 4872280.785

V1	E 1670828.414
	N 4872243.599

V3	E 1670893.384
	N 4872443.657

VC12	E 1670894.506
	N 4872447.750

V2	E 1670927.437
	N 4872355.459

NOTE

LEGENDA

- barriera bordo rilevato
- barriera bordo ponte
- xPL pali illuminazione bordo strada (x= n° punti luce)
- xPL pali illuminazione marciapiede (x= n° punti luce)
- marciapiede a sbalzo su fosso di Codilupo
- nuovo marciapiede in c.b.
- area a verde

PROVINCIA DI PRATO



AREA TECNICA
Servizio Assetto e Gestione del Territorio

**"Manutenzione straordinaria
rettifica del tracciato stradale della S.R. 325
tra le progressive 64+300 e 64+600 (Curva di Usella)
nel Comune di Cantagallo"**

PROGETTO PRELIMINARE

CODICE :

EGGENPL01_A


Data: 2021

Scala: 1:500

OGGETTO :

ELABORATI GENERALI
PLANIMETRIA DI INTERVENTO
E TRACCIAMENTO

DIRIGENTE : Dott.ssa Rossella Bonciolini
PROGETTISTA : Ing. Francesco Corsi
R.U.P. : Ing. Irene Serrau

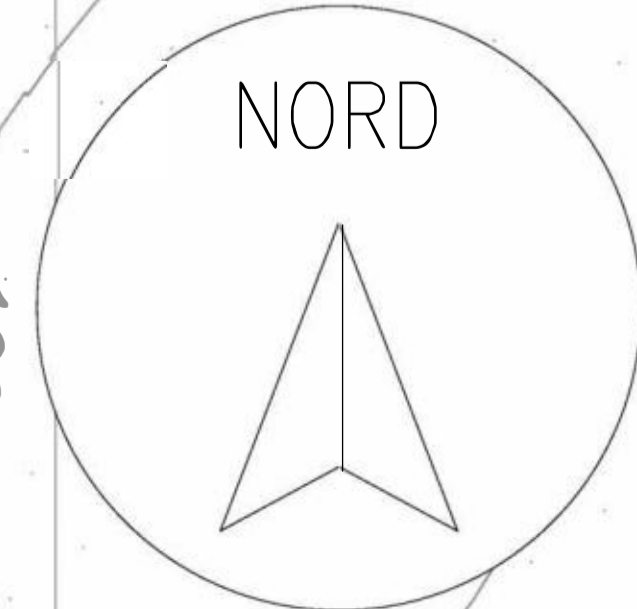

00	-2021	EMISSIONE APPROVAZIONE	IS		
REV.	DATA	DESCRIZIONE	REDATTO	CONTROLLATO	APPROVATO

Firmato da:

Corsi Francesco

codice fiscale CRSFNC81A15D612Q

num.serie: 97118685108018103520128090317905866852

emesso da: ArubaPEC S.p.A. NG CA 3

valido dal 20/03/2020 al 21/03/2023