

Elementi in arenaria grigia toscana



particolare cimasa alla sommità dei parapetti



particolare paramento tipo A in bozze perfettamente squadrate con piano boccardato



particolare paramento tipo B in bozze squadrate con piano bugnato







particolare ghiera di rivestimento arco in cls in conci perfettamente squadrate con piano boccardato

Legenda planimetria:

- banchina sterrata
- rampa sterrata di accesso all'alveo
- parapetti in muratura con cimasa in arenaria grigia toscana
- paramenti muri di sostegno
- cordolo o muretto in c.a.
- banchina rivestita in cls
- fossotto rivestito in cls

Legenda sezioni:

- terreni rimaneggiati e di riporto
- muratura in pietrame disordinata (attuali opere di sostegno a gravità)
- substrato roccioso arenaceo
- sondaggio a carotaggio continuo
- saggio in fondazione
- bocchetta di scarico acqua
- quota intradosso arco in cls
- quota terreno sotto arco in cls filo spalle
- segnaltica orizzontale

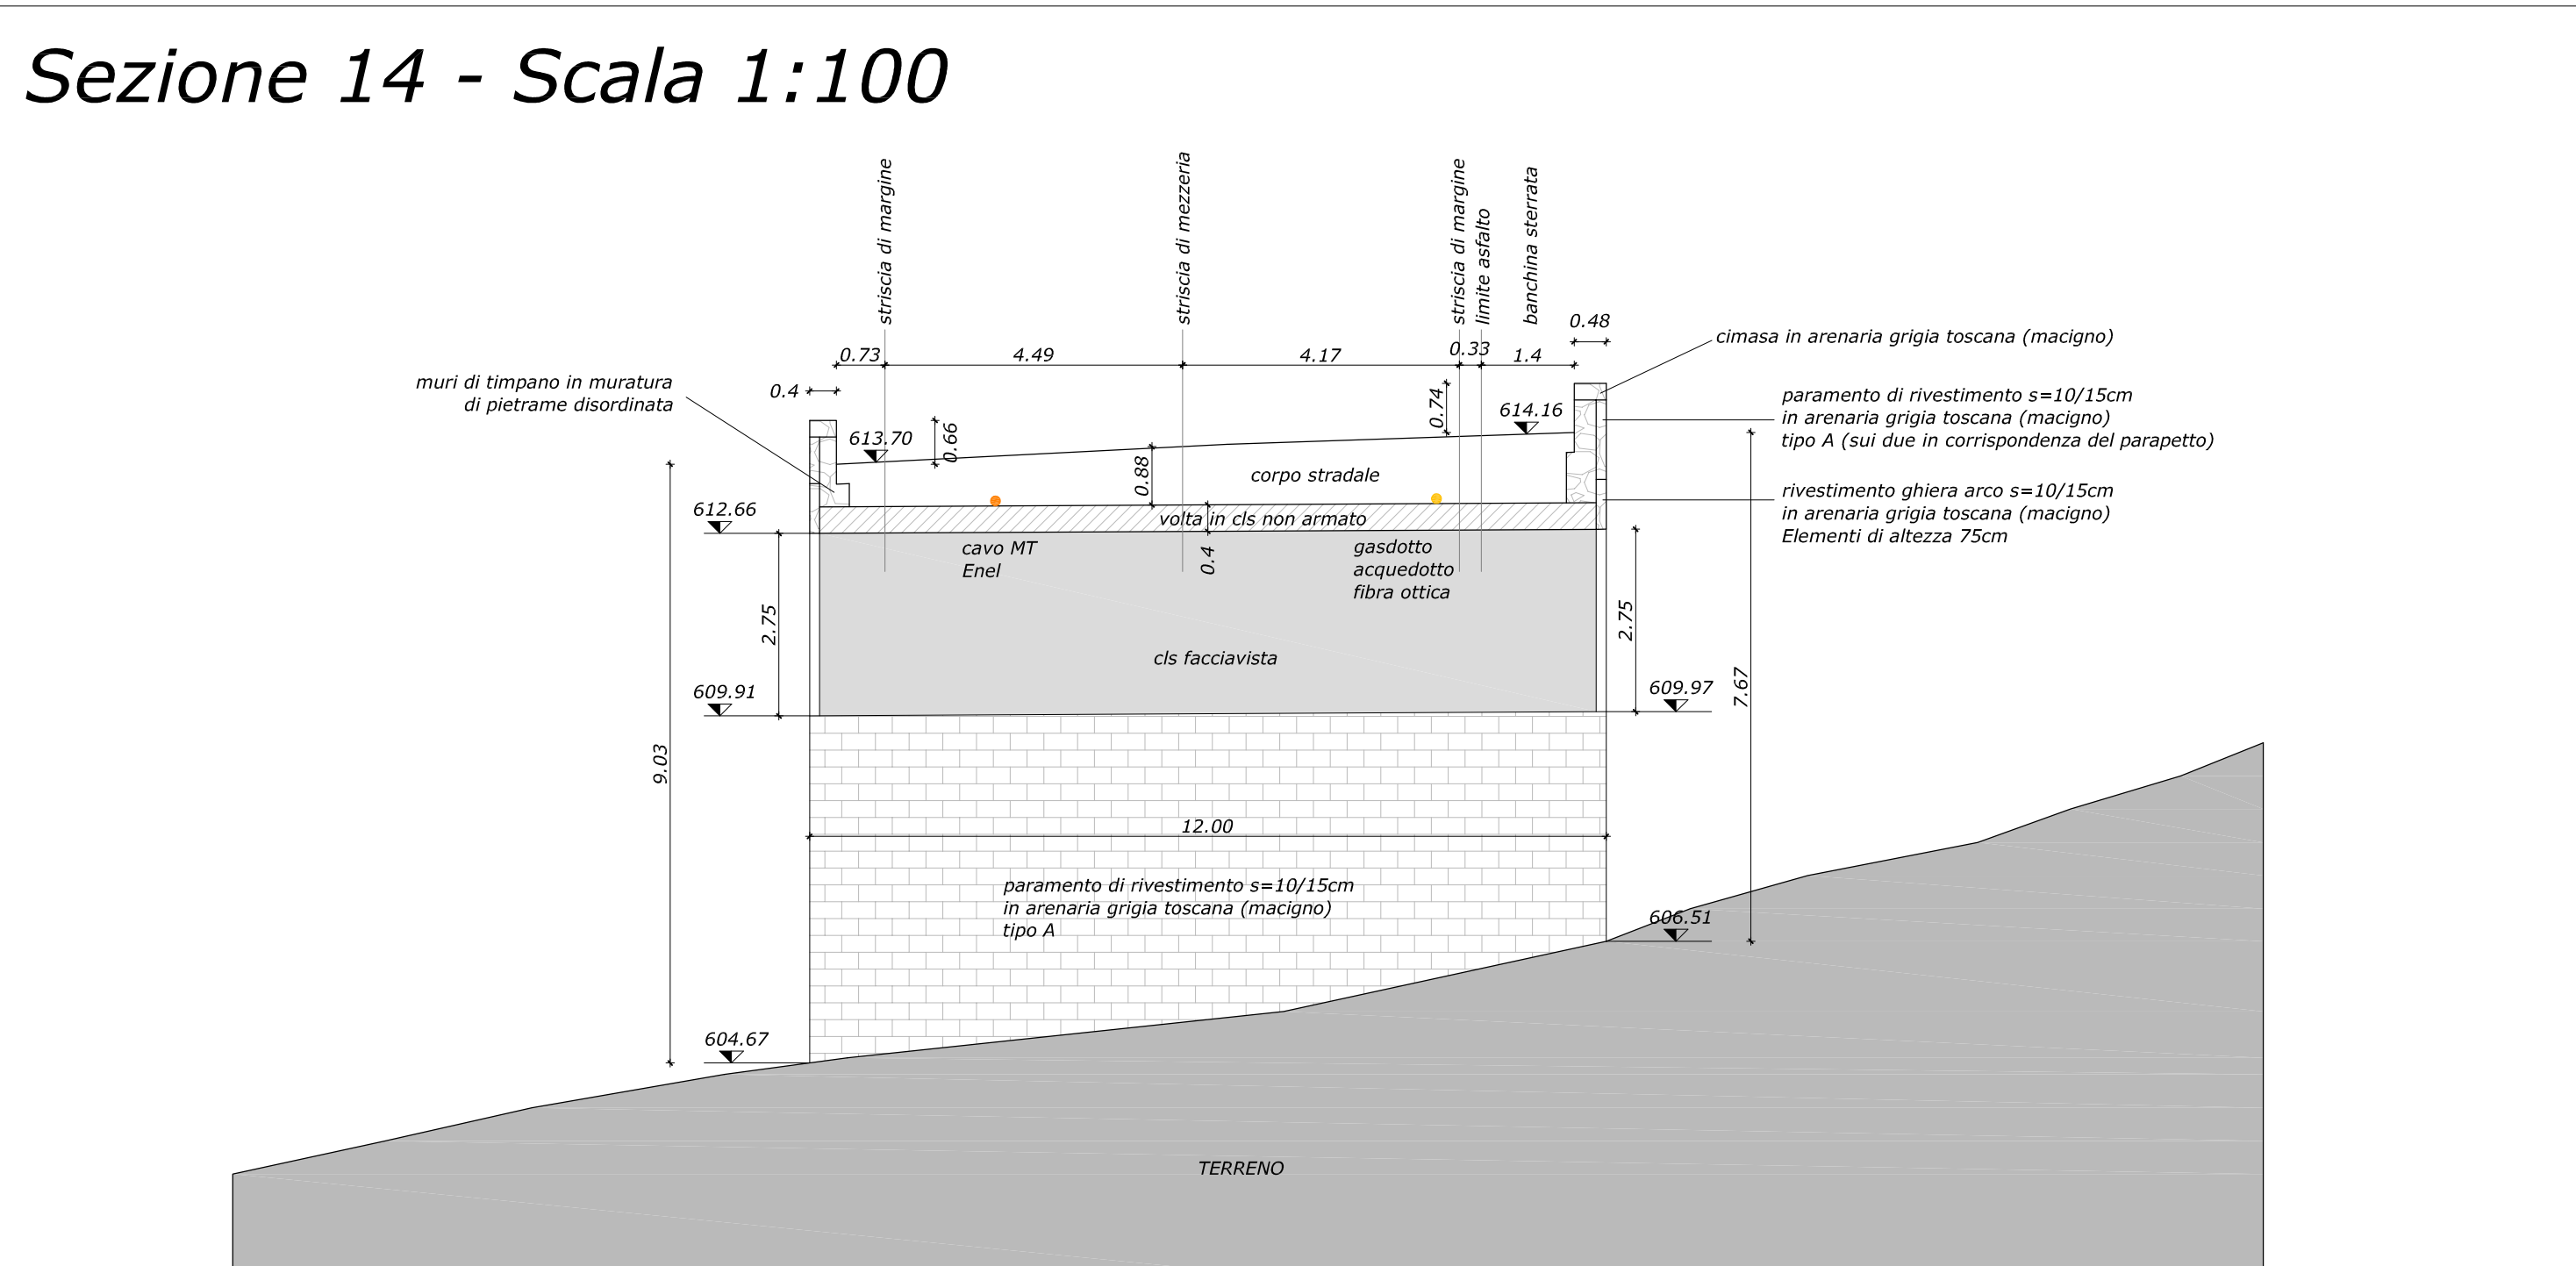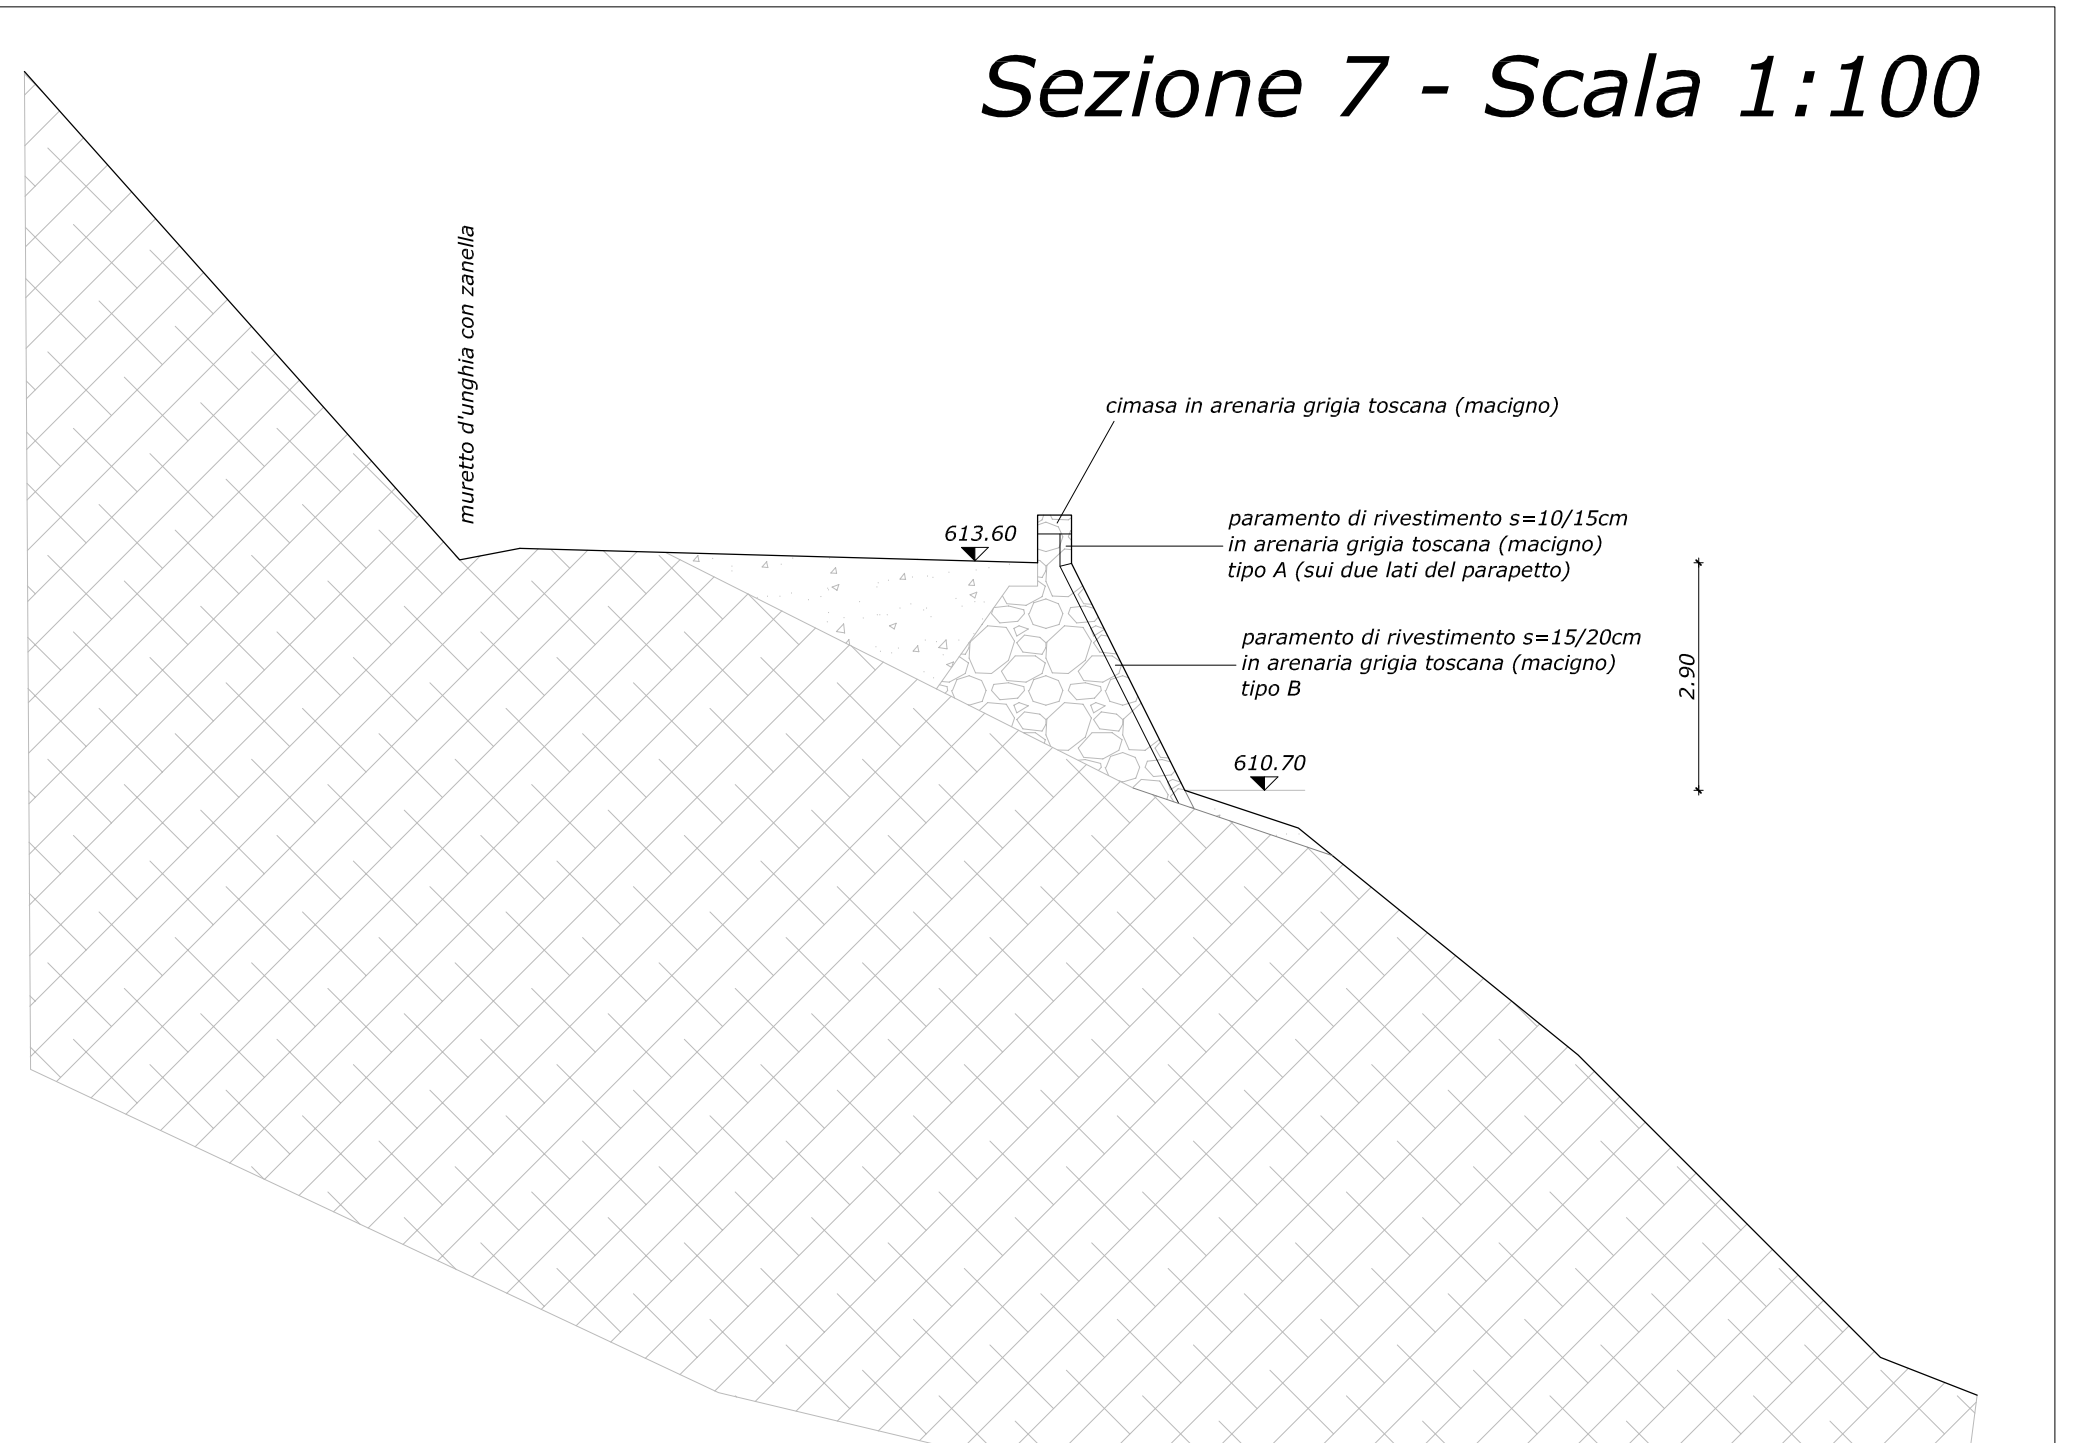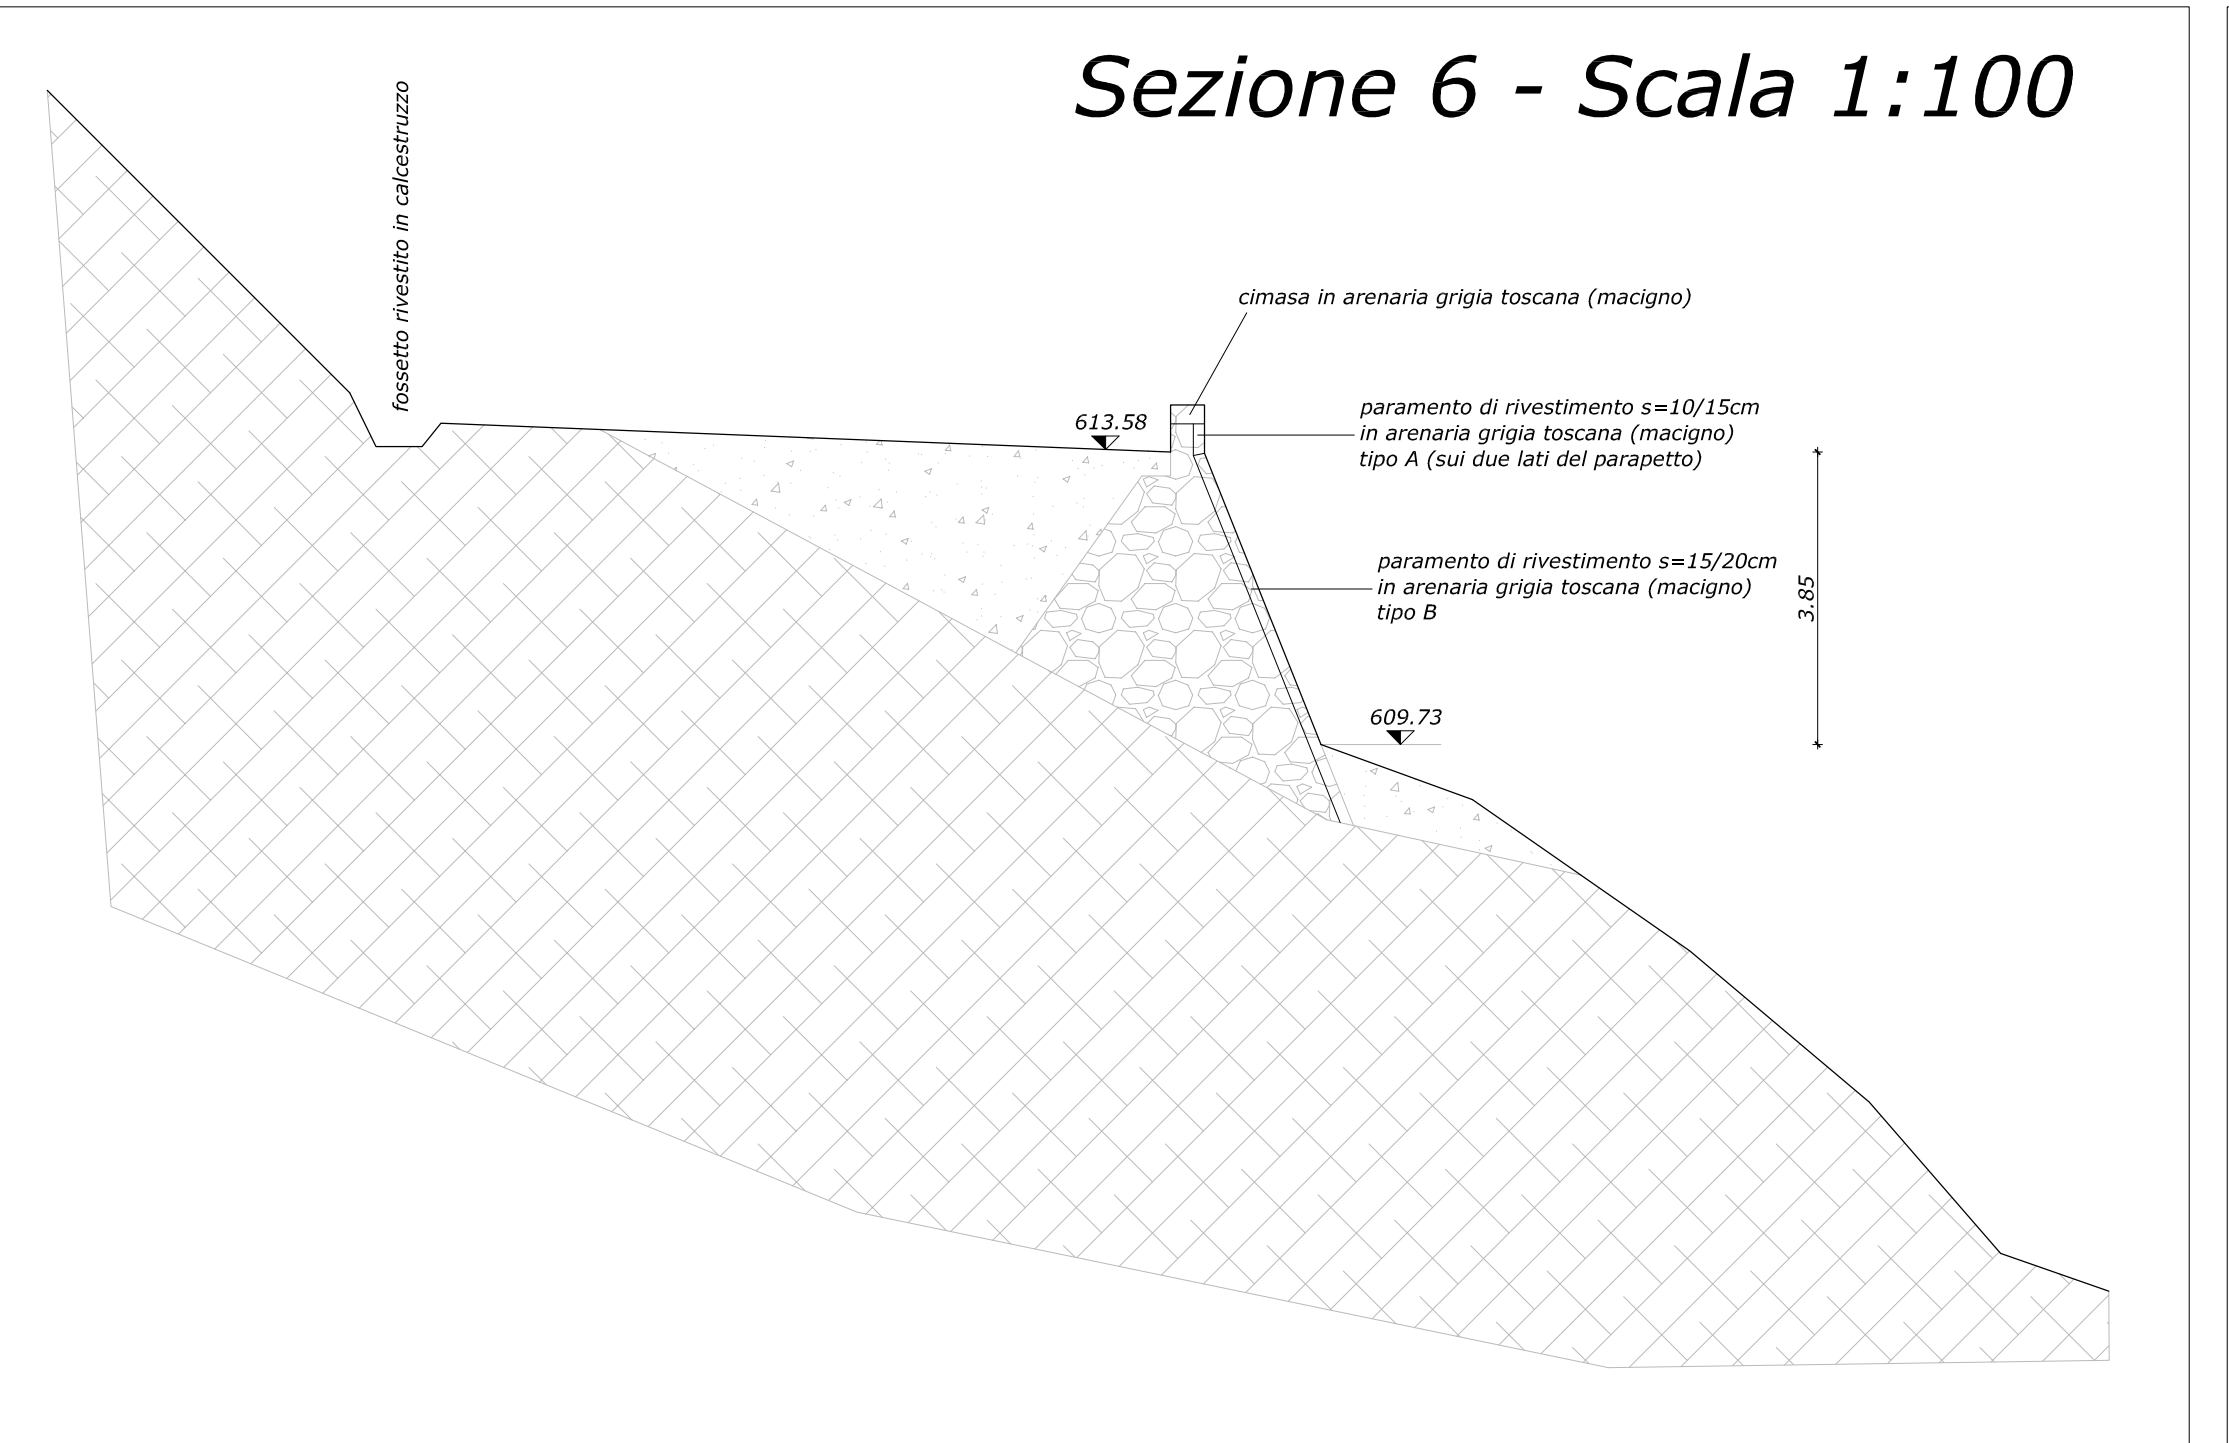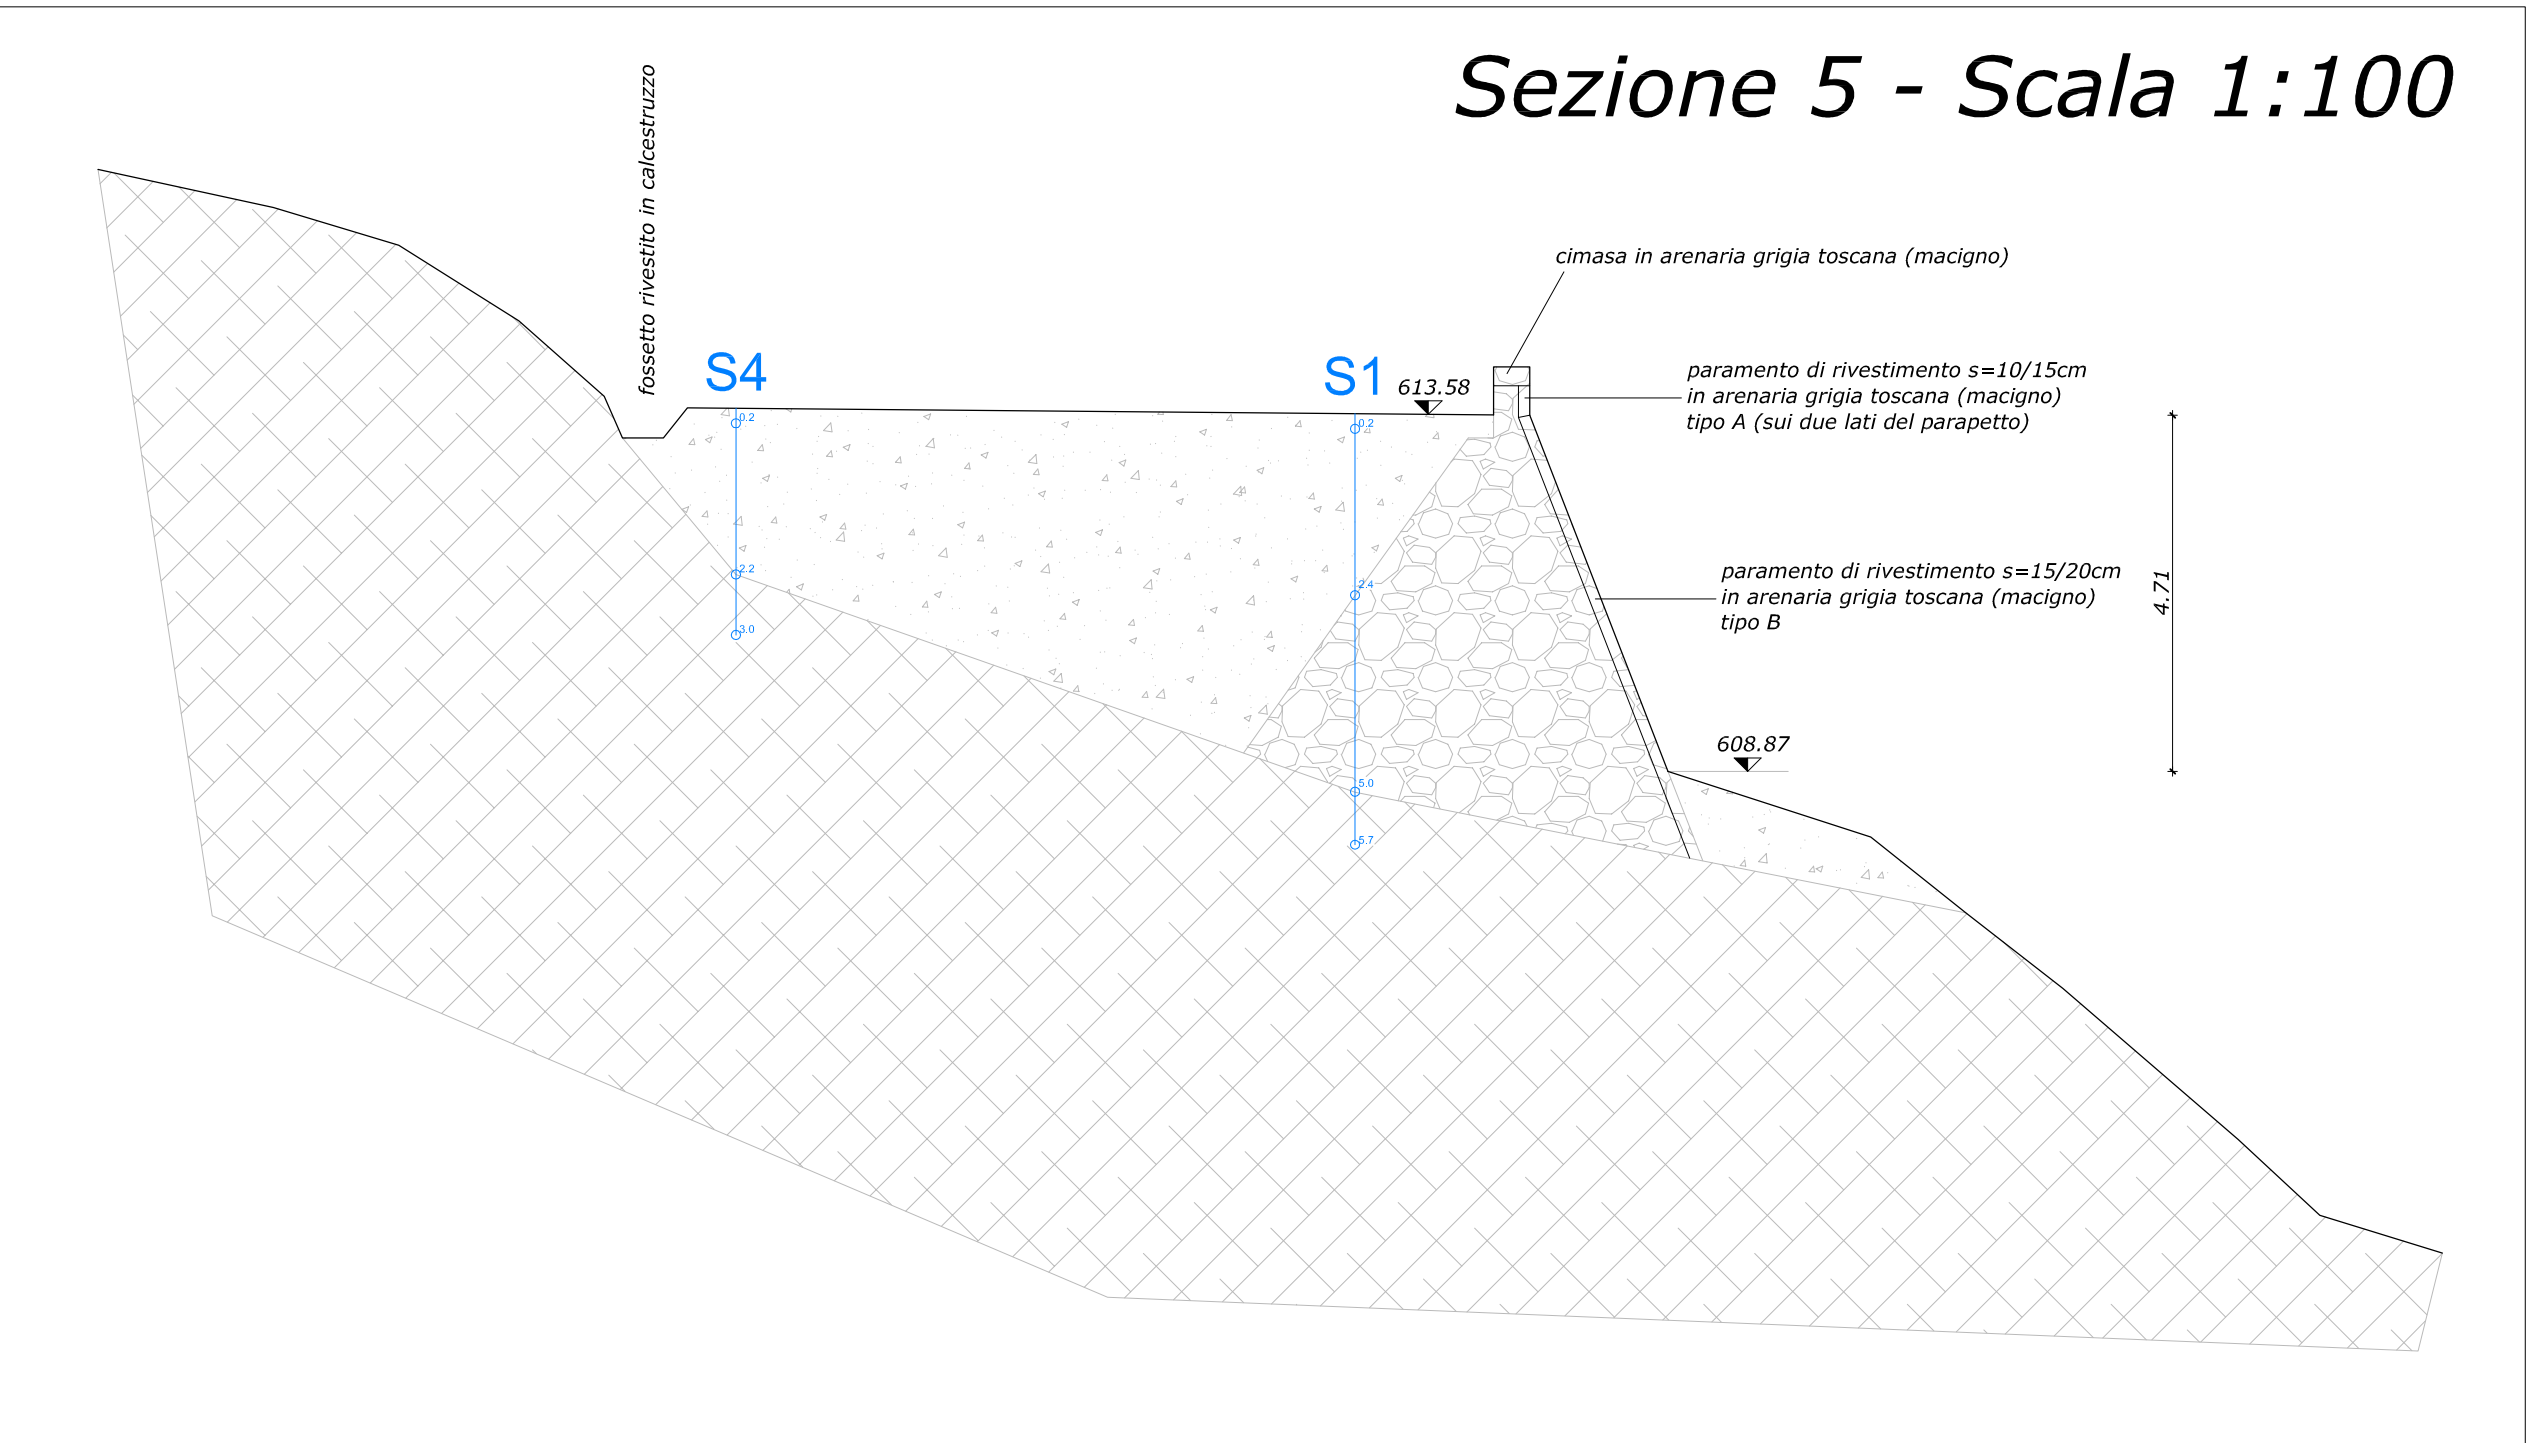

Firmato da:

innocenti galileo

codice fiscale NNCGLL80T23D612V

num.serie: 134616788080758559839945116143828612120

emesso da: ArubaPEC S.p.A. NG CA 3

valido dal 19/12/2020 al 20/12/2023