



PROVINCIA DI PRATO

AREA TECNICA
SERVIZIO ASSETTO E GESTIONE DEL TERRITORIO
VIA RICASOLI N.25 59100 - PRATO

Protocollo d'intesa del 28.08.2018
"Verifica dei ponti prioritari"

INTERVENTO DI CONSOLIDAMENTO STRUTTURALE DEL PONTE LUNGO LA SR325 AL KM 48+800 NEL COMUNE DI VERNIO (PO)

Progetto definitivo-esecutivo CIG Z7330F83FF
CUP I57H20004330003

Responsabile Unico del Procedimento:
ING. ELISA GORGAI - Provincia Prato

Progettista:
ING. GALILEO INNOCENTI
via Case Basse 25
51037 - Montale (PT)
cel. 320.8442245
tel. fax 0573.764654
e.mail: galileo.innocenti@gmail.com
pec: galileo.innocenti@ingpec.eu



LAYOUT DI CANTIERE FASI 1 E 3

1:100

SIC 1



DATA: Novembre 2021

scala

elaborato

DATA	DESCRIZIONE	REDAITTO	CONTROLLATO	APPROVATO
01	NOV/2021			
EMIS.				

Individuazione cantiere base

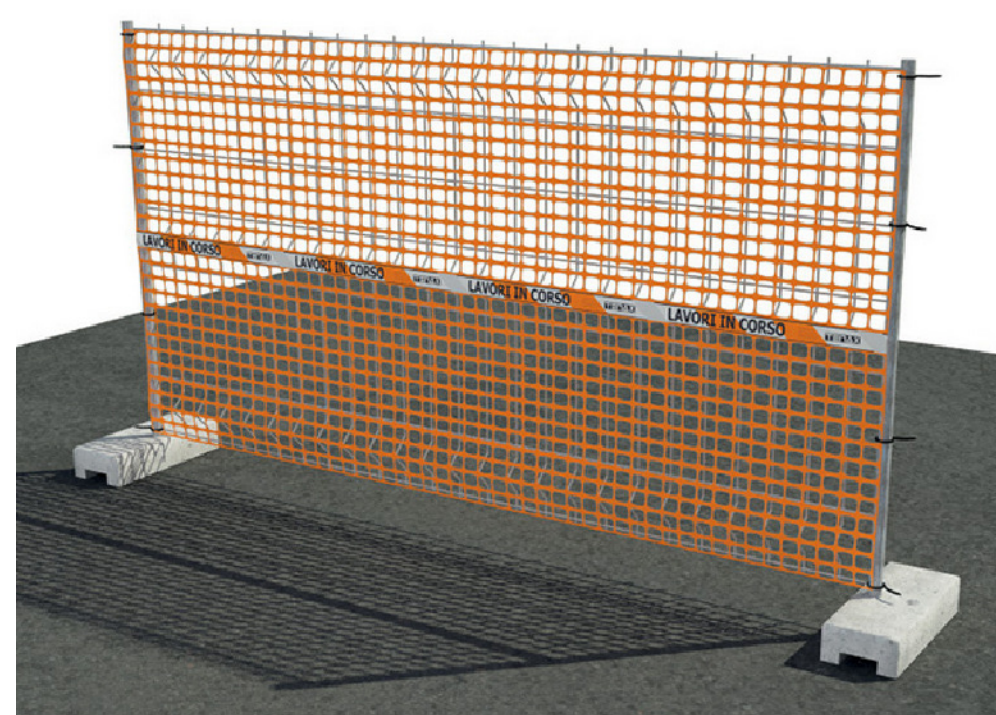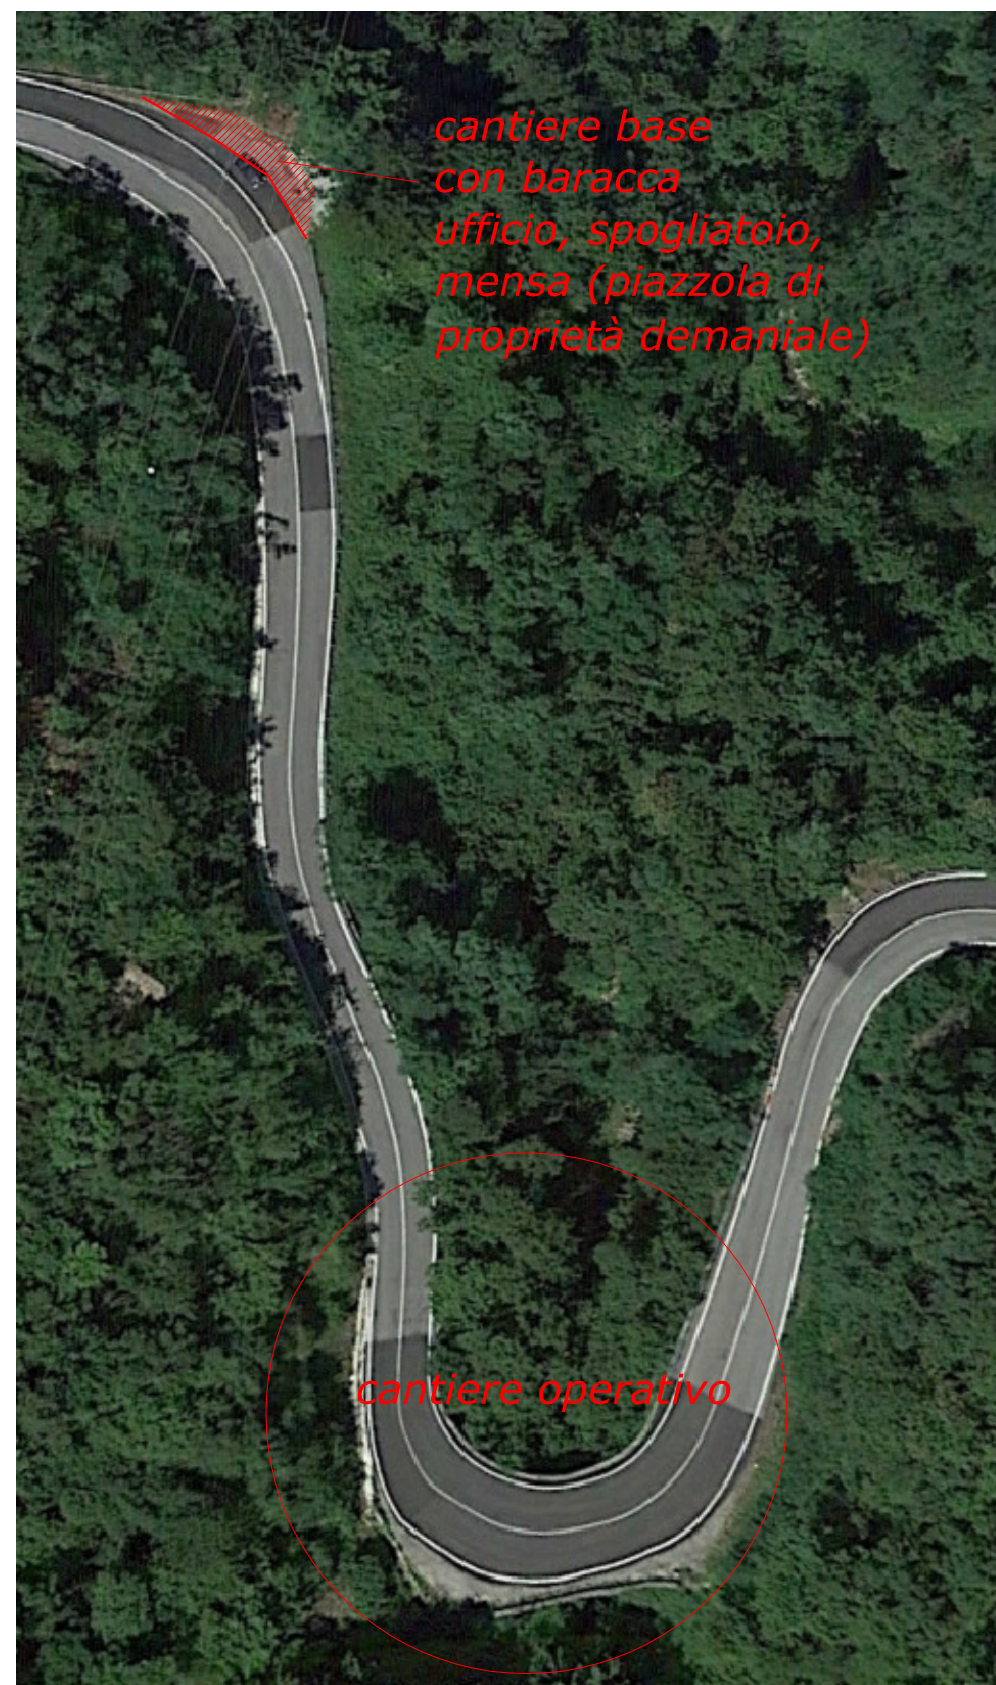


Tipologico recinzione in pannelli elettrozincati



Tipologico new jersey ed elementi terminali con rete sommitale e catadiottri bifacciali

sequenza adeguatamente
distanziata

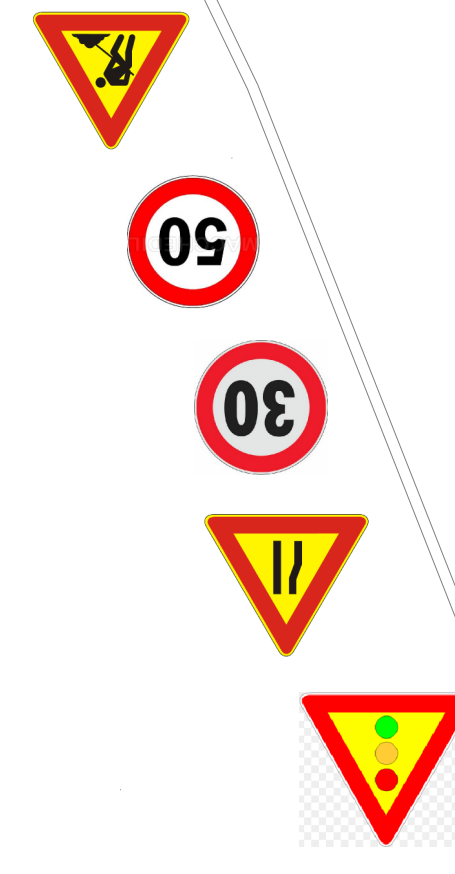


posizionare dopo cantiere base



ribadire a metà percorso tra cantiere operativo
e cantiere base

Planimetria - Scala 1:100

sequenza adeguatamente
distanziata

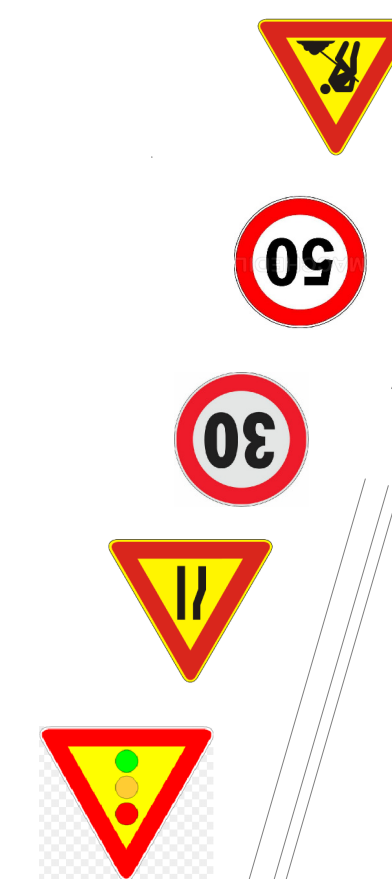

FASE 1:
- realizzazione binder provvisorio per allargamento corsia
- realizzazione caditoioe e fognoli su corsie di monte
- ripristini stradali su corsia di monte
- opere di conservazione sulla faccia del parapetto lato monte rivolta verso la strada

FASE 3:
- ripristino banchina sterrata
- realizzazione di soletta al di sotto di banchina con soprastante tappeto di usura
- ripristino segnaletica definitiva e riapertura al traffico

posizionare su tutti i cartelli ad eccezione di lavori in corso

posizionare sui cartelli lavori in corso

LATO VERNIO

LATO MONTEPIANO

binder provvisorio

muretto
d'unghia
in c.a.

3,50

porteggio in tubi e giunti
(solo fase 3)

torrente

porteggio in tubi e giunti
(solo fase 3)

new jersey

fossetto

919

NORD

919

fossetto

binder provvisorio

614

612

torrente

610

rampa sterrata
di accesso all'alveo

binder provvisorio

W.C. chimico

614

612

610

612

Firmato da:

innocenti galileo

codice fiscale NNCGLL80T23D612V

num.serie: 134616788080758559839945116143828612120

emesso da: ArubaPEC S.p.A. NG CA 3

valido dal 19/12/2020 al 20/12/2023