



PROVINCIA DI PRATO

AREA TECNICA
SERVIZIO ASSETTO E GESTIONE DEL TERRITORIO
VIA RICASOLI N.25 59100 - PRATO

Protocollo d'intesa del 28.08.2018
"Verifica dei ponti prioritari"

INTERVENTO DI CONSOLIDAMENTO STRUTTURALE DEL PONTE LUNGO LA SR325 AL KM 48+800 NEL COMUNE DI VERNIO (PO)

Progetto definitivo-esecutivo CIG Z7330F83FF
CUP I57H20004330003

Responsabile Unico del Procedimento:
ING. ELISA GORGAI - Provincia Prato

Progettista:
ING. GALILEO INNOCENTI
via Case Basse 25
51037 - Montale (PT)
cel. 320.8442245
tel. fax 0573.764654
e.mail: galileo.innocenti@gmail.com
pec: galileo.innocenti@ingpec.eu



LAYOUT DI CANTIERE FASE 2

1:100

SIC 2

DATA: Novembre 2021

scala

elaborato


EMIS.	DATA	DESCRIZIONE	REDATTO	CONTROLLATO	APPROVATO
01	NOV/2021				

Individuazione cantiere base



cantiere base
con baracca,
ufficio, spogliatoio,
mensa (piazza di
proprietà demaniale)

cantiere operativo

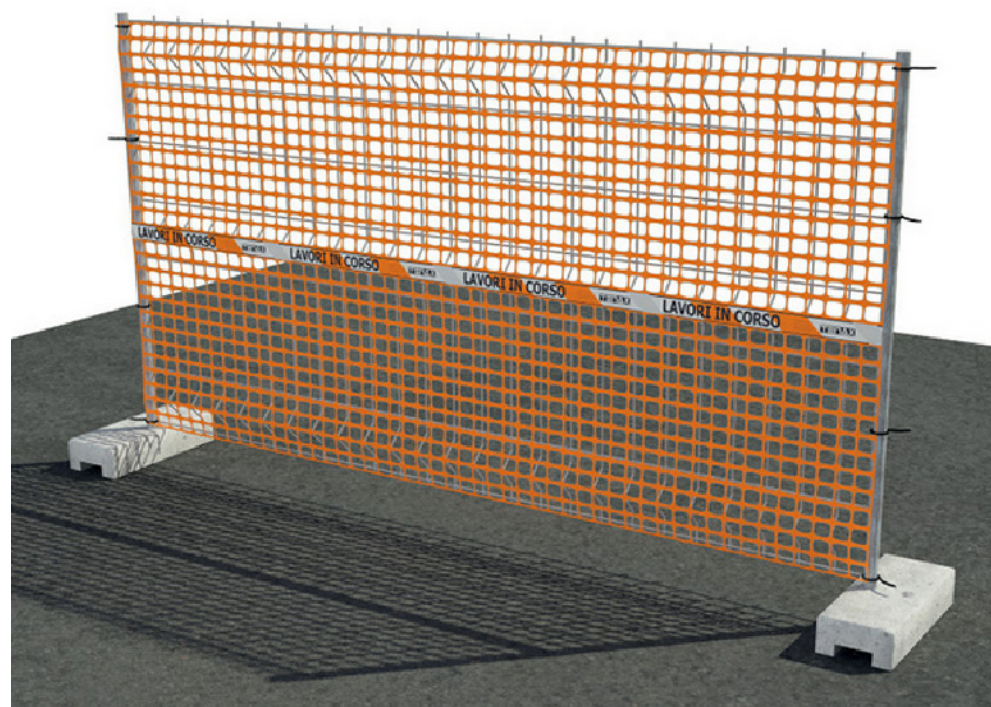


Tipologico recinzione in pannelli elettrozincati



Tipologico new jersey ed elementi terminali con rete sommitale e catadiottri bifacciali

sequenza adeguatamente
distanziata

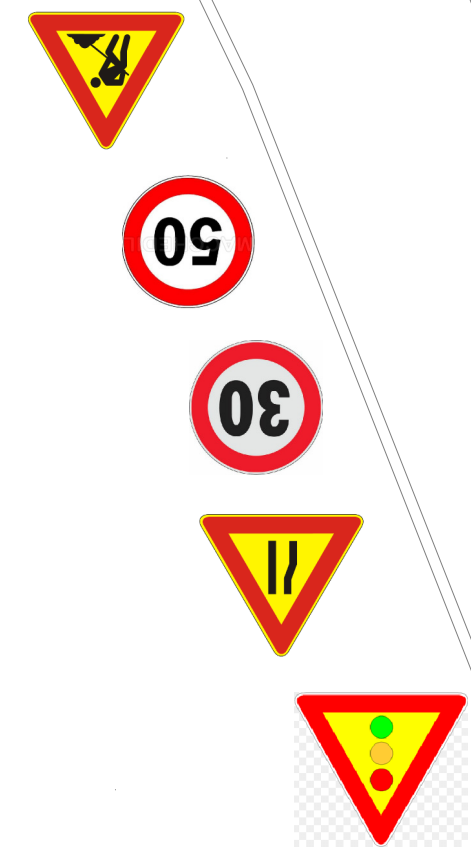


posizionare dopo cantiere base



ribadire a metà percorso tra cantiere operativo
e cantiere base

Planimetria - Scala 1:100

sequenza adeguatamente
distanziata

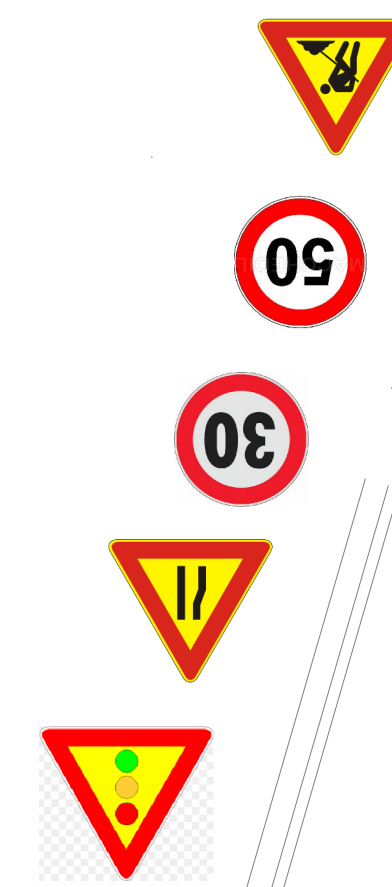

FASE 2:

- realizzazione paratie di micropali e tiranti
- completamento rete di smaltimento acque piovane
- ripristino stradali sulla corsia di valle
- ripristino parapetto lato valle e opere di conservazione sulla faccia del medesimo rivolta verso la strada

posizionare su tutti i cartelli ad eccezione di lavori in corso

posizionare sui cartelli lavori in corso

LATO VERNIO

LATO MONTEPIANO

binder provvisorio

muretto
d'unghia
in c.a.

3.5

2.5

ponteggio in tubi e giunti

torrente

ponteggio in tubi e giunti

zona di lavoro micropali

zona di lavoro micropali

new jersey

W.C. chimico

910

614

binder provvisorio

fossetto

binder provvisorio

612

614

torrente

610

rampa sterrata
di accesso all'alveo

614

612

NORD

Firmato da:

innocenti galileo

codice fiscale NNCGLL80T23D612V

num.serie: 134616788080758559839945116143828612120

emesso da: ArubaPEC S.p.A. NG CA 3

valido dal 19/12/2020 al 20/12/2023