



PIANTA ARCO CON INDIVIDUAZIONE DELLE MAGGIORI FESSURE PRESENTI
-Scala 1:50-

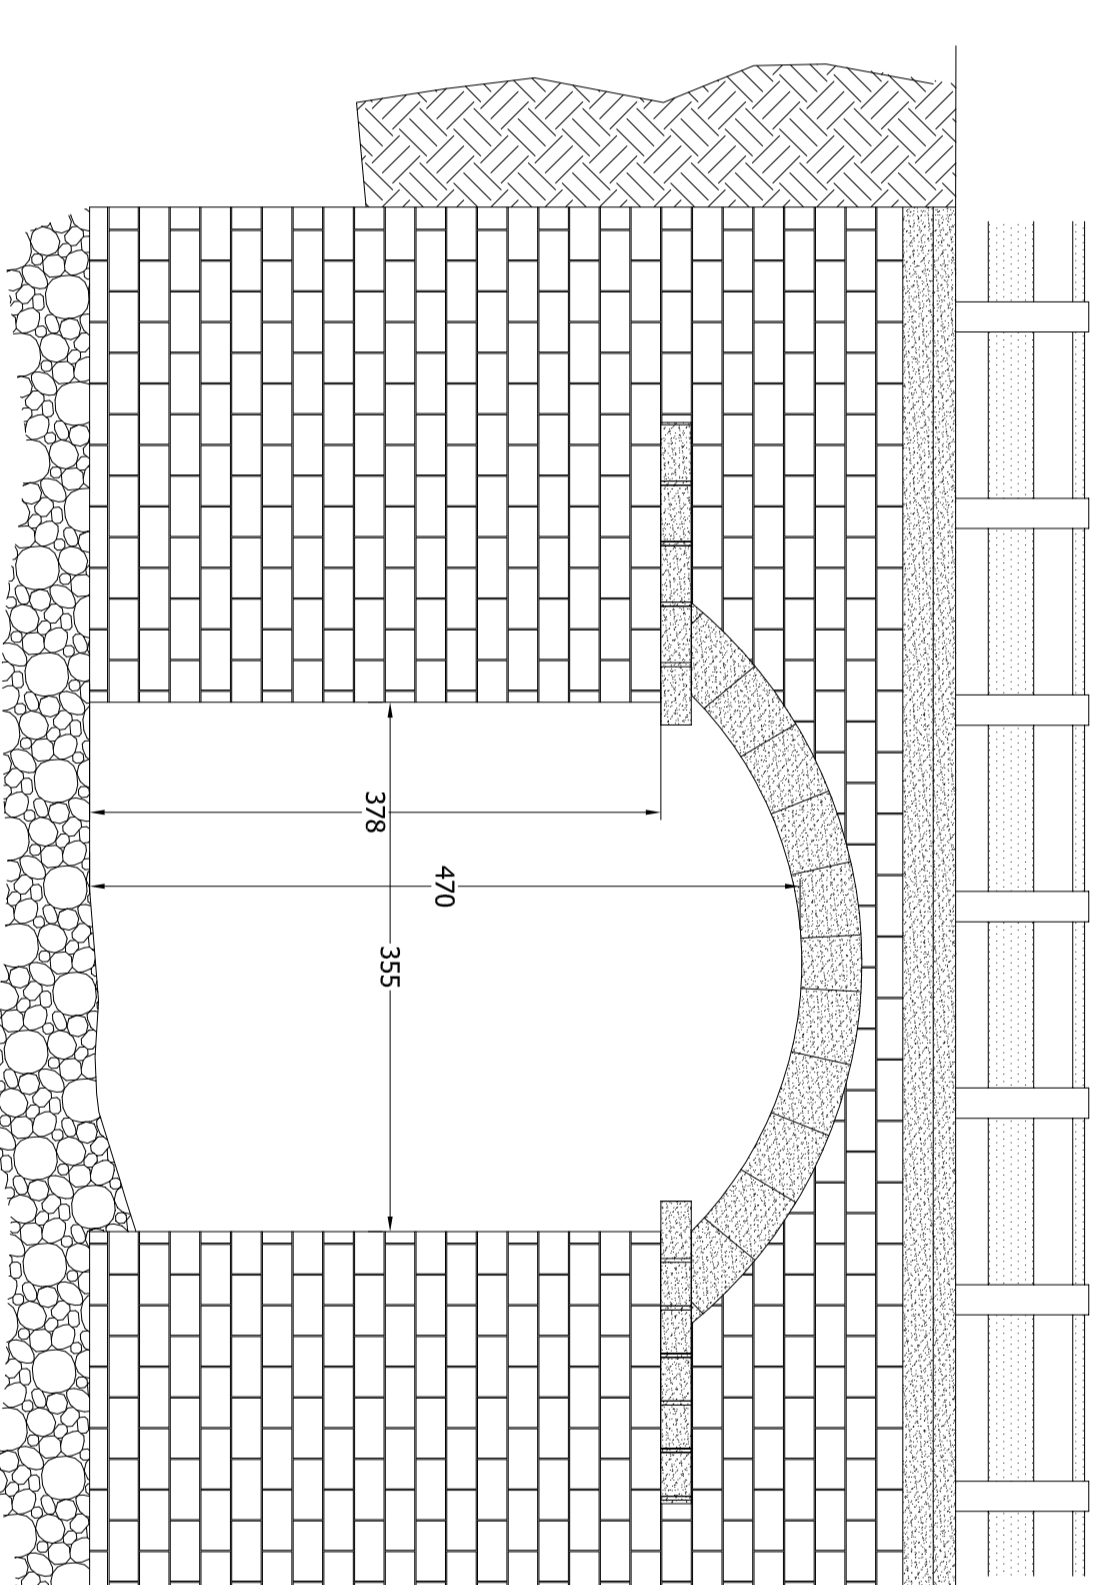


Prospetto lato valle
-Scala 1:50-

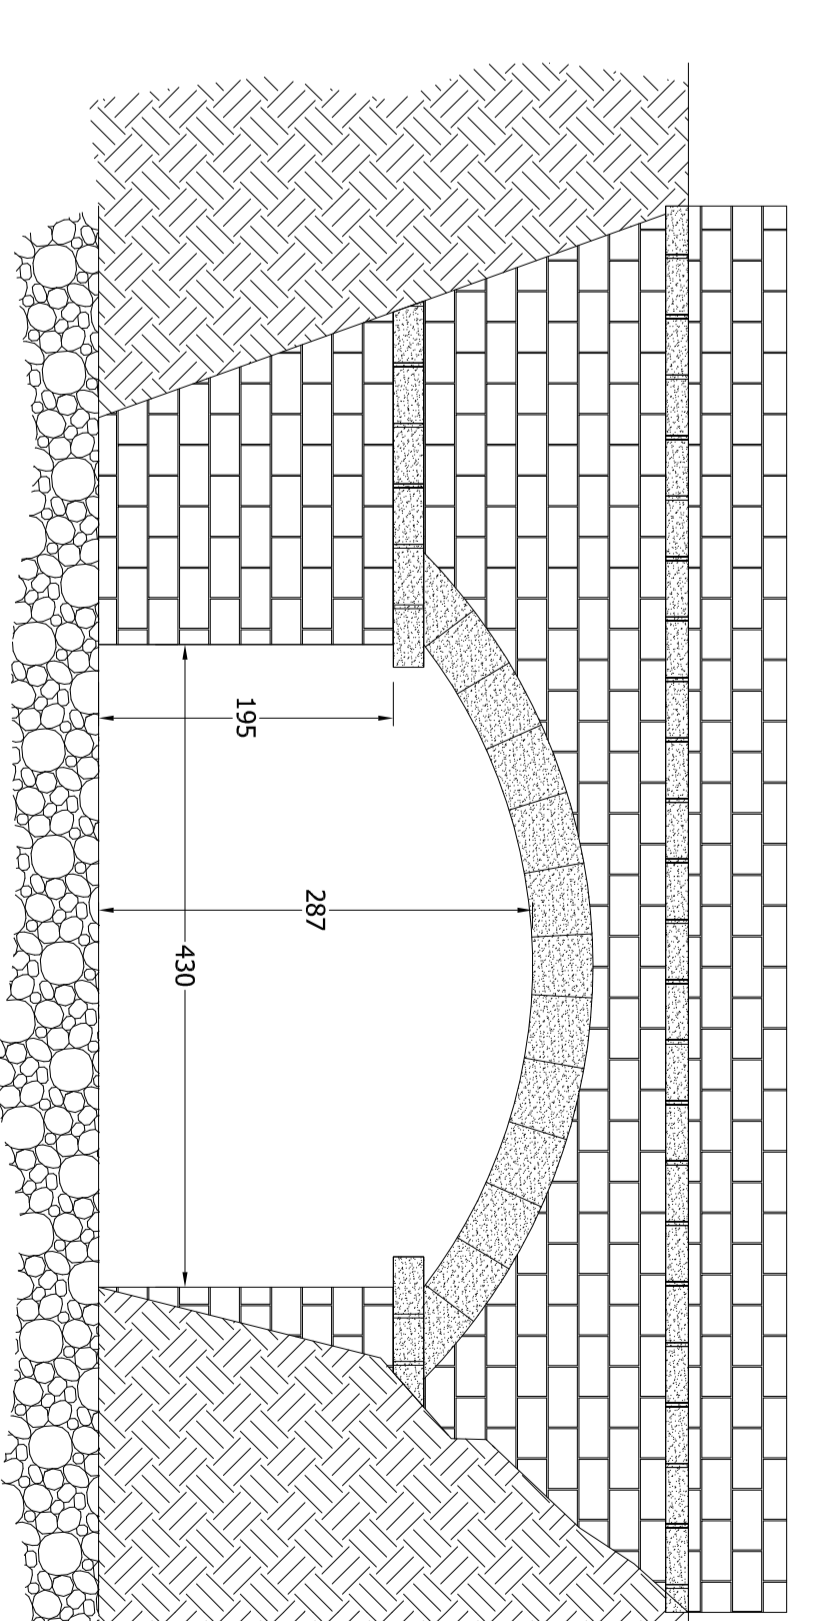


Prospetto lato monte
-Scala 1:50-


VISTA SPALLA LATO "VERNIQ" CON INDIVIDUAZIONE FESSURE PRESENTI
-Scala 1:50-

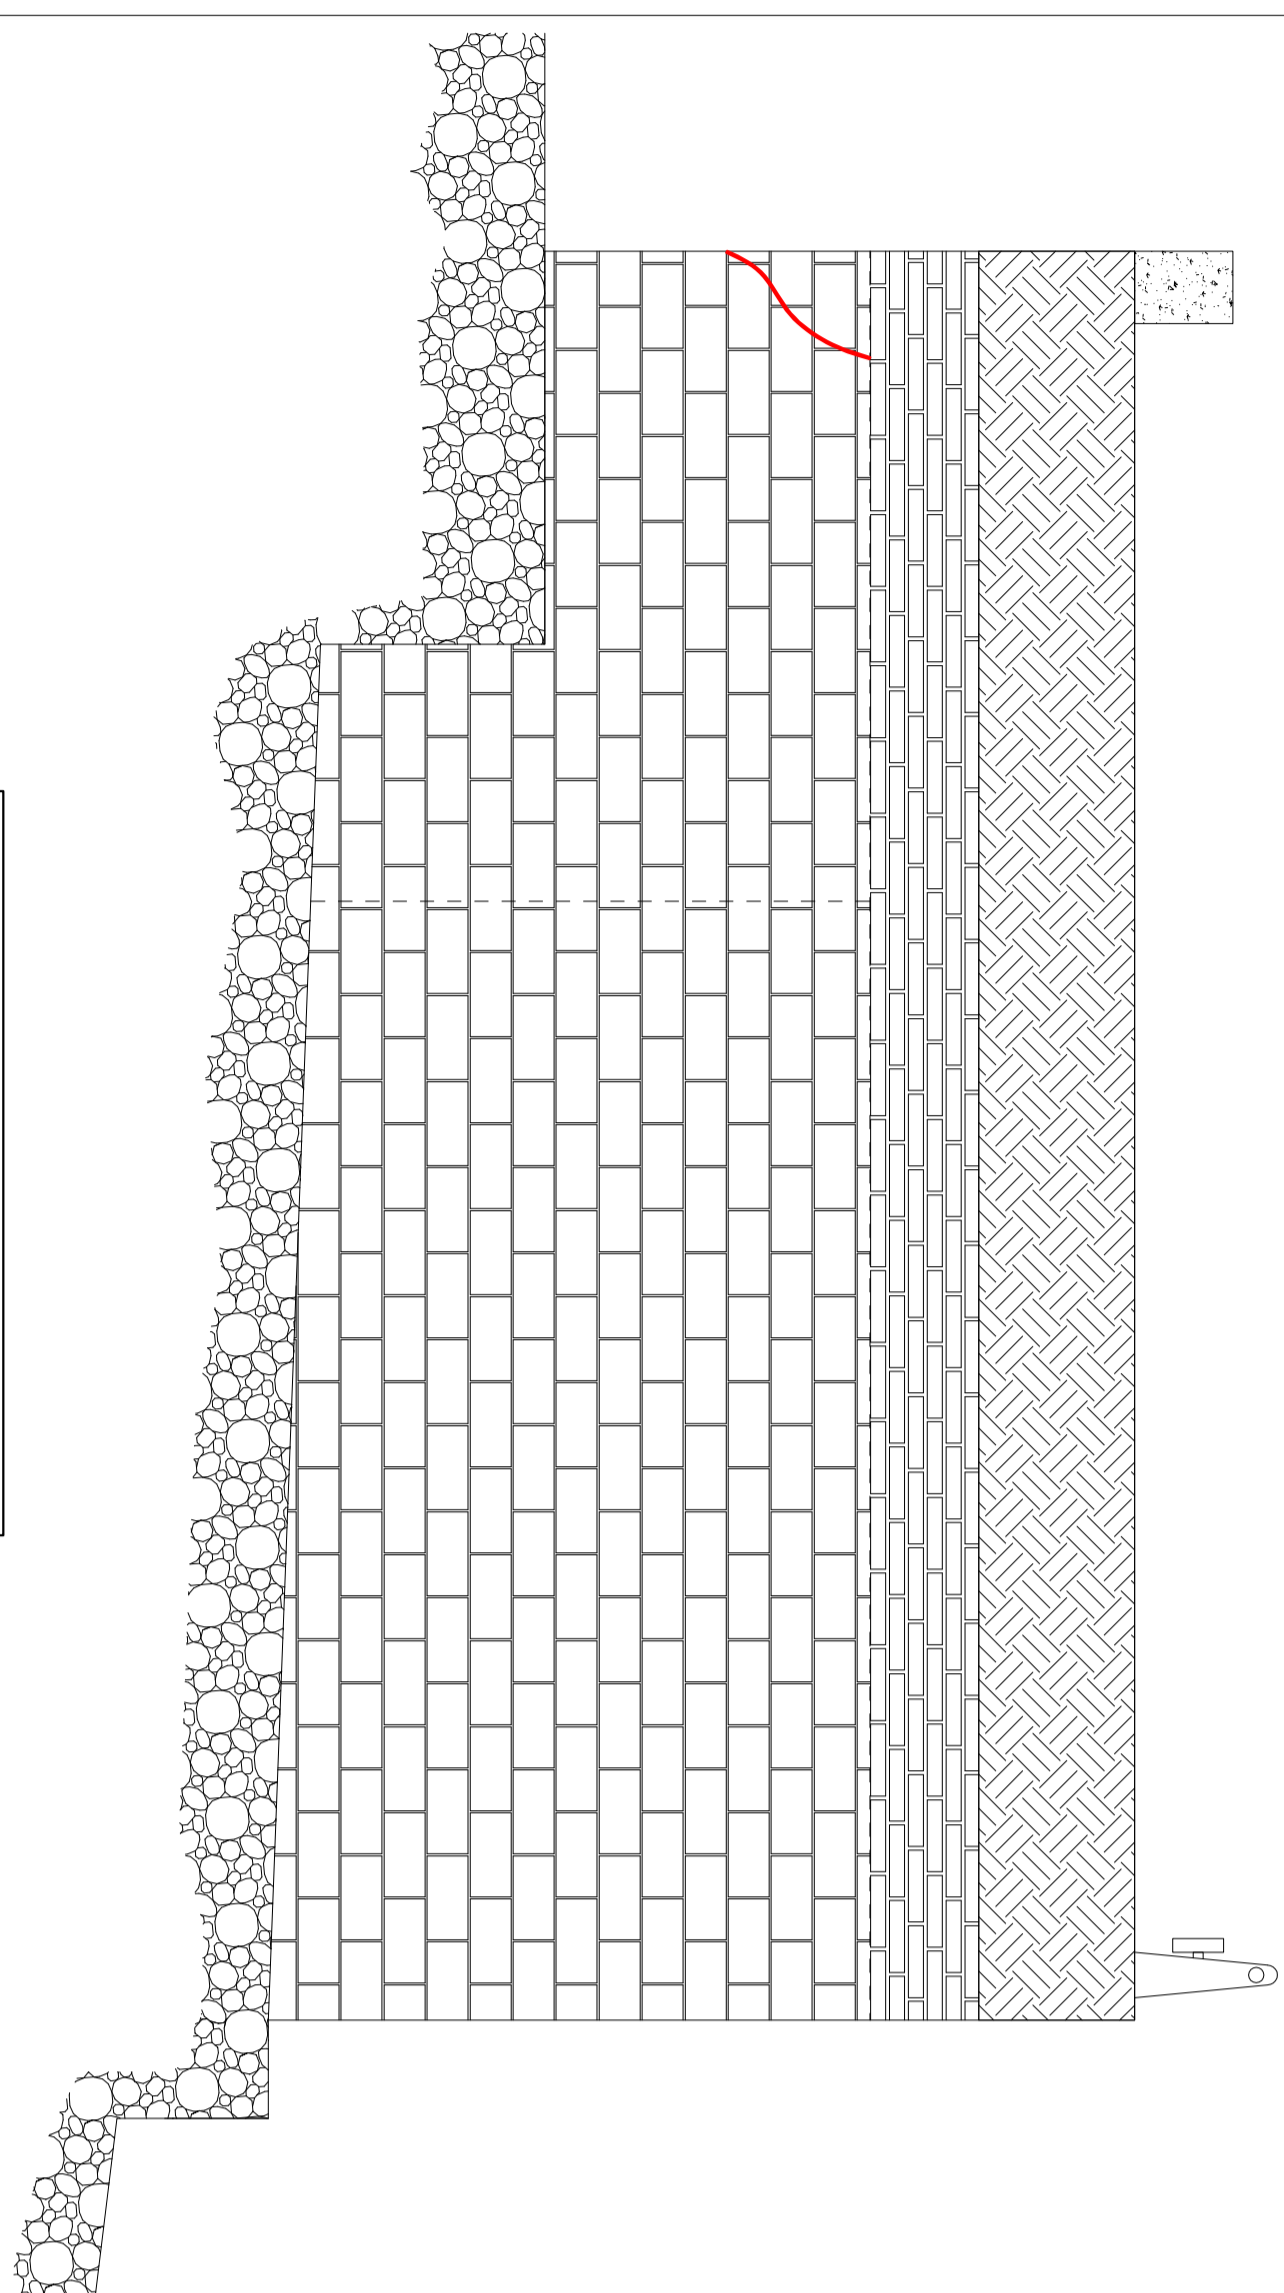


Sezione longitudinale
-Scala 1:50-

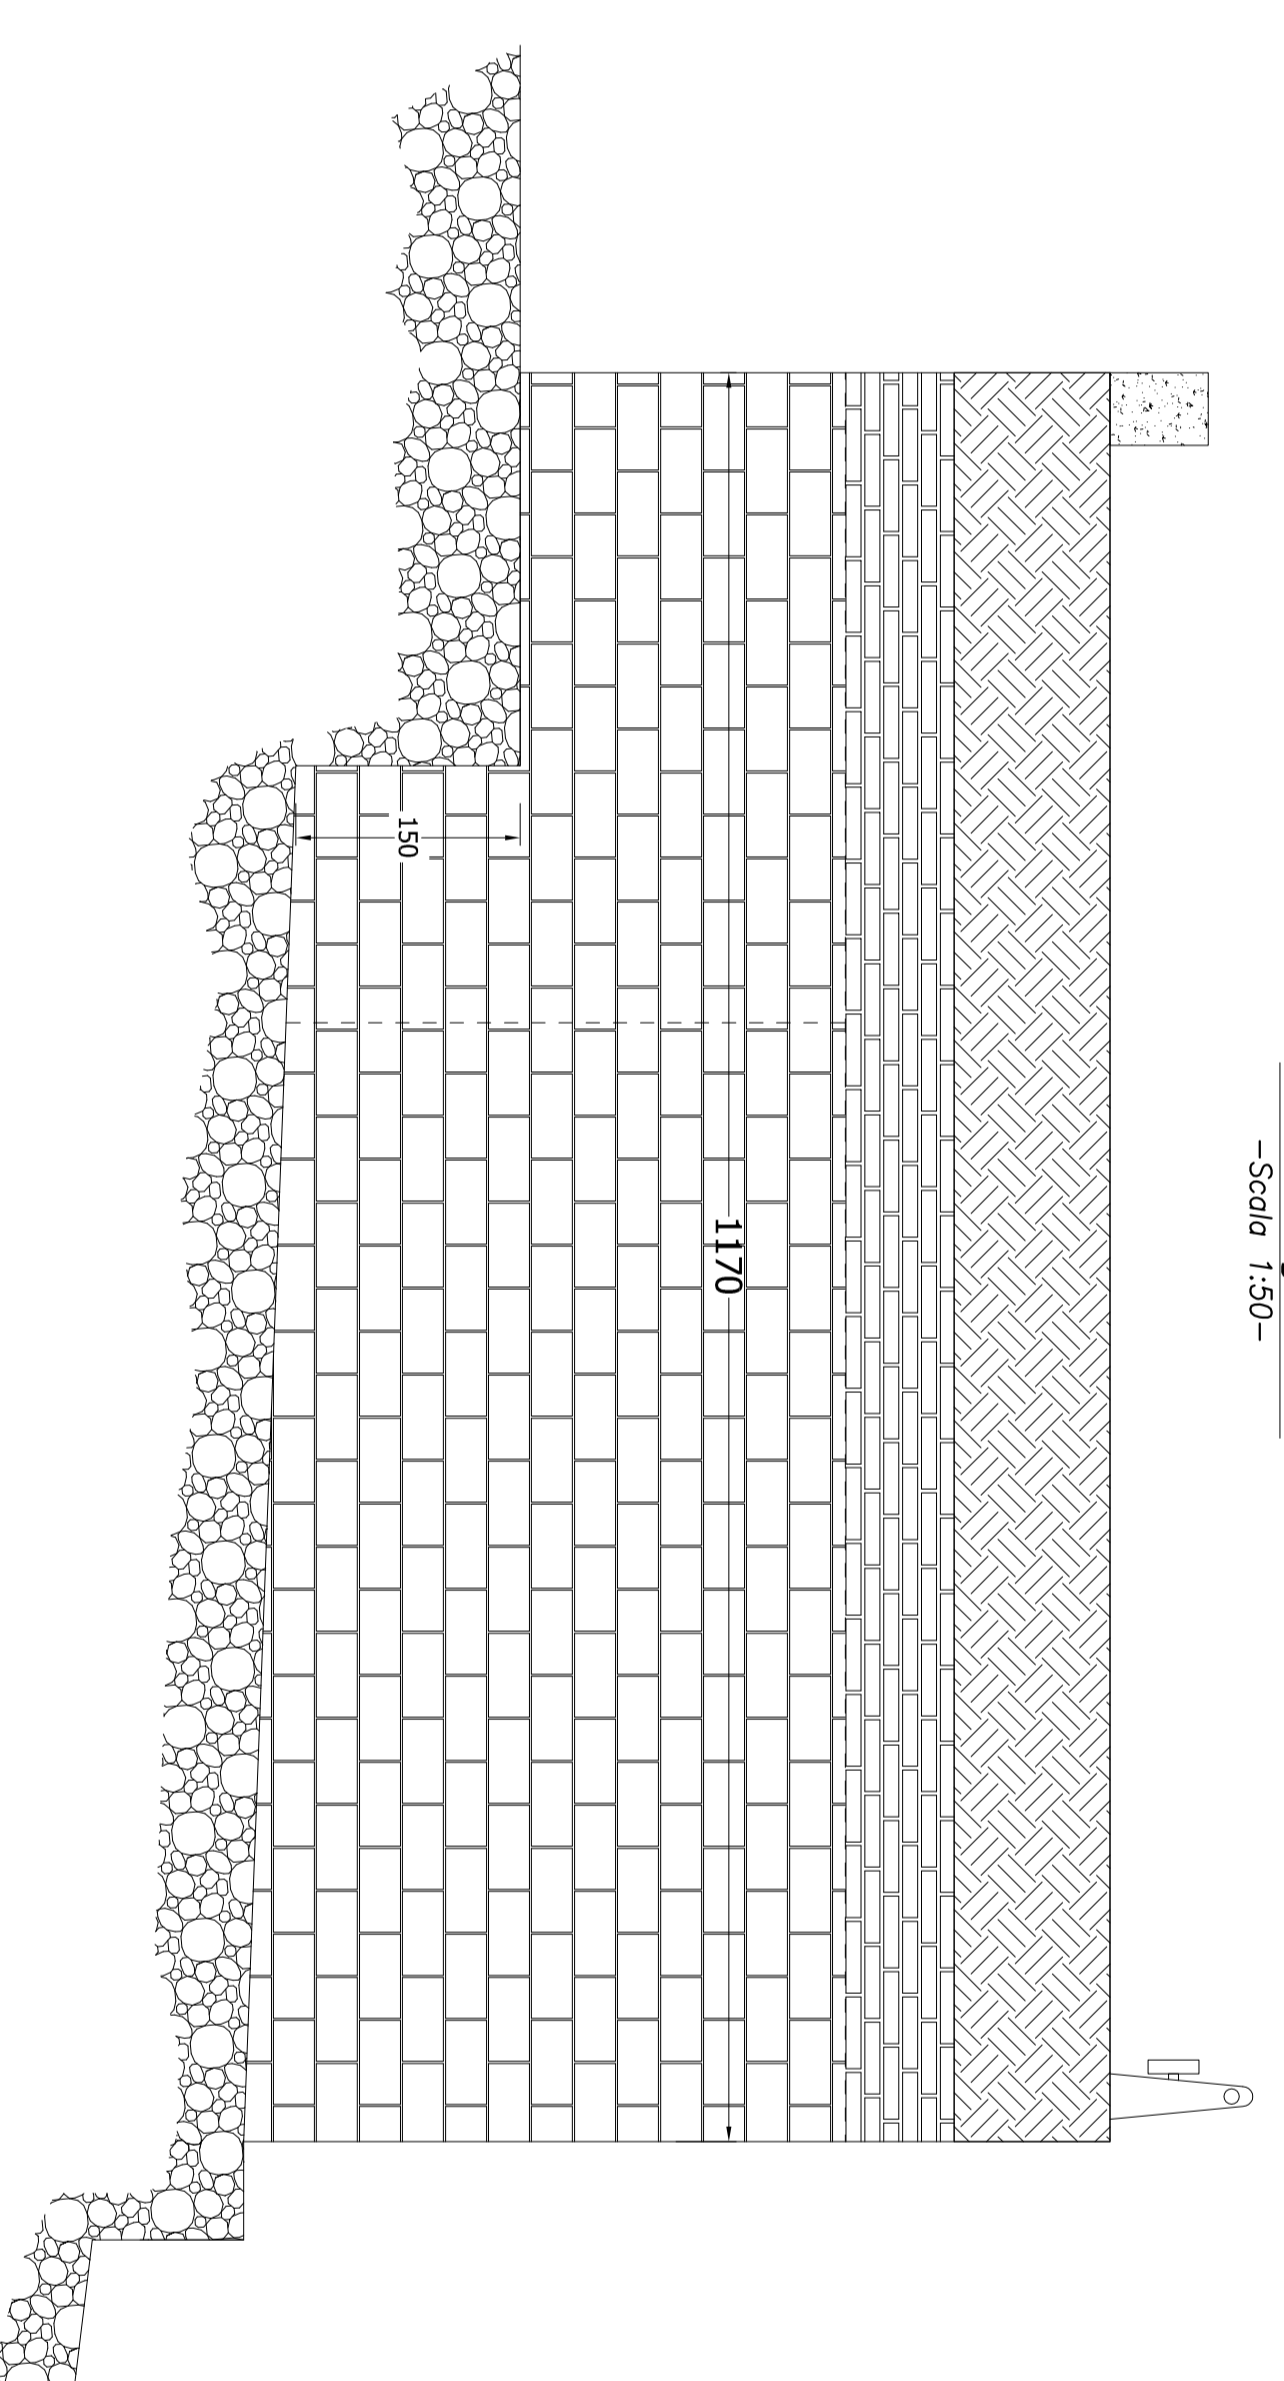

VISTA SPALLA LATO "PRATOR" CON INDIVIDUAZIONE FESSURE PRESENTI
-Scala 1:50-

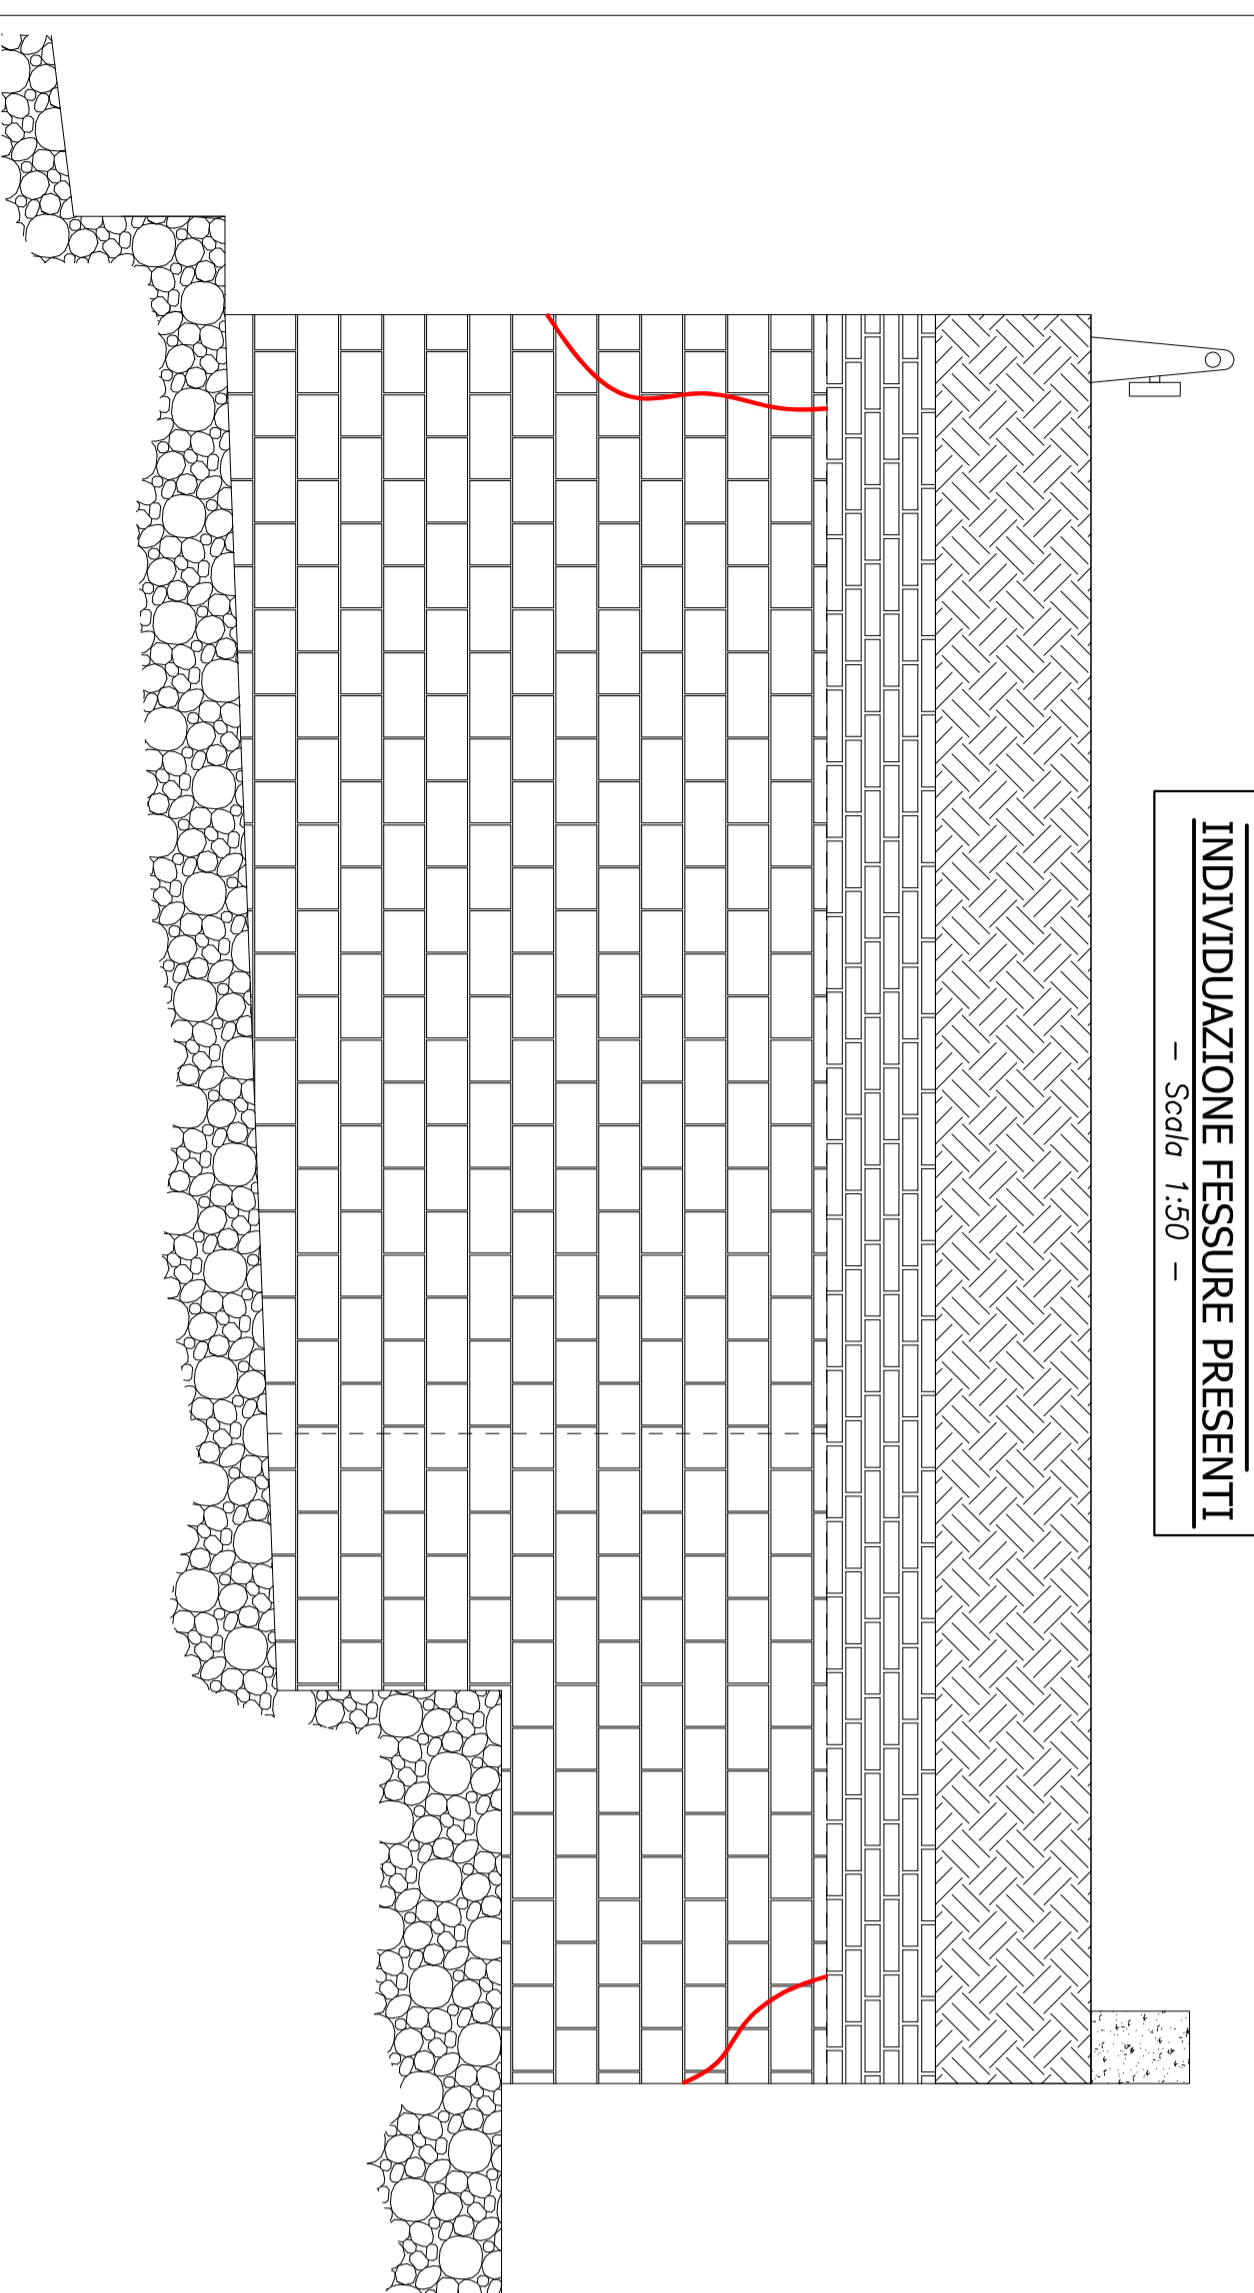

Pianta
-Scala 1:50-

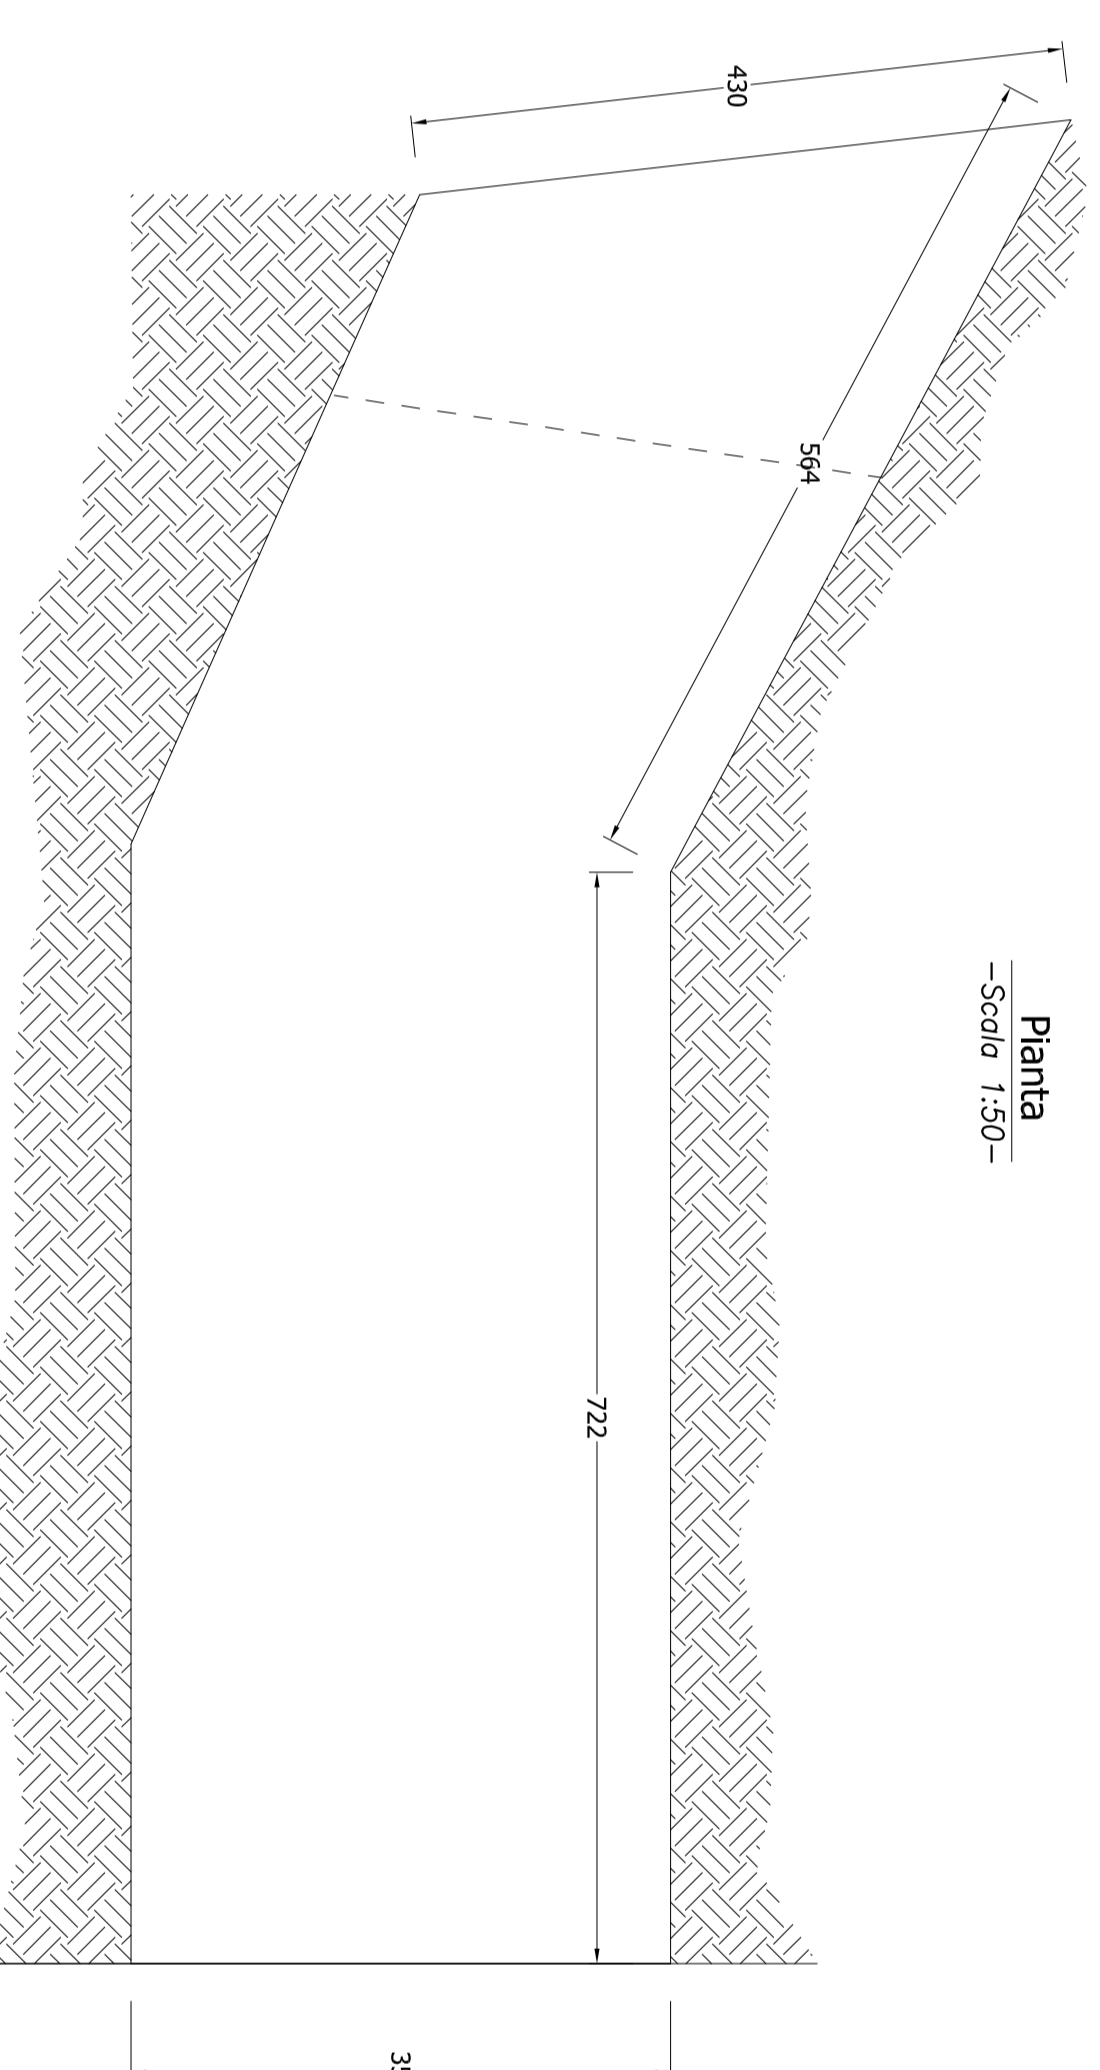

Provincia di Prato
Area Tecnica
SERVIZIO ASSETTO E GESTIONE DEL TERRITORIO
Via Ricasoli n. 25 - Prato

OGGETTO: Intervento di consolidamento strutturale del ponte lungo la SR325 al KM 65+900 nel Comune di Vaiano (PO)
- PROGETTO DEFINITIVO-ESECUTIVO -
CODICE CUP: 197420003930002

IL RESPONSABILE DEL PROCEDIMENTO
Ing. Elisa Gargali (Provincia di Prato)
IL PROGETTISTA
Ing. Luca Mario Vannucchi

Elaborato EG - 12
STATO DI FATTO (Piante, prospetti, sezioni)

scala: 1:50

data: Dicembre 2021

 Luca Mario Vannucchi
Ingegnere

Via G. Galvani n.35 - 59100 PRATO (PO)
Tel./Fax: 0574/603061 - cell.: 33915414085
mail: luca.vannucchi@hotmail.com

Firmato da:

VANNUCCHI LUCA MARIO

codice fiscale VNNLMR78T15G999R

num.serie: 72305832756773981138366410680024421190

emesso da: ArubaPEC S.p.A. NG CA 3

valido dal 18/09/2020 al 19/09/2023