

POS.	KIT	DESCRIZIONE - DIMENSIONI	MATERIALE
106	§	Modulo GPE 365x2000x56	-
23	§	Stuccatura	FIP Mec THIXOBOND - T160
22	§	Profilo di drenaggio a L	Alluminio lega 6060 T6
21		Massetto laterale	BetonFIP® FLUID REINFORCED
20	§	Sigillatura nicchie/asole	FIP Mec SEALING GROUT - EGR 455
19	§	Dado M16 EN ISO 4032	classe 8 UNI EN ISO 898
18	§	Rondella per M16	HV200/300 UNI EN ISO 7089
17	§	Resina di ancoraggio	FIP Mec EPOXYBOND - F130
16	§	Barra filettata M16	classe B7 ASTM A193
13	§	Scossalina raccolta acque (tessuto armato e rete)	Poliestere spalmato in PVC
12	§	Stuccatura per incollaggio scossalina	FIP Mec THIXOBOND - T160
9	§	Piatto inferiore	S355JR UNI EN 10025
8	§	Piastra ponte	S355J2 UNI EN 10025
7	§	Gomma vulcanizzata	SBR 60±5 Sh/A
6		Getto di livellamento	BetonFIP® FLUID REINFORCED
5		Irruvimento superficiale	-
4		Manto d'usura	-
3		Binder	-
2		Impermeabilizzazione soletta	-
1		Testata soletta	-

PROGRAMMA STRAORDINARIO DI MANUTENZIONE DELLA RETE VIARIA 2020-2024

previsto dal DM 123 del 19/03/2020 - "Finanziamento degli interventi relativi a programmi straordinari di manutenzione della rete viaria di province e città metropolitane. Integrazione al programma previsto dal decreto ministeriale prot. 49 del 16 febbraio 2018"



CONSOLIDAMENTO STRUTTURALE DEL PONTE LUNGO LA SP3 "DELL'ACQUERINO" AL KM 0+000 NEL COMUNE DI CANTAGALLO (PO) Progetto Definitivo

COMMITTENTE:

Provincia di Prato
AREA TECNICA
Servizio assetto e gestione del territorio

PROGETTISTA:

ING. CARLOTTA SANESI
Via Carlo Paoletti n.31 - 59100 Prato
C.F.: SNSCLT89E68G999Z
P.IVA: 02507290977

PROGETTISTA STRUTTURE E DDLL:

ING. FEDERICO TORRI
Via R. Nuti n.25 - 59100 Prato
C.F.: TRRFRC90D07G999A
P.IVA: 02501510974

COLLABORAZIONE IDRAULICA
HYDROGEO ING. GIACOMO GAZZINI
INGEGNERIA
Via Avella 107B - 50130 Firenze
Tel. 055 682700 - P.IVA 0514200417


CONSULENZA AMBIENTALE
Dott.ssa Claudia Capponi

ELABORATO: **S.04**

OGGETTO: **APPOGGI E GIUNTI**

SCALA:
DATA: **DICEMBRE 2021**

DISPOSITIVO DI APPOGGIO - scala 1:2

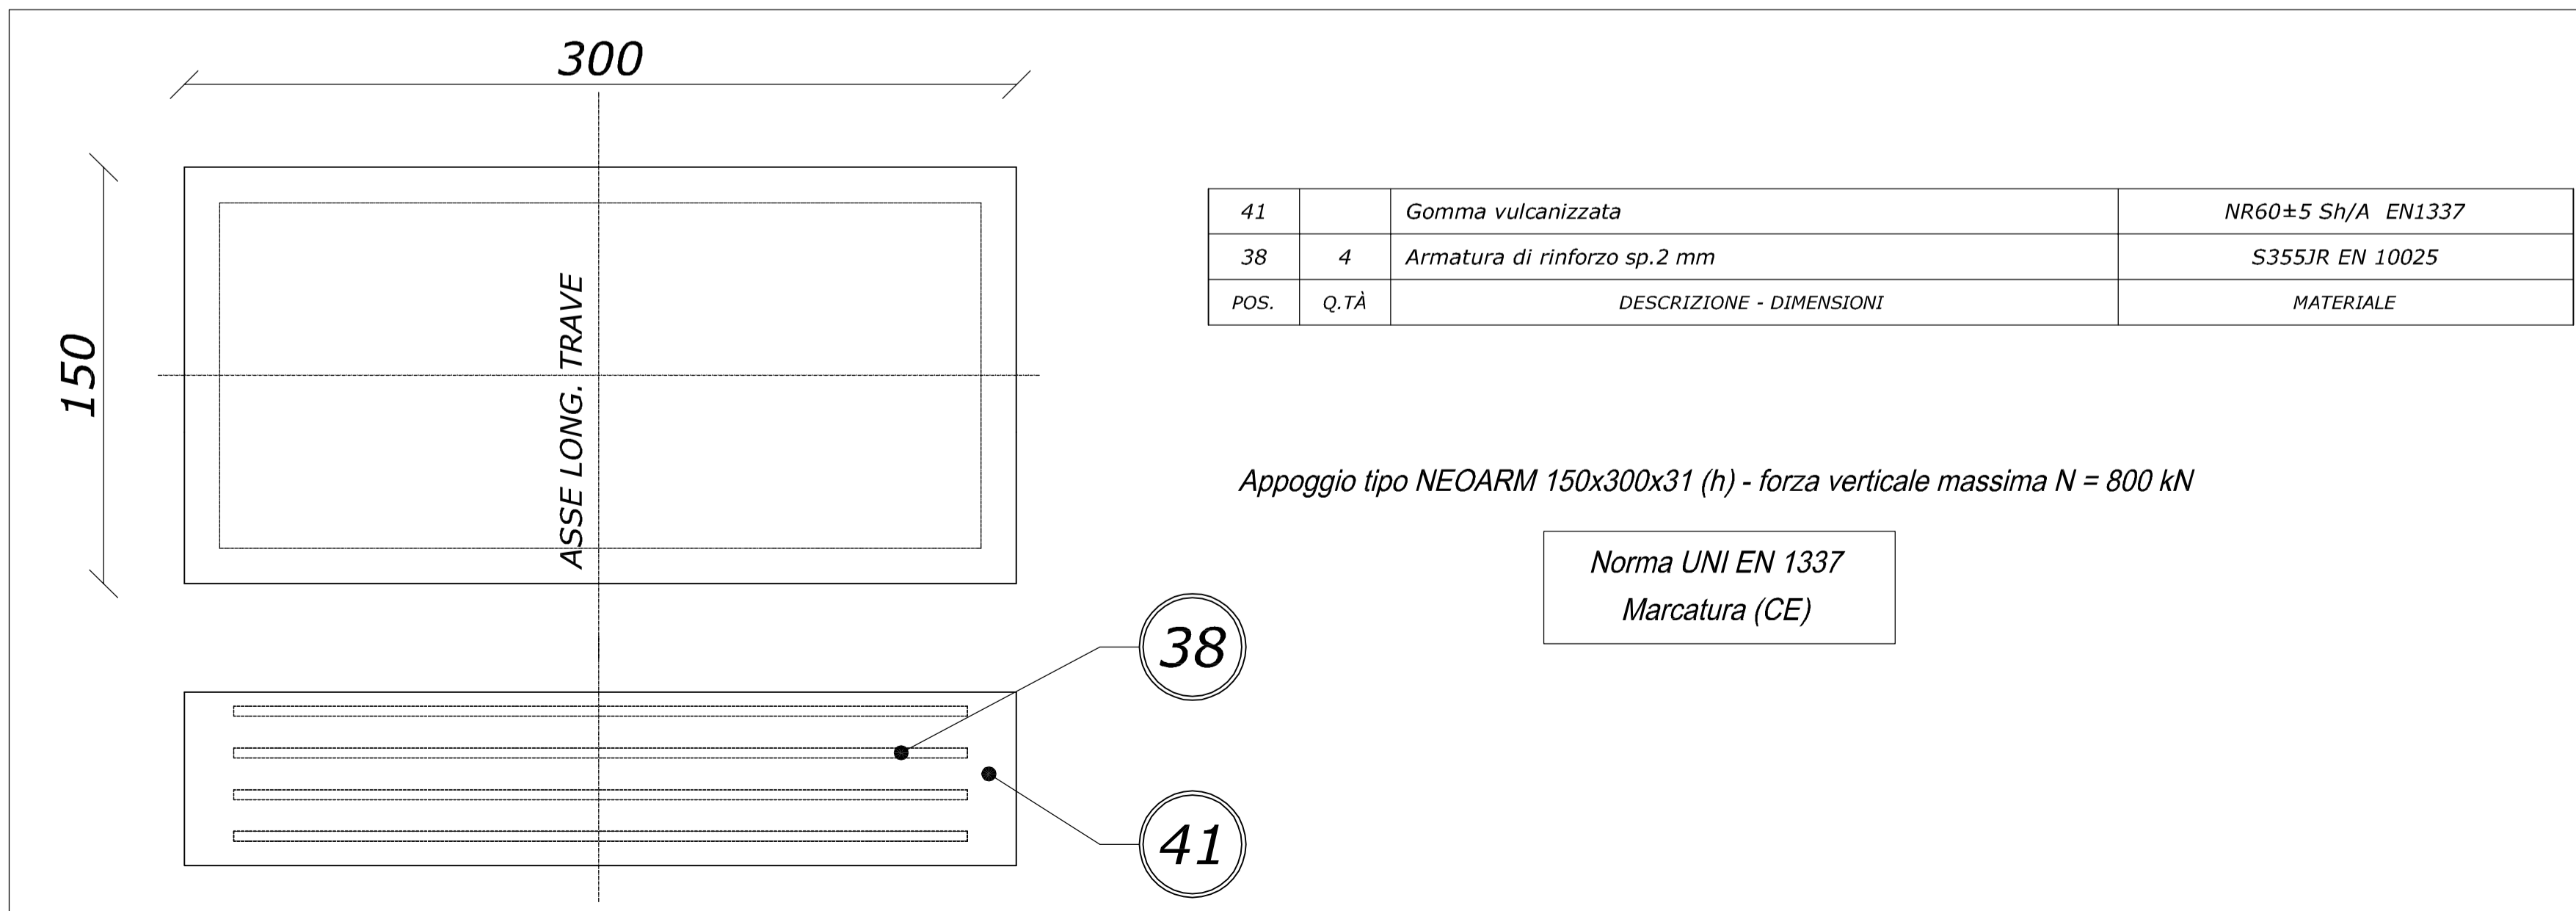

Firmato da:

CARLOTTA SANESI

codice fiscale SNSCLT89E68G999Z

num.serie: 823276166377306904

emesso da: ArubaPEC EU Qualified Certificates CA G1

valido dal 28/01/2021 al 28/01/2024

FEDERICO TORRI

codice fiscale TRRFRC90D07G999A

num.serie: 3285044871664221314

emesso da: ArubaPEC EU Qualified Certificates CA G1

valido dal 13/05/2020 al 13/05/2023