


Planimetria intorno area ponte - scala 1:1000

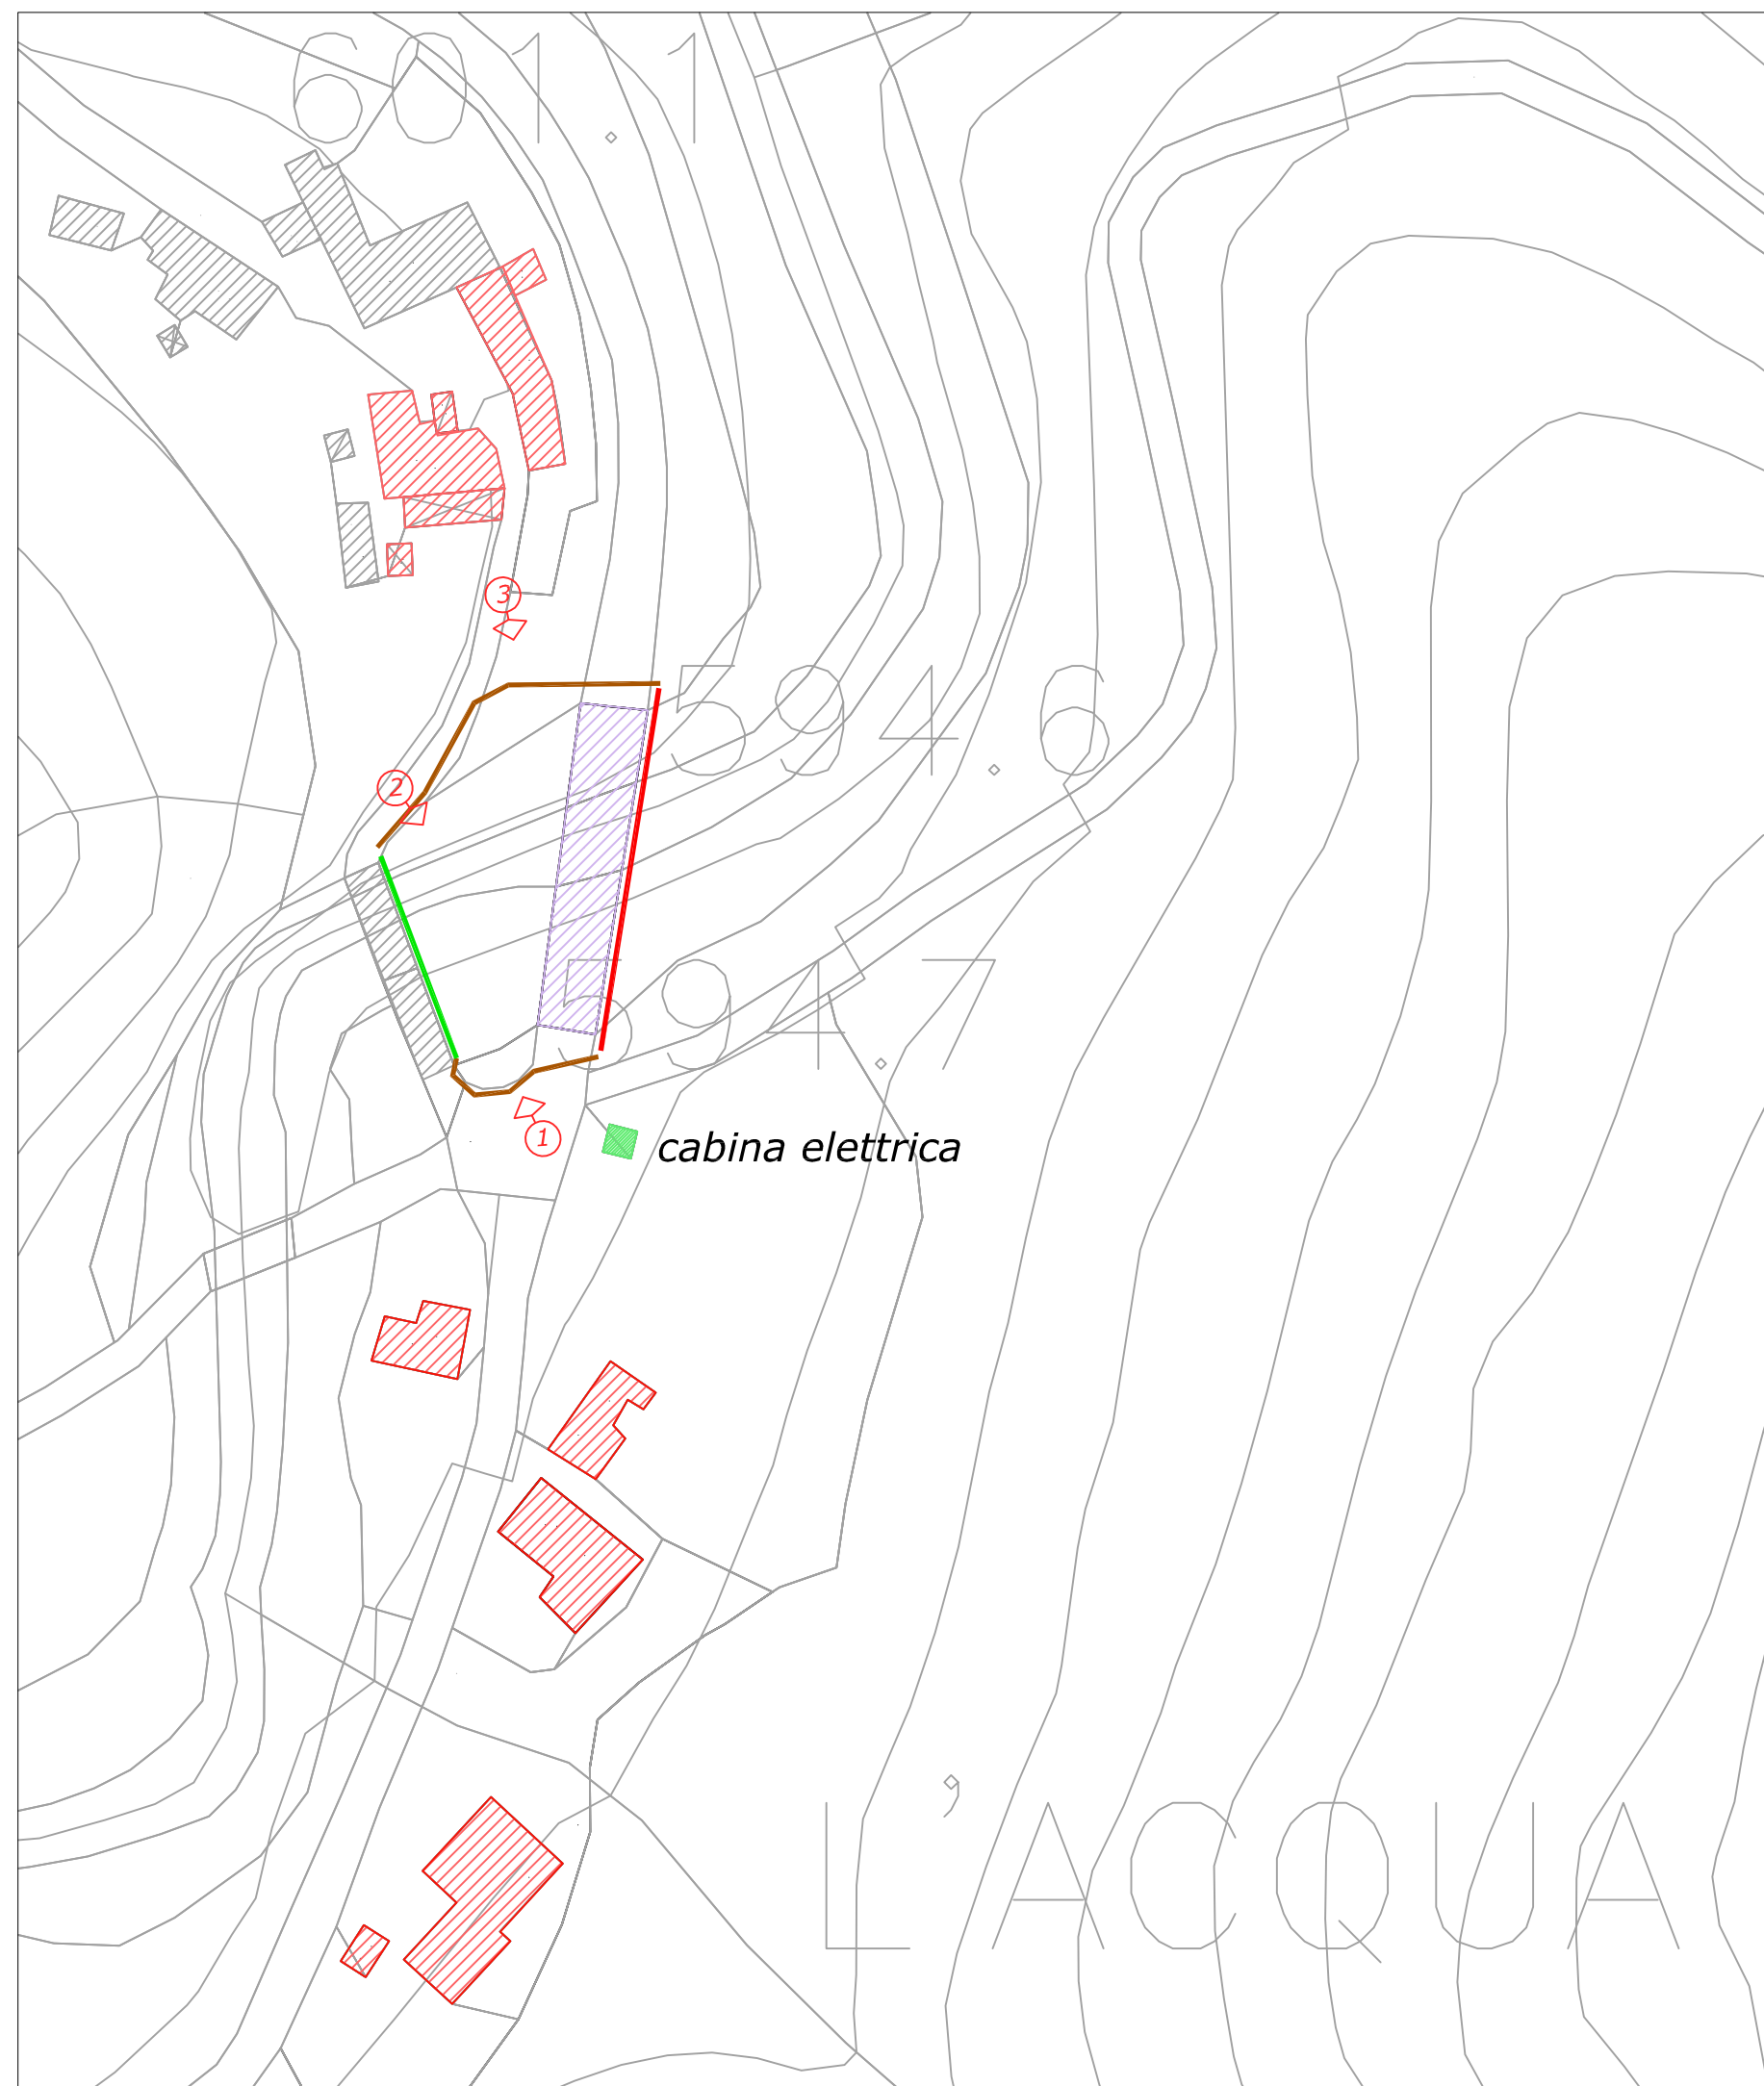

N.B: La progettazione dell'intervento di bypass del tubo e dei relativi staffaggi saranno a cura di E-distribuzione.

LEGENDA:

- linea Media Tensione esistente da bypassare
- linea da interrare
- linea da staffare a ponticello esistente

Foto 1



Foto 2

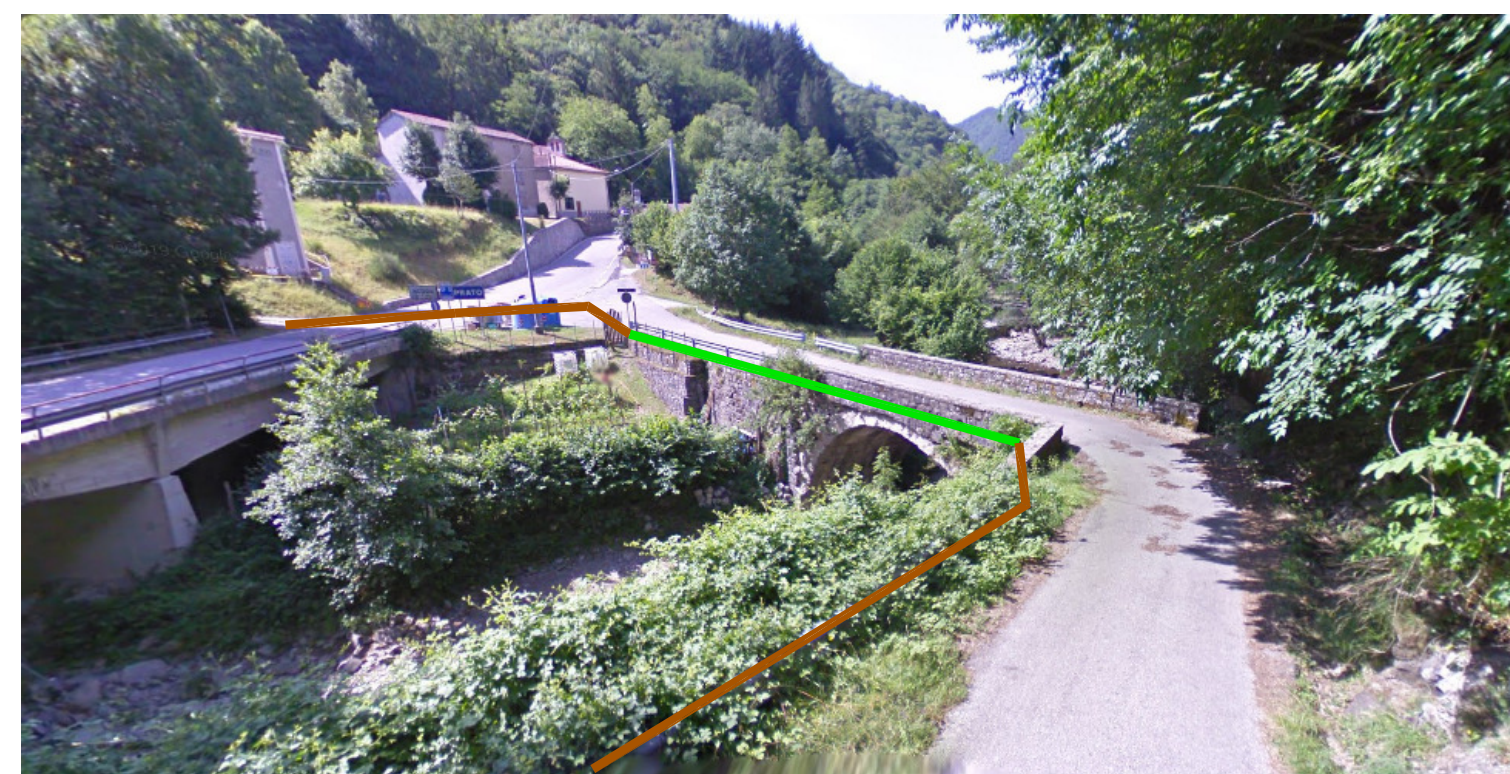


Foto 3



PROGRAMMA STRAORDINARIO DI MANUTENZIONE DELLA RETE VIARIA 2020-2024

previsto dal DM 123 del 19/03/2020 - "Finanziamento degli interventi relativi a programmi straordinari di manutenzione della rete viaria di province e città metropolitane. Integrazione al programma previsto dal decreto ministeriale prot. 49 del 16 febbraio 2018"



CONSOLIDAMENTO STRUTTURALE DEL PONTE LUNGO LA SP3 "DELL'ACQUERINO" AL KM 0+000 NEL COMUNE DI CANTAGALLO (PO)  
Progetto Definitivo

COMMITTENTE:

Provincia di Prato  
AREA TECNICA  
Servizio assetto e gestione del territorio

PROGETTISTA:

ING. CARLOTTA SANESI  
Via Carlo Paoletti n.31 - 59100 Prato  
C.F.: SNSCLT89E68G999Z  
P.IVA: 02507290977

PROGETTISTA E DDLL:

ING. FEDERICO TORRI  
Via R. Nuti n.25 - 59100 Prato  
C.F.: TRRFRC90D07G999A  
P.IVA: 02501510974

COLLABORAZIONE IDRAULICA  
**HYDROGEO** ING. GIACOMO GAZZINI  
INGEGNERIA  
Via Aretina 167/B - 50136 Firenze  
Tel 055 6587050 - P.IVA 05142000487

CONSULENZA AMBIENTALE  
Dott.ssa Claudia Capponi

ELABORATO: **RINT**

OGGETTO:  
**ELABORATO GRAFICO  
RISOLUZIONE  
INTERFERENZE**

SCALA: **1:200**

DATA: **DICEMBRE 2021**

DESCRIZIONE	PROG.	VER-APP	DATA



Firmato da:

**CARLOTTA SANESI**

codice fiscale SNSCLT89E68G999Z

num.serie: 823276166377306904

emesso da: ArubaPEC EU Qualified Certificates CA G1

valido dal 28/01/2021 al 28/01/2024

**FEDERICO TORRI**

codice fiscale TRRFRC90D07G999A

num.serie: 3285044871664221314

emesso da: ArubaPEC EU Qualified Certificates CA G1

valido dal 13/05/2020 al 13/05/2023