



PIANTA INTRADOSSO IMPALCATO - scala 1:50

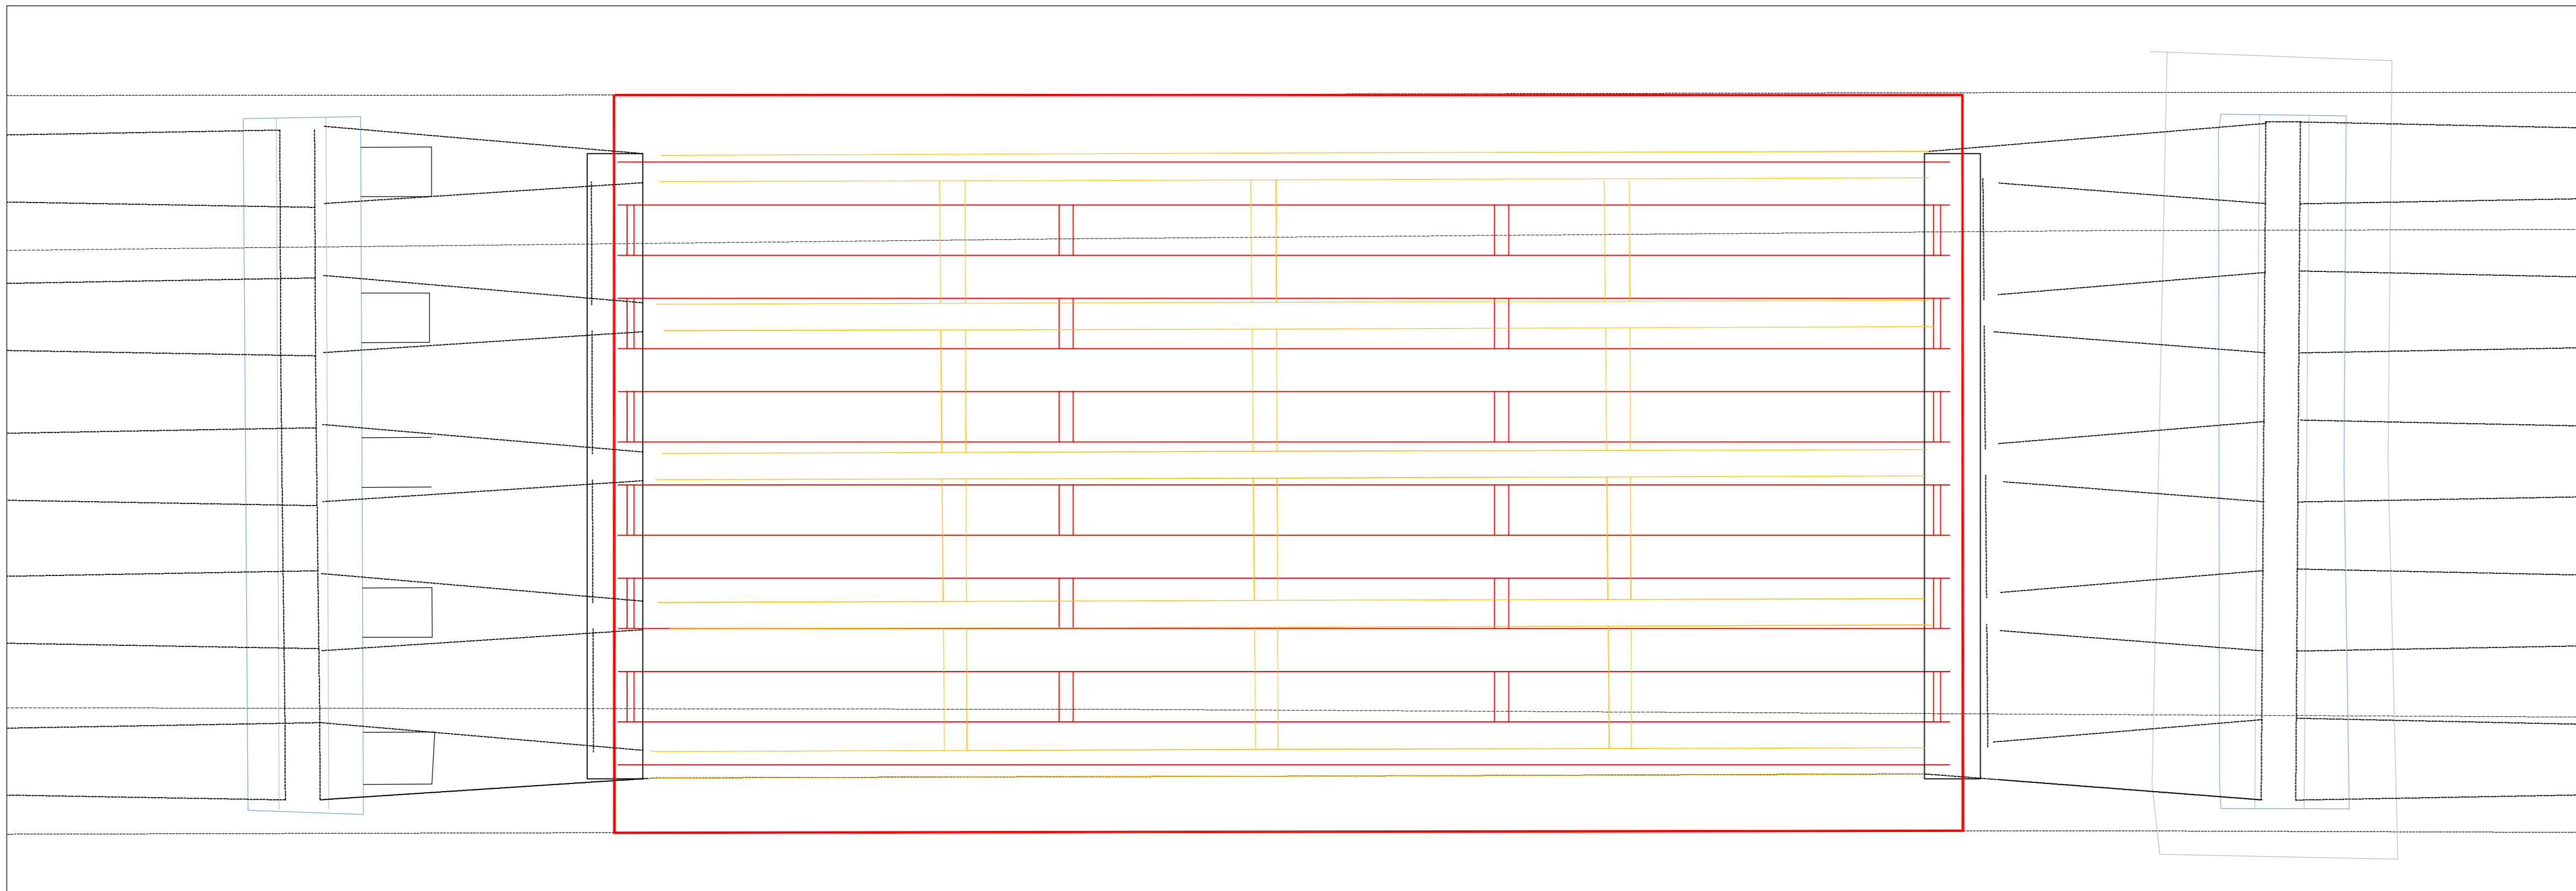

SEZIONE LONGITUDINALE - scala 1:50

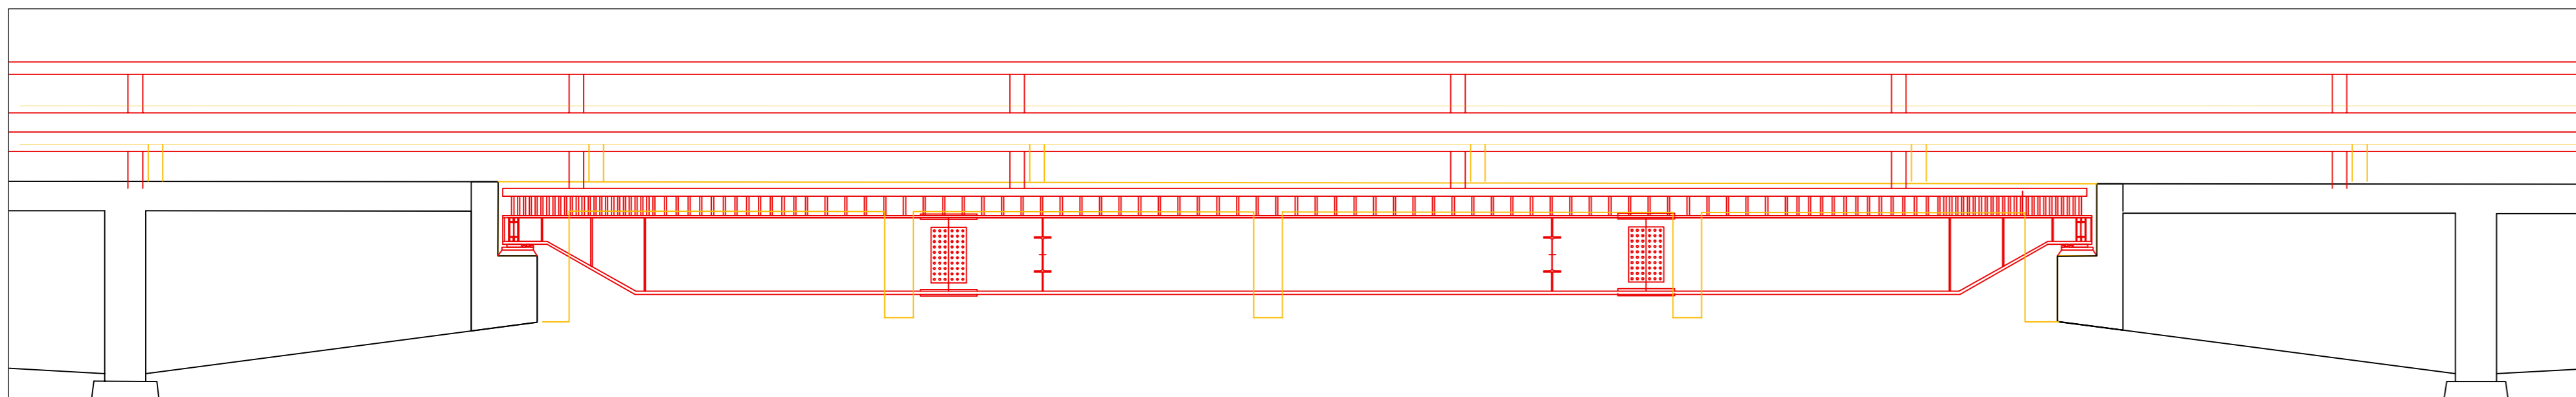

**PROGRAMMA STRAORDINARIO DI MANUTENZIONE DELLA RETE VIARIA 2020-2024**  
 previsto dal DM 123 del 19/03/2020 - "Finanziamento degli interventi relativi a programmi straordinari di manutenzione della rete viaria di province e città metropolitane. Integrazione al programma previsto dal decreto ministeriale prot. 49 del 16 febbraio 2018"



**CONSOLIDAMENTO STRUTTURALE DEL PONTE LUNGO LA SP3 "DELL'ACQUERINO" AL KM 0+000 NEL COMUNE DI CANTAGALLO (PO)**  
 Progetto Definitivo

**COMMITTENTE:**  
 Provincia di Prato  
 AREA TECNICA  
 Servizio assetto e gestione del territorio

**PROGETTISTA:**  
 ING. CARLOTTA SANESI  
 Via Carlo Paoletti n.31 - 59100 Prato  
 C.F. SNSCLT89E68G999Z  
 P.IVA: 02507290977

**PROGETTISTA STRUTTURE E DDLL:**  
 ING. FEDERICO TORRI  
 Via R. Nuti n.25 - 59100 Prato  
 C.F. TRRFRC90D07G999A  
 P.IVA: 02501510974

**COLLABORAZIONE IDRAULICA**  
**HYDROGEO** ING. GIACOMO GAZZINI  
ING. CIVILE E IDRAULICA  
 Via Andrea 147B - 50138 Firenze  
 Tel. 055.050705 - 055.0504200407

**CONSULENZA AMBIENTALE**  
 Dott.ssa Claudia Capponi

ELABORATO: **T.06**

OGGETTO: **STATO SOVRAPPOSTO**

SCALA: **1:50**

DATA: **DICEMBRE 2021**

DESCRIZIONE	PROG.	VER-APP	DATA

Firmato da:

**CARLOTTA SANESI**

codice fiscale SNSCLT89E68G999Z

num.serie: 823276166377306904

emesso da: ArubaPEC EU Qualified Certificates CA G1

valido dal 28/01/2021 al 28/01/2024

**FEDERICO TORRI**

codice fiscale TRRFRC90D07G999A

num.serie: 3285044871664221314

emesso da: ArubaPEC EU Qualified Certificates CA G1

valido dal 13/05/2020 al 13/05/2023