




SEZIONE LONGITUDINALE - scala 1:50

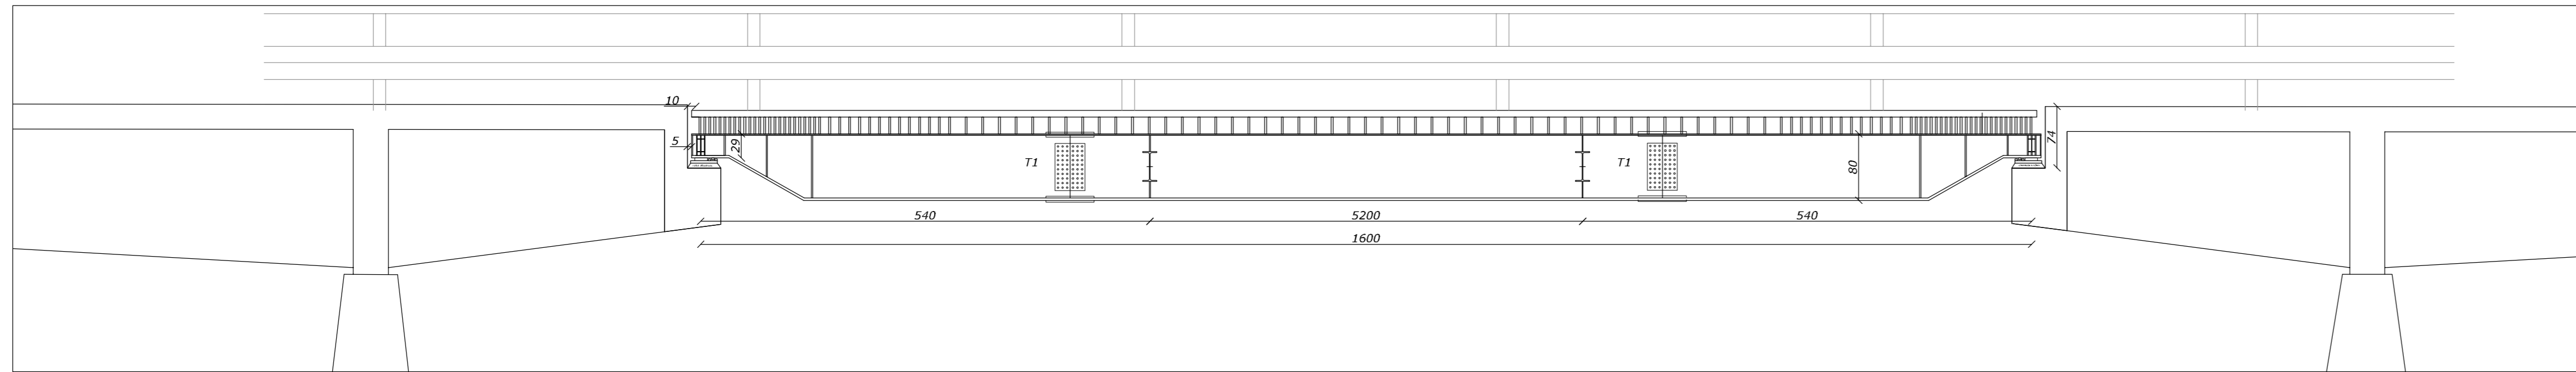


SEZIONE TRASVERSALE IN MEZZERIA - scala 1:50

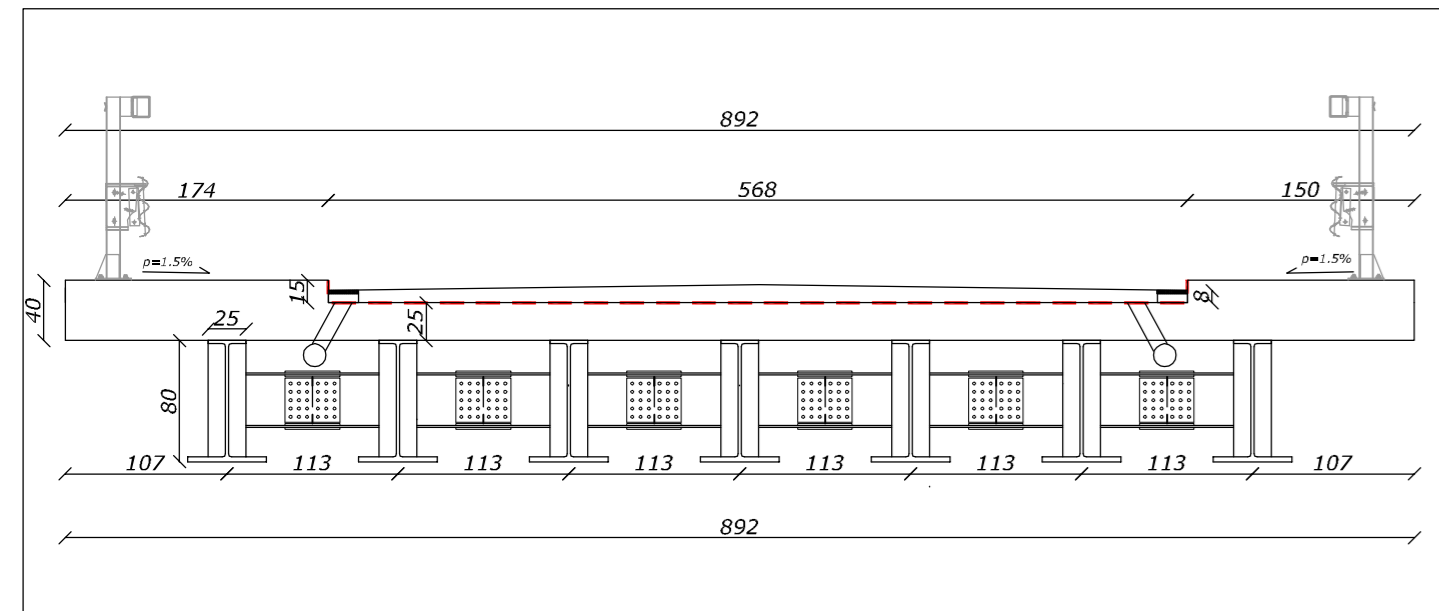

SEZIONE TRASVERSALE ALL'APPOGGIO - scala 1:50

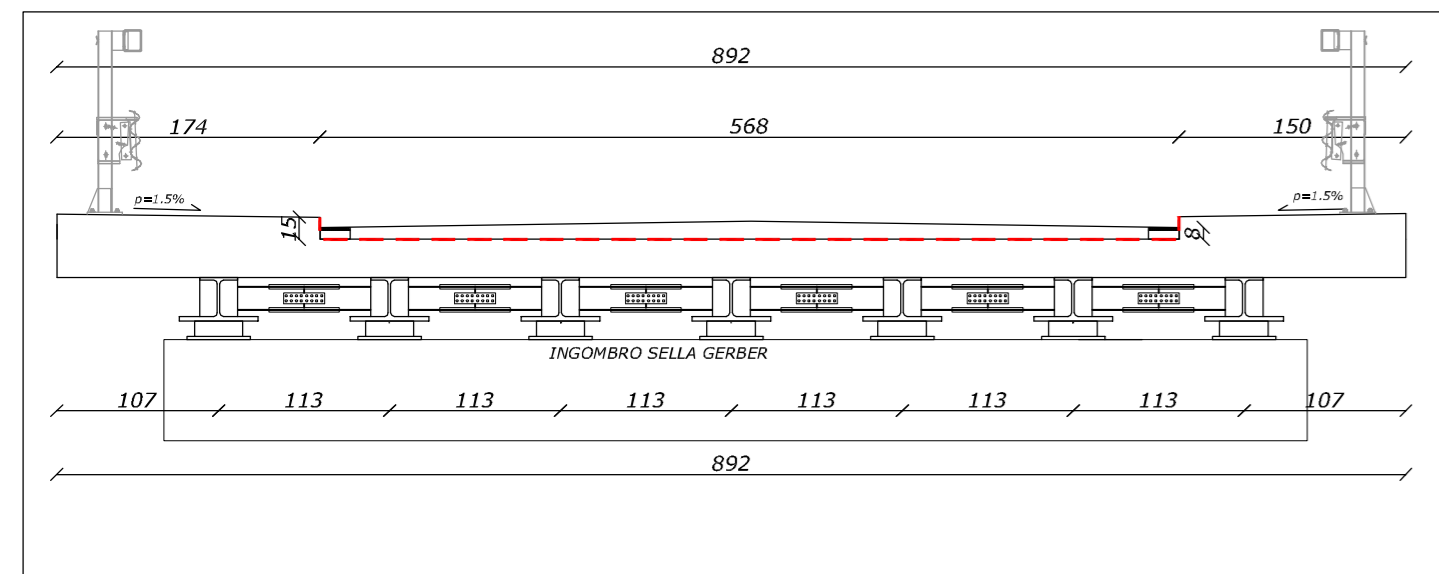

PIANTA IMPALCATO - scala 1:50

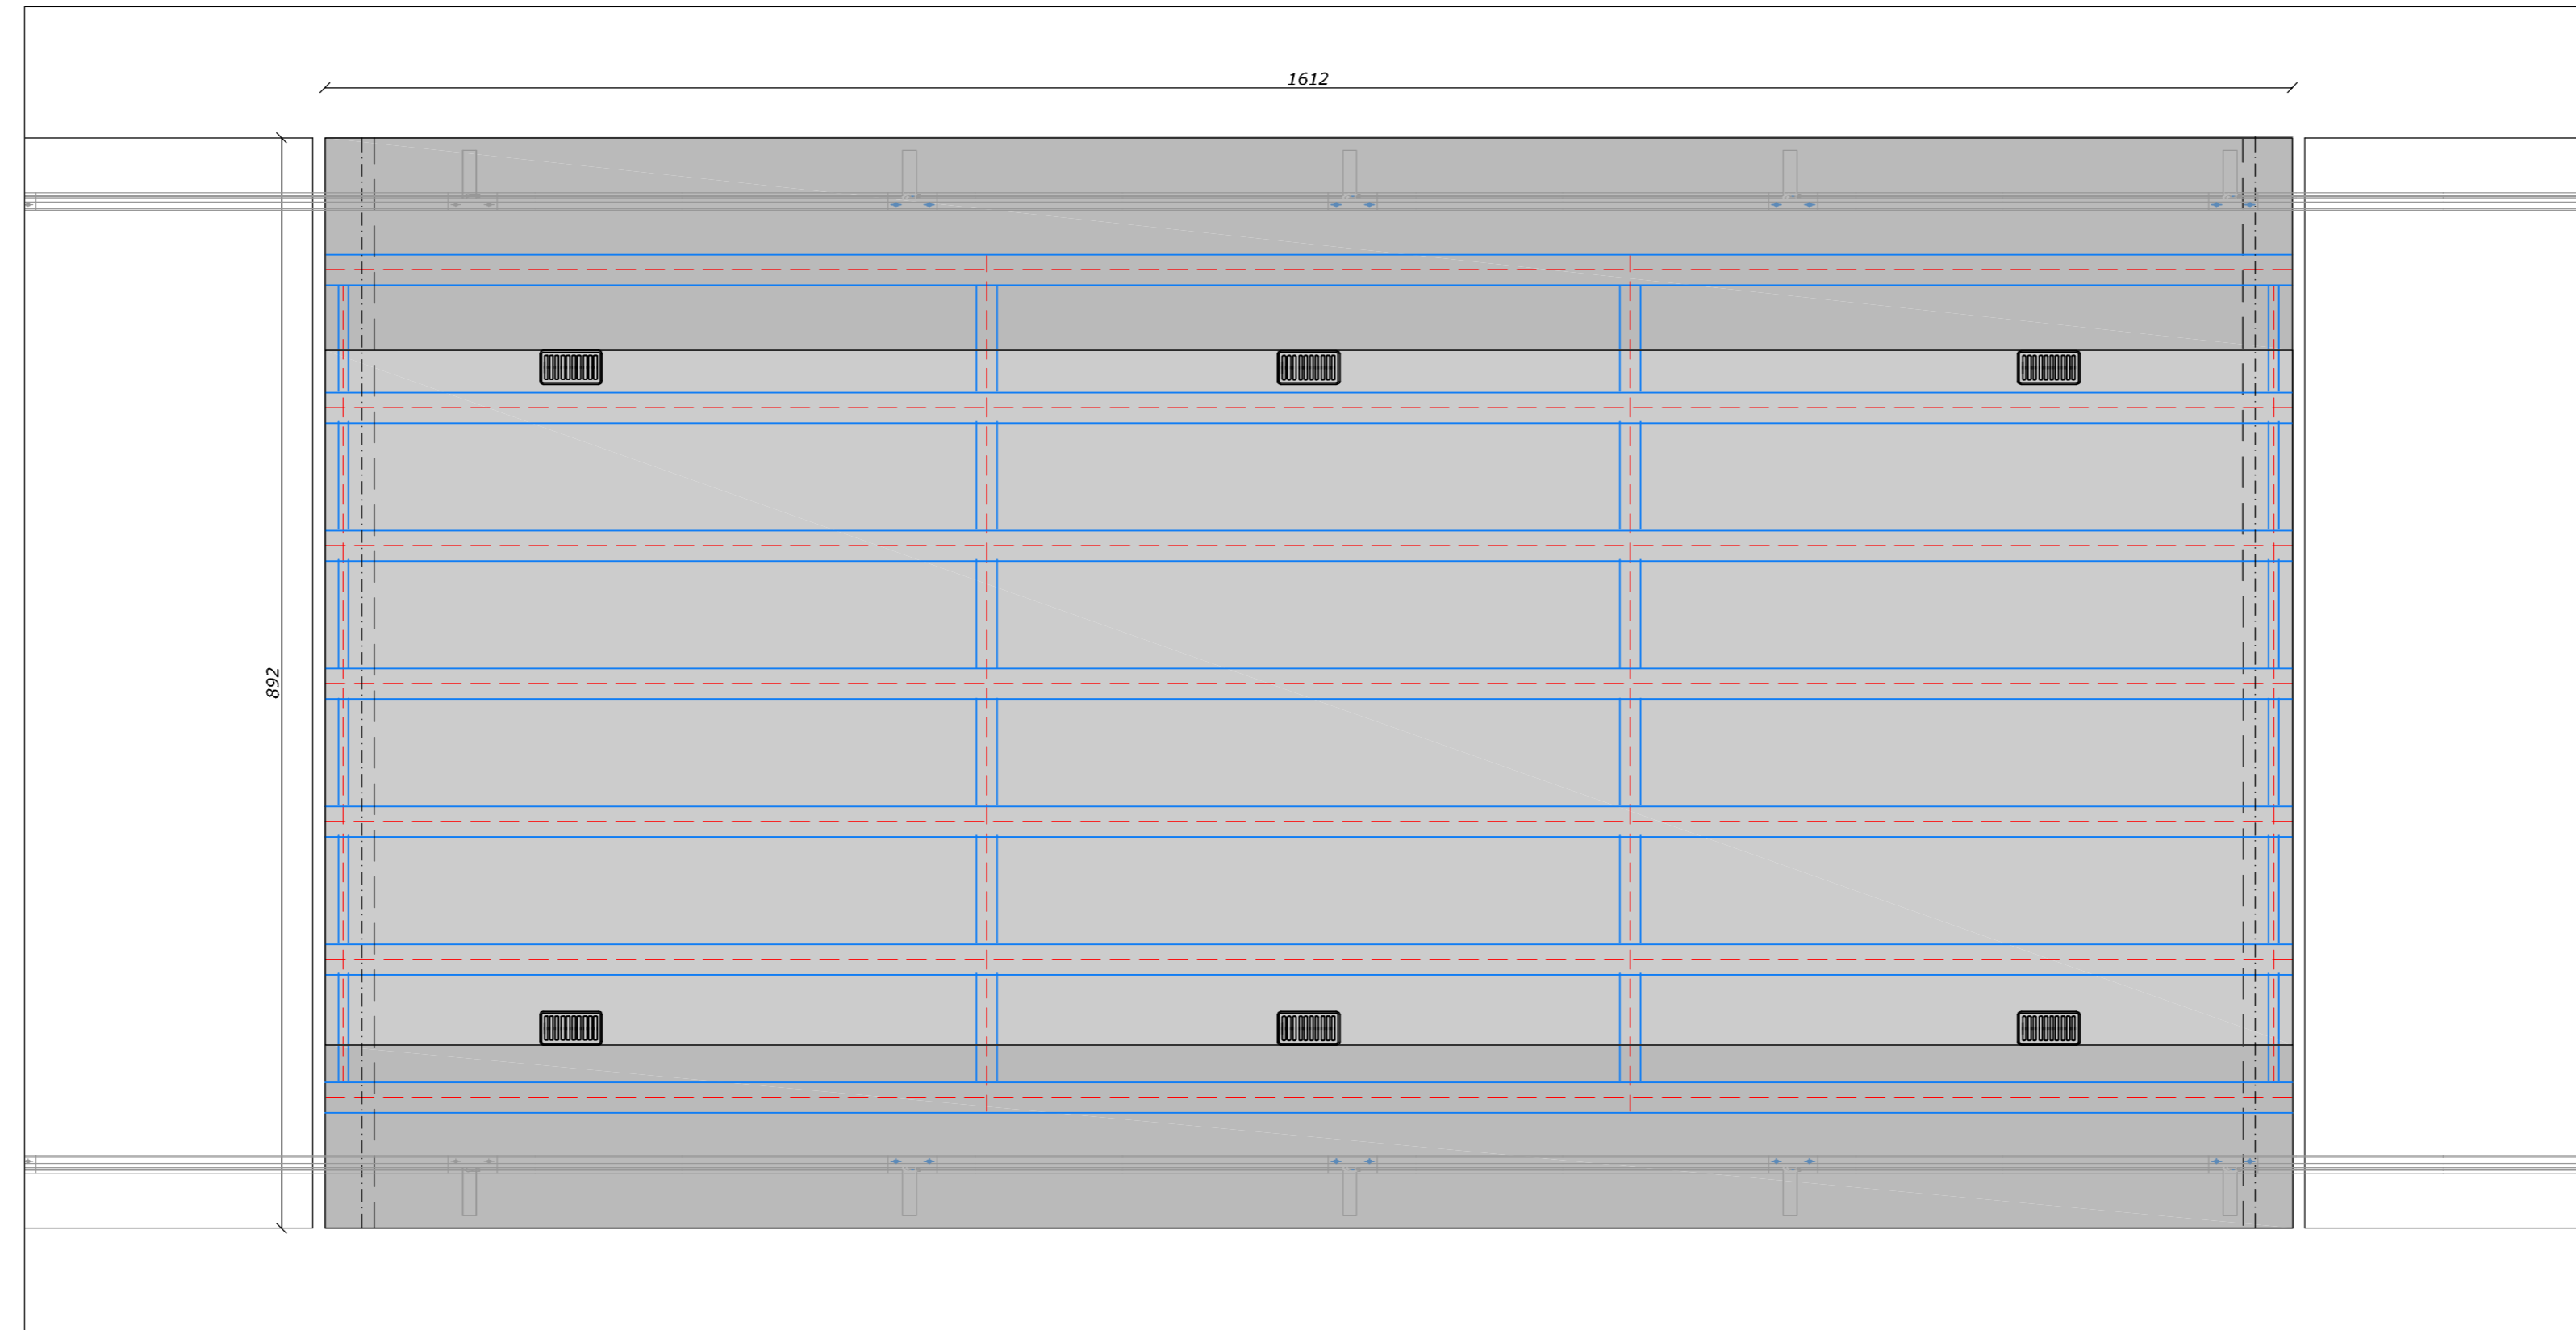

**PROGRAMMA STRAORDINARIO DI MANUTENZIONE DELLA RETE VIARIA 2020-2024**

previsto dal DM 123 del 19/03/2020 - "Finanziamento degli interventi relativi a programmi straordinari di manutenzione della rete viaria di province e città metropolitane. Integrazione al programma previsto dal decreto ministeriale prot. 49 del 16 febbraio 2018"



**CONSOLIDAMENTO STRUTTURALE DEL PONTE LUNGO LA SP3 "DELL'ACQUERINO" AL KM 0+000 NEL COMUNE DI CANTAGALLO (PO)**  
**Progetto Definitivo**

**COMMITTENTE:**  
Provincia di Prato  
AREA TECNICA  
Servizio assetto e gestione del territorio

**PROGETTISTA:**  
ING. CARLOTTA SANESI  
Via Carlo Paolotti n.31 - 59100 Prato  
C.F.: SINSCL789E68G999Z  
P.IVA: 02507290977  
**PROGETTISTA STRUTTURE E DDLL:**  
ING. FEDERICO TORRI  
Via R. Nuti n.25 - 59100 Prato  
C.F.: TRRFRC90D07G999A  
P.IVA: 02501510974

**COLLABORAZIONE IDRAULICA**  
**HYDROGEO** ING. GIACOMO GAZZINI  
INGEGNERIA  
Via Arellina 167/B - 50136 Firenze  
Tel.055.8587055 - P.IVA 0514200487

**CONSULENZA AMBIENTALE**  
Dott.ssa Claudia Capponi

ELABORATO: **S.01**

OGGETTO:  
**PIANTA E SEZIONI IMPALCATO**

SCALA: **1:100-1:50**

DATA: **DICEMBRE 2021**

DESCRIZIONE	PROG.	VER-APP	DATA

Firmato da:

**CARLOTTA SANESI**

codice fiscale SNSCLT89E68G999Z

num.serie: 823276166377306904

emesso da: ArubaPEC EU Qualified Certificates CA G1

valido dal 28/01/2021 al 28/01/2024

**FEDERICO TORRI**

codice fiscale TRRFRC90D07G999A

num.serie: 3285044871664221314

emesso da: ArubaPEC EU Qualified Certificates CA G1

valido dal 13/05/2020 al 13/05/2023