

Provincia di Prato
Area Tecnica

Servizio Assetto e Gestione del Territorio

Realizzazione di marciapiedi ed
opere complementari sulla SP11,
nel centro abitato di Poggio a Caiano
(via Carmignanesse) - LOTTO 1

PROGETTO ESECUTIVO - VARIANTE N°2

committente:
Provincia di Prato
C.F. 92035800488

Responsabile Unico del Procedimento:
Dott. Ing. Irene Serrau
Provincia di Prato - via Ricasoli, 25 - 59100 Prato

Direttore Lavori e CSE:
Dott. Ing. Vincenzo Martino
albo ingg. Pistoia n° 1258




MARTINO INGEGNERIA
Piazza Berni 22 - 51035 Lamporecchio (PT)
tel. e fax +39 0573 569904

Oggetto:
**SCAVI, DEMOLIZIONI E RIEMPIMENTI -
VARIANTE N° 2**

data:
31/01/2022

tavola:
39.1'

Muri prefabbricati - Demolizioni, scavi e riempimenti
Scala 1:20

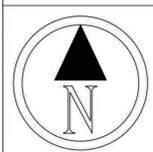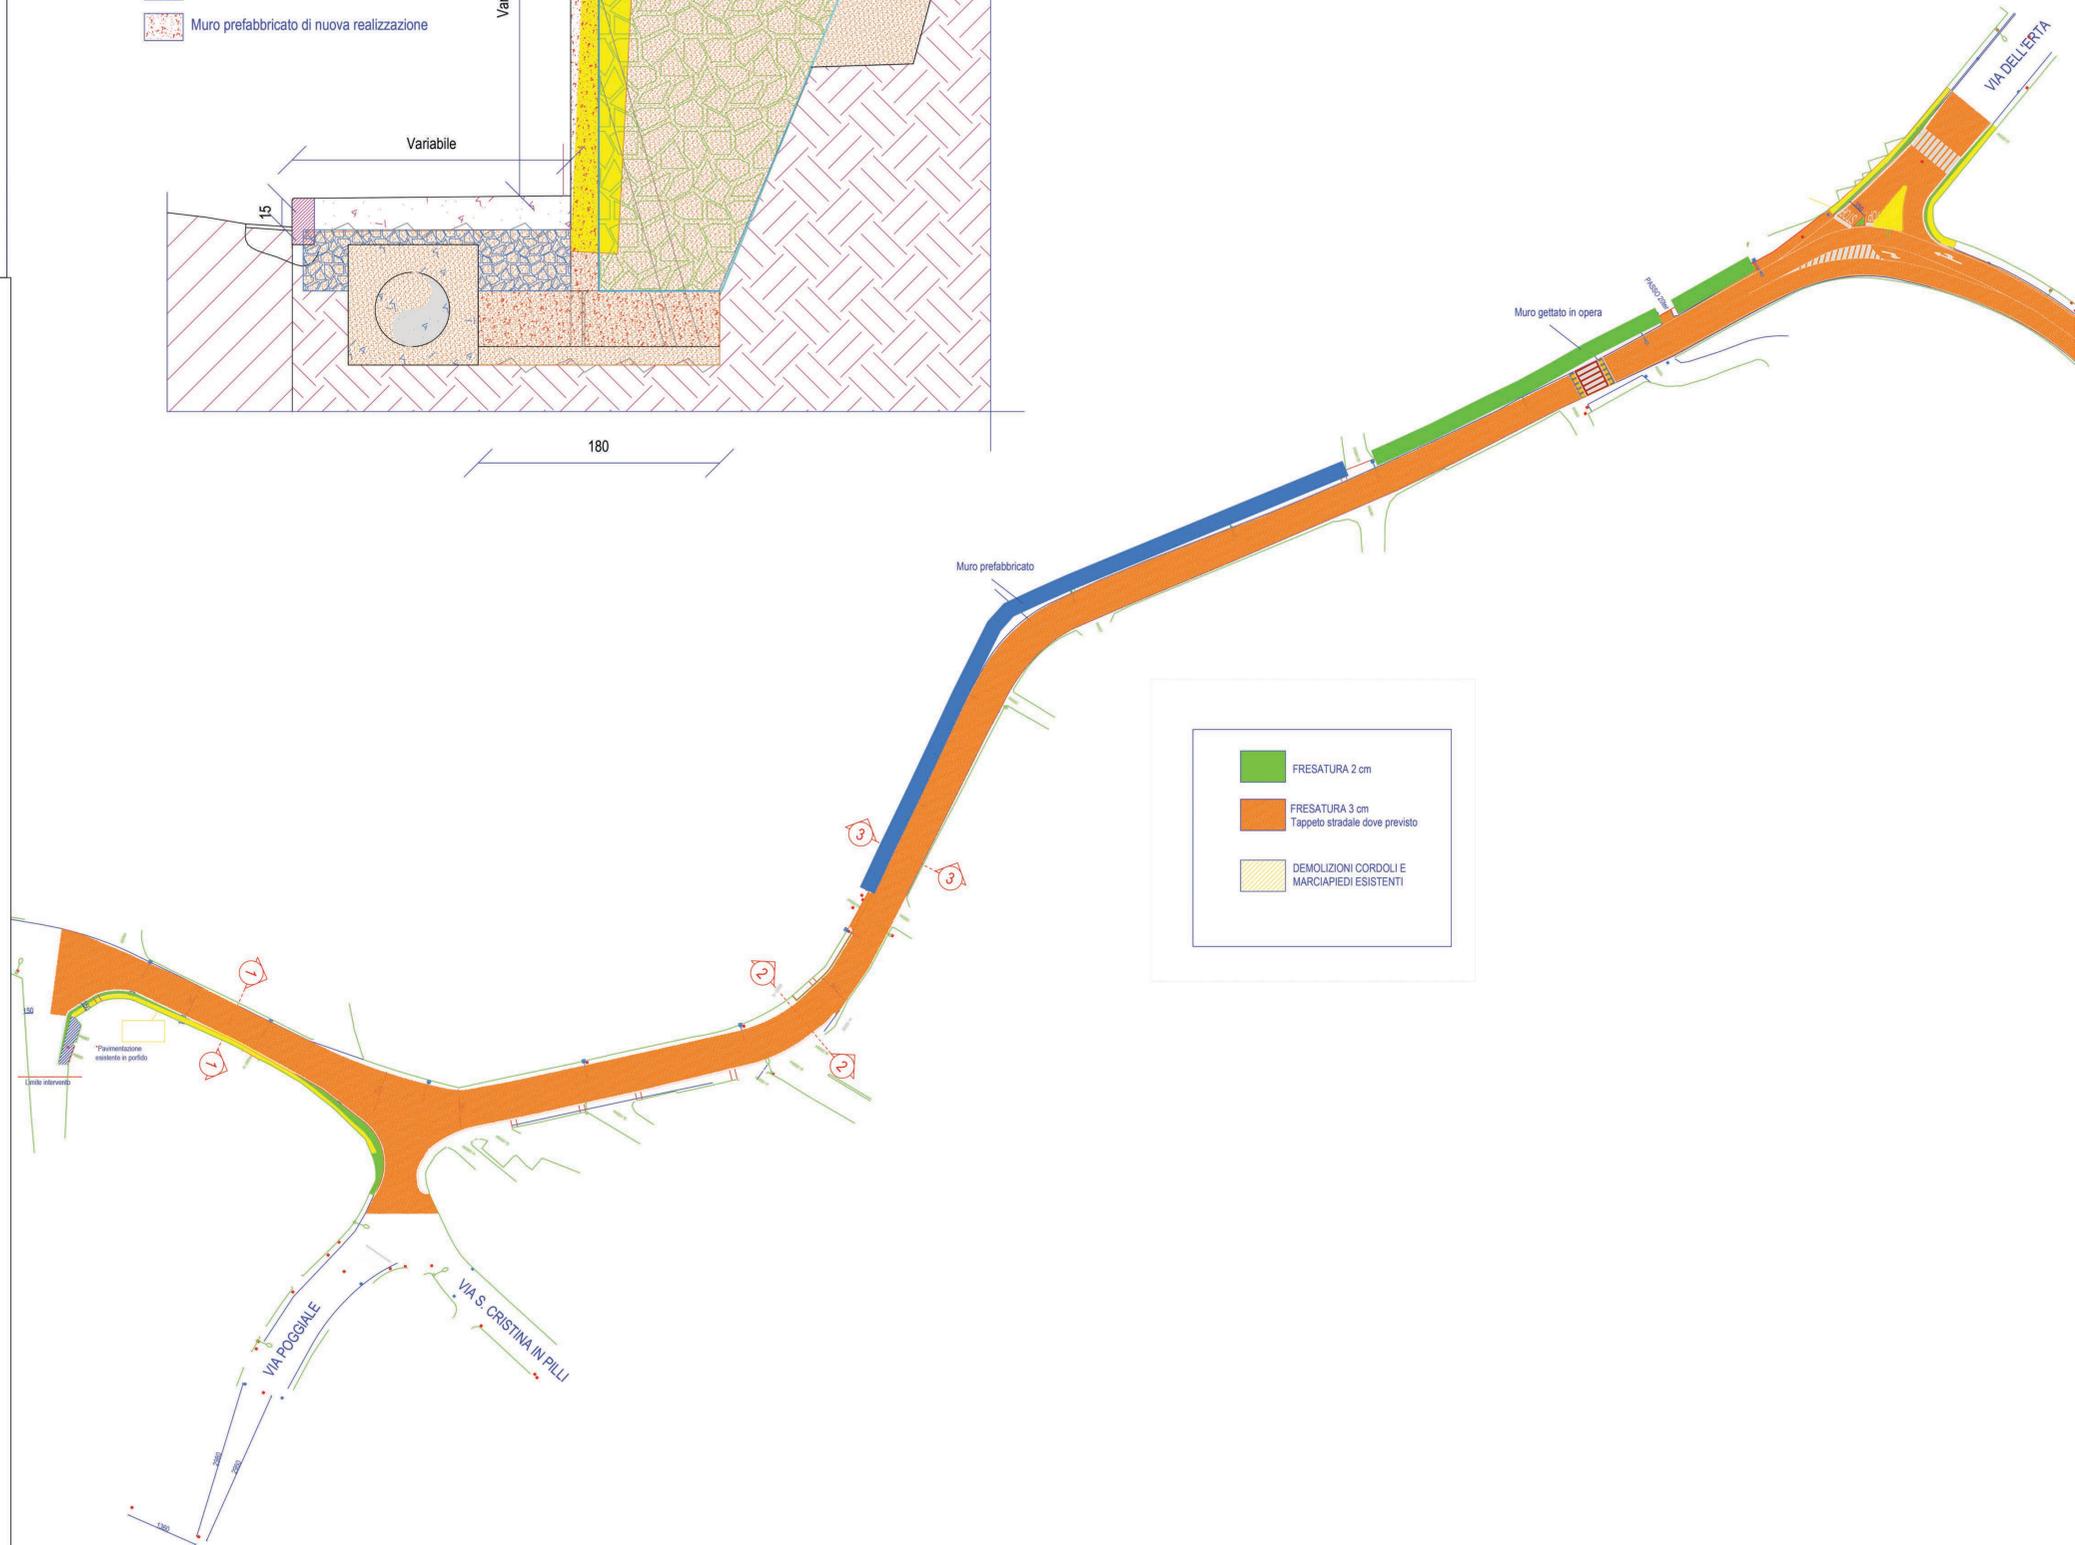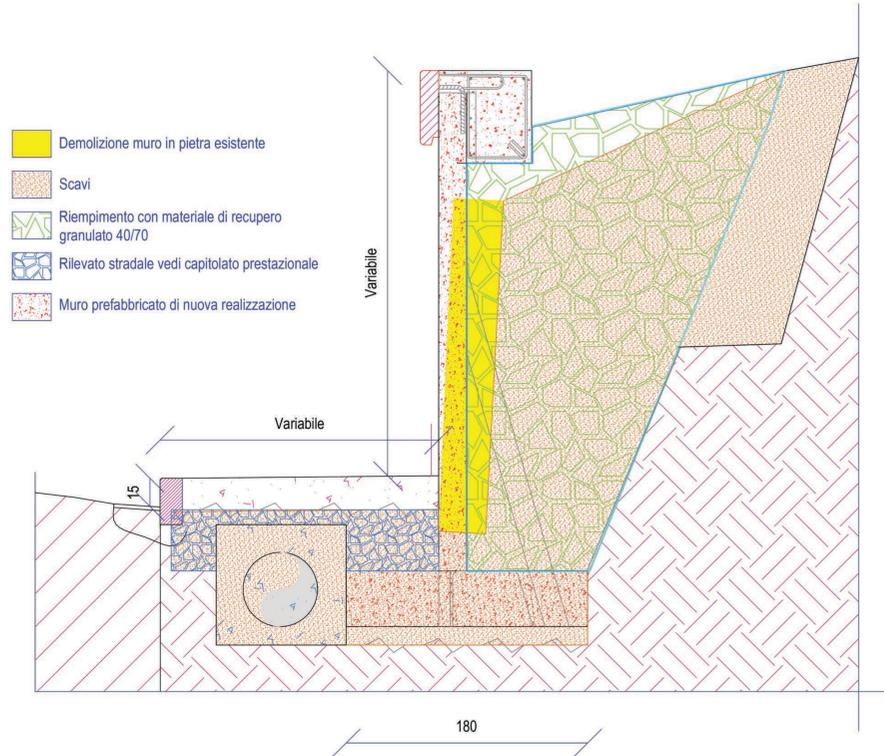

Planimetria generale
Scala 1:500

Firmato da:

VINCENZO MARTINO

codice fiscale MRTVCN81P30I307R

num.serie: 5189508364529220402

emesso da: ArubaPEC EU Qualified Certificates CA G1

valido dal 07/01/2021 al 07/01/2024

TARTAGLIONE ITALIA

codice fiscale TRTTLI52S45A051W

num.serie: 368324

emesso da: InfoCamere Qualified Electronic Signature CA

valido dal 27/04/2021 al 27/04/2024