

# Provincia di Prato Area Tecnica

Servizio Assetto e Gestione del Territorio

Realizzazione di marciapiedi ed opere complementari sulla SP11, nel centro abitato di Poggio a Caiano (via Carmignanesi) - LOTTO 1

## PROGETTO ESECUTIVO - VARIANTE

committente:  
**Provincia di Prato**  
C.F. 92035800488

Responsabile Unico del Procedimento:  
**Dott. Ing. Elisa Gorgai**  
Provincia di Prato - via Ricasoli, 25 - 59100 Prato



Direttore Lavori e CSE:  
**Dott. Ing. Vincenzo Martino**

albo ingg. Pisaia n° 1258  
**MARTINO INGEGNERIA**  
Piazza Berni 22 - 51035 Lamporecchio (PT)  
tel. e fax +39 0573 569904


Oggetto:  
**PROGETTO Collegamento impianto semaforico a linea elettrica - VARIANTE**

data:  
**19/04/2022**


tavola:  
**1**

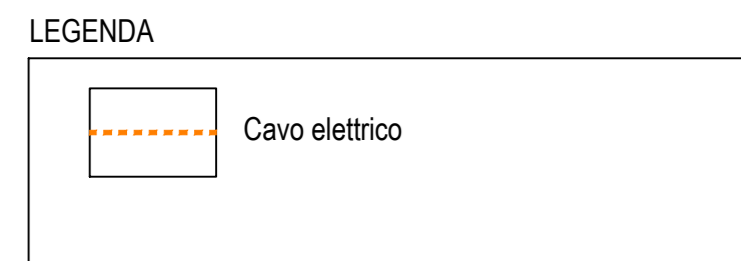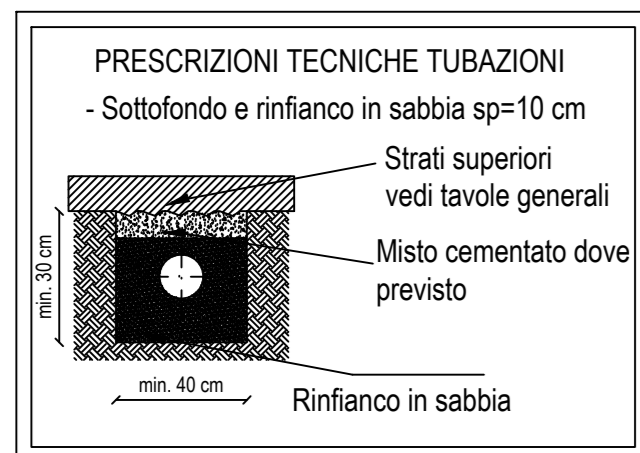



Sez. 1-1 Progetto - Scala 1:50

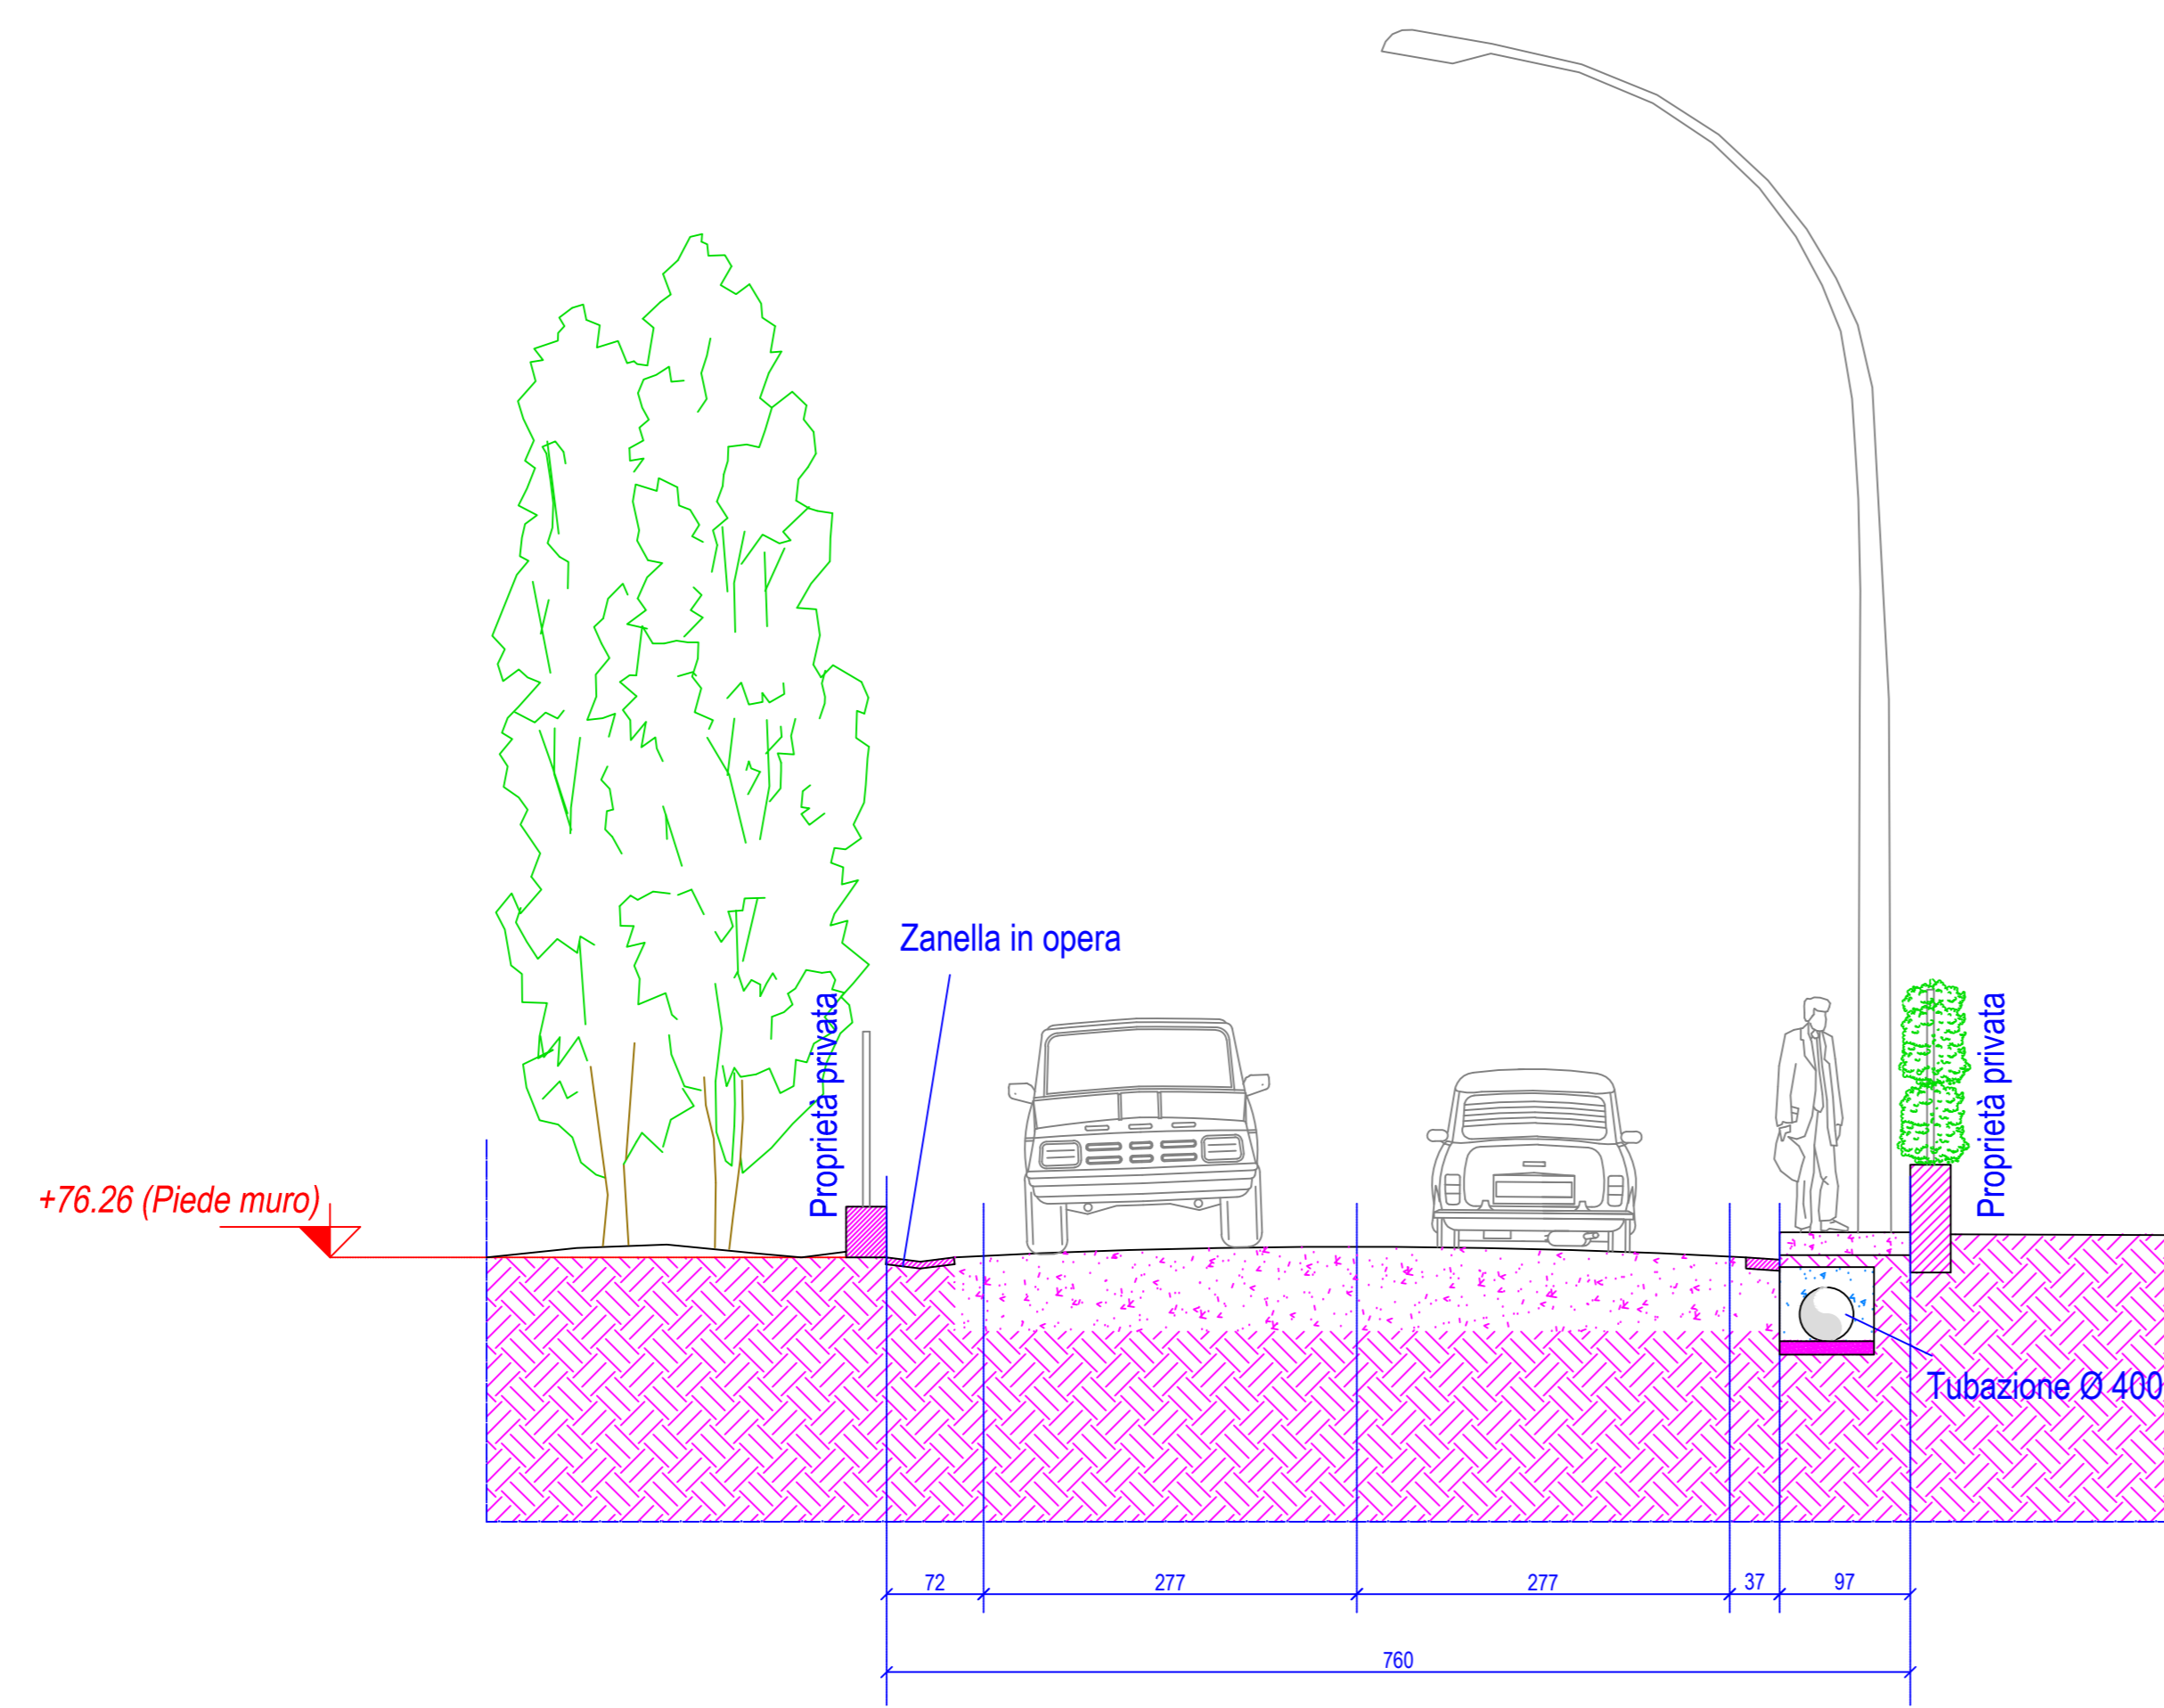



Sez. 2-2 - Progetto - Scala 1:50

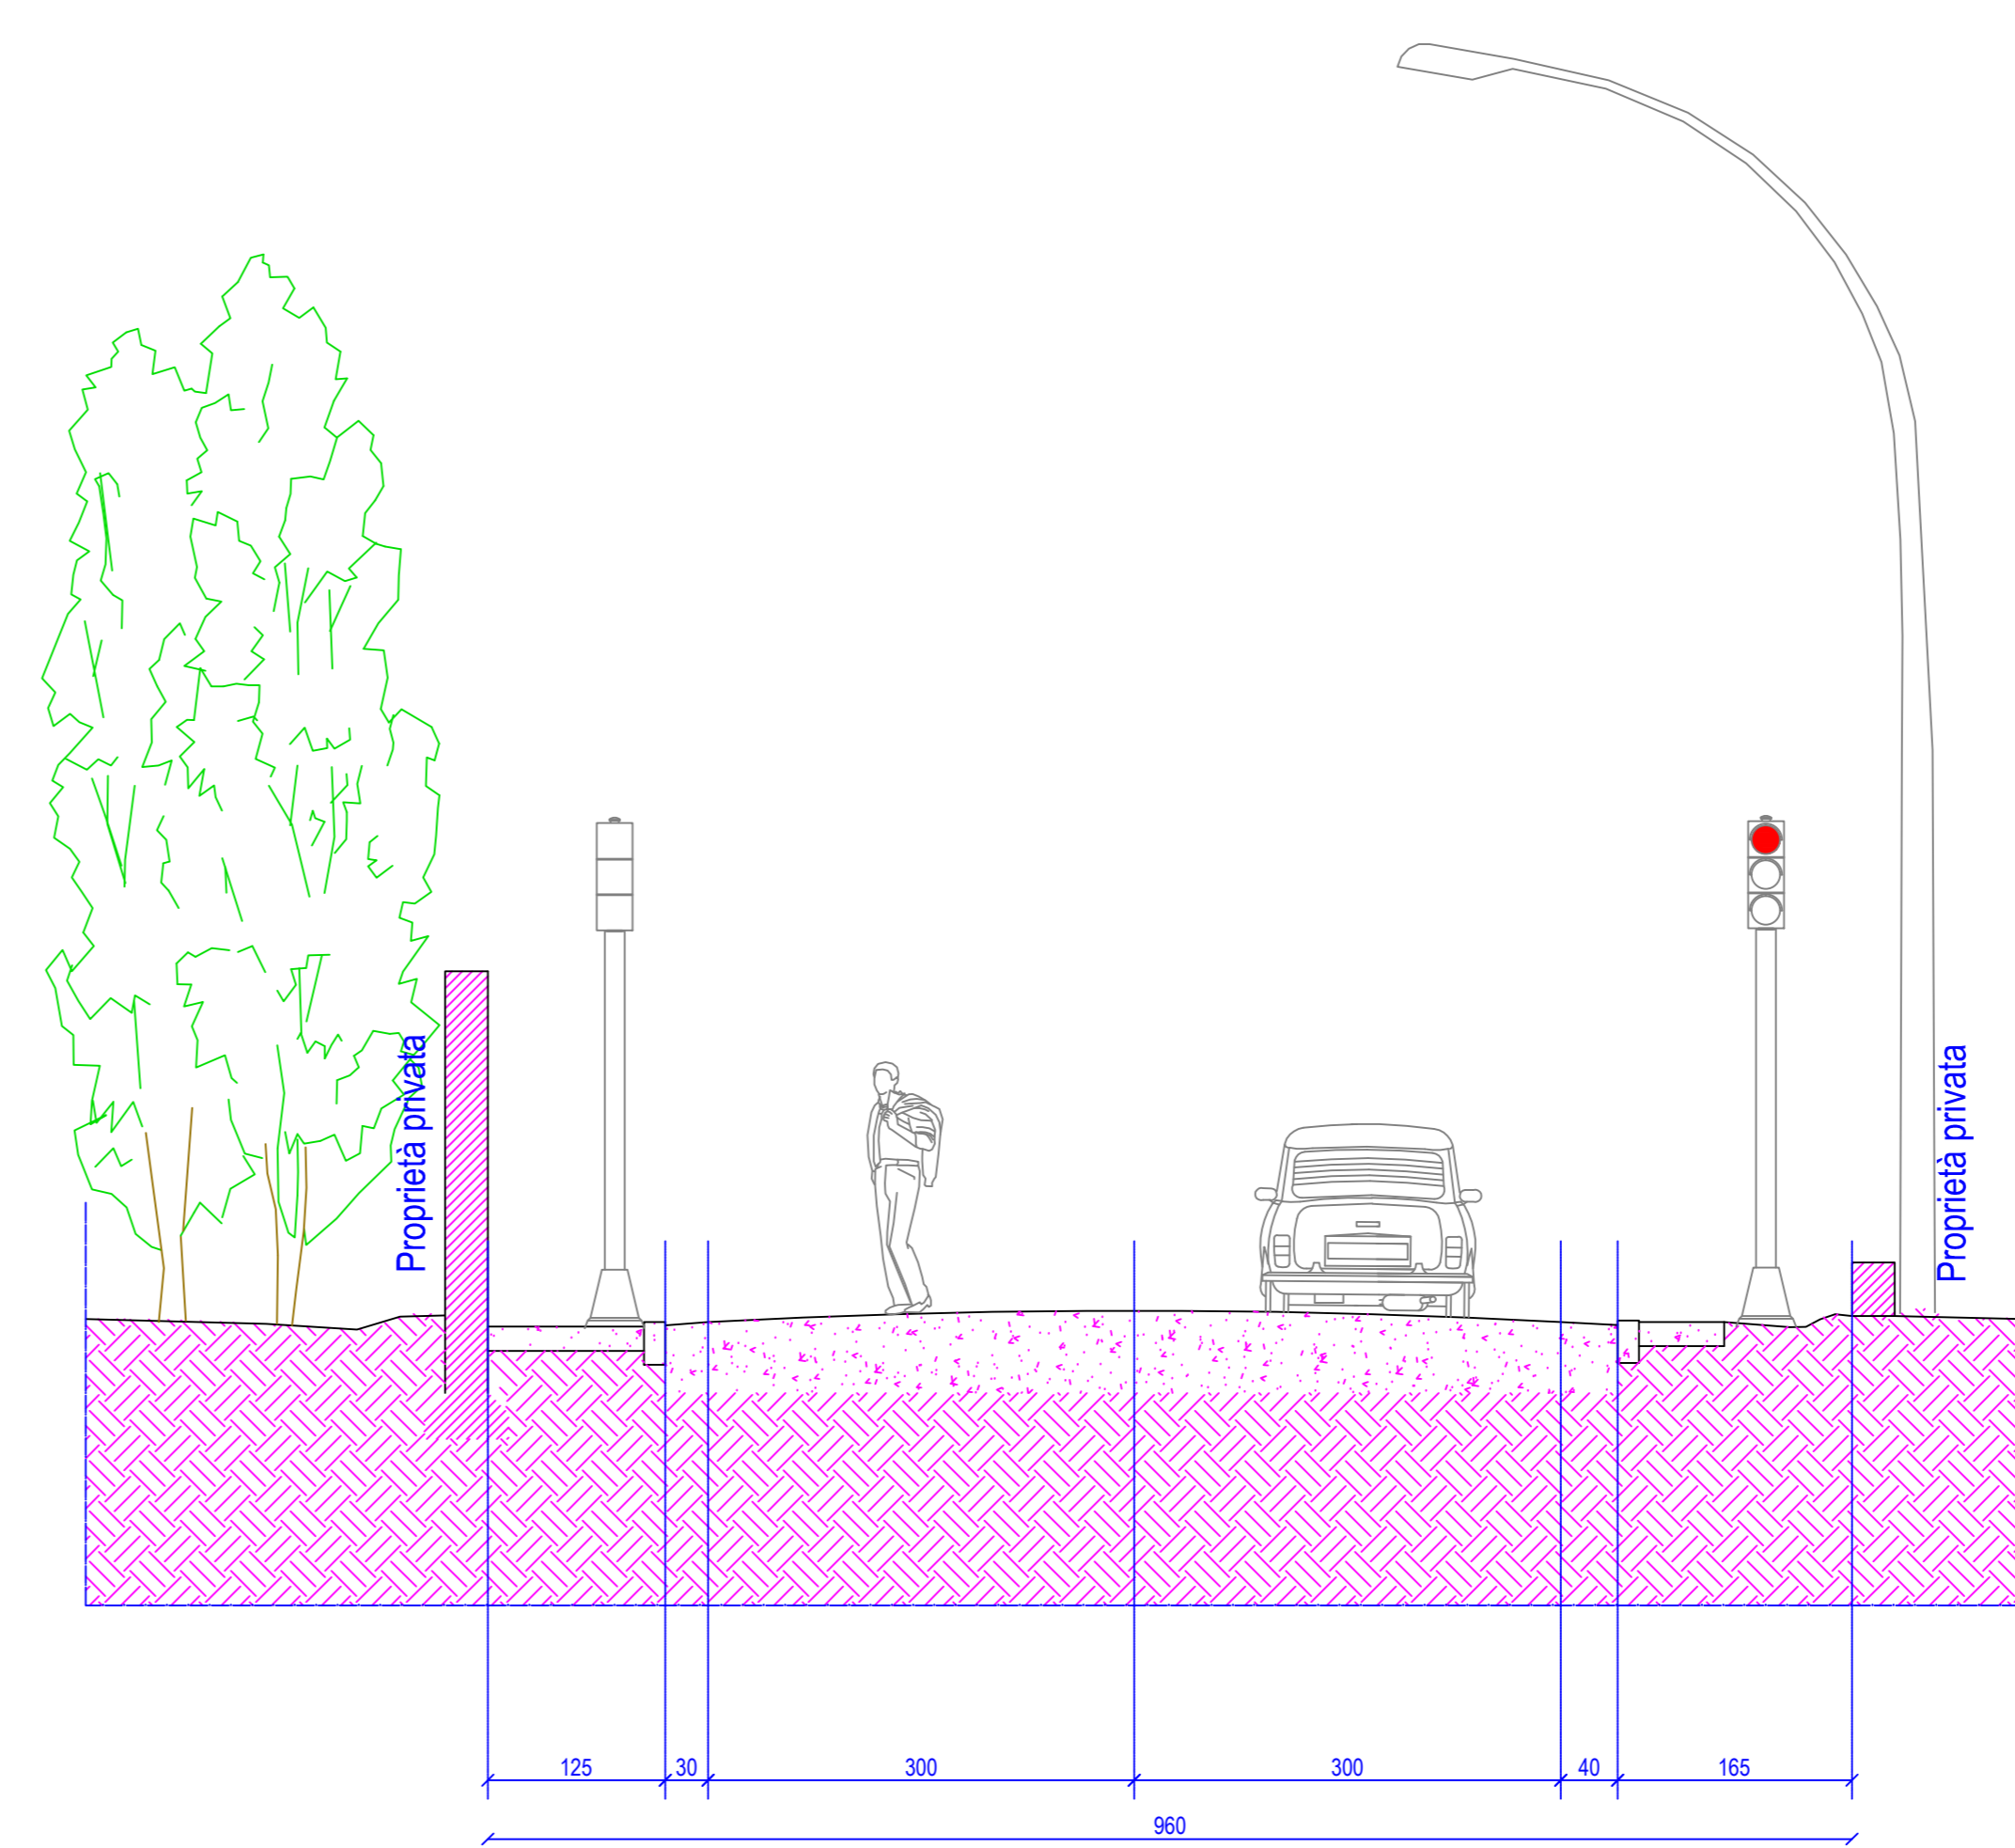

Sez. 3-3 - Progetto - Scala 1:50

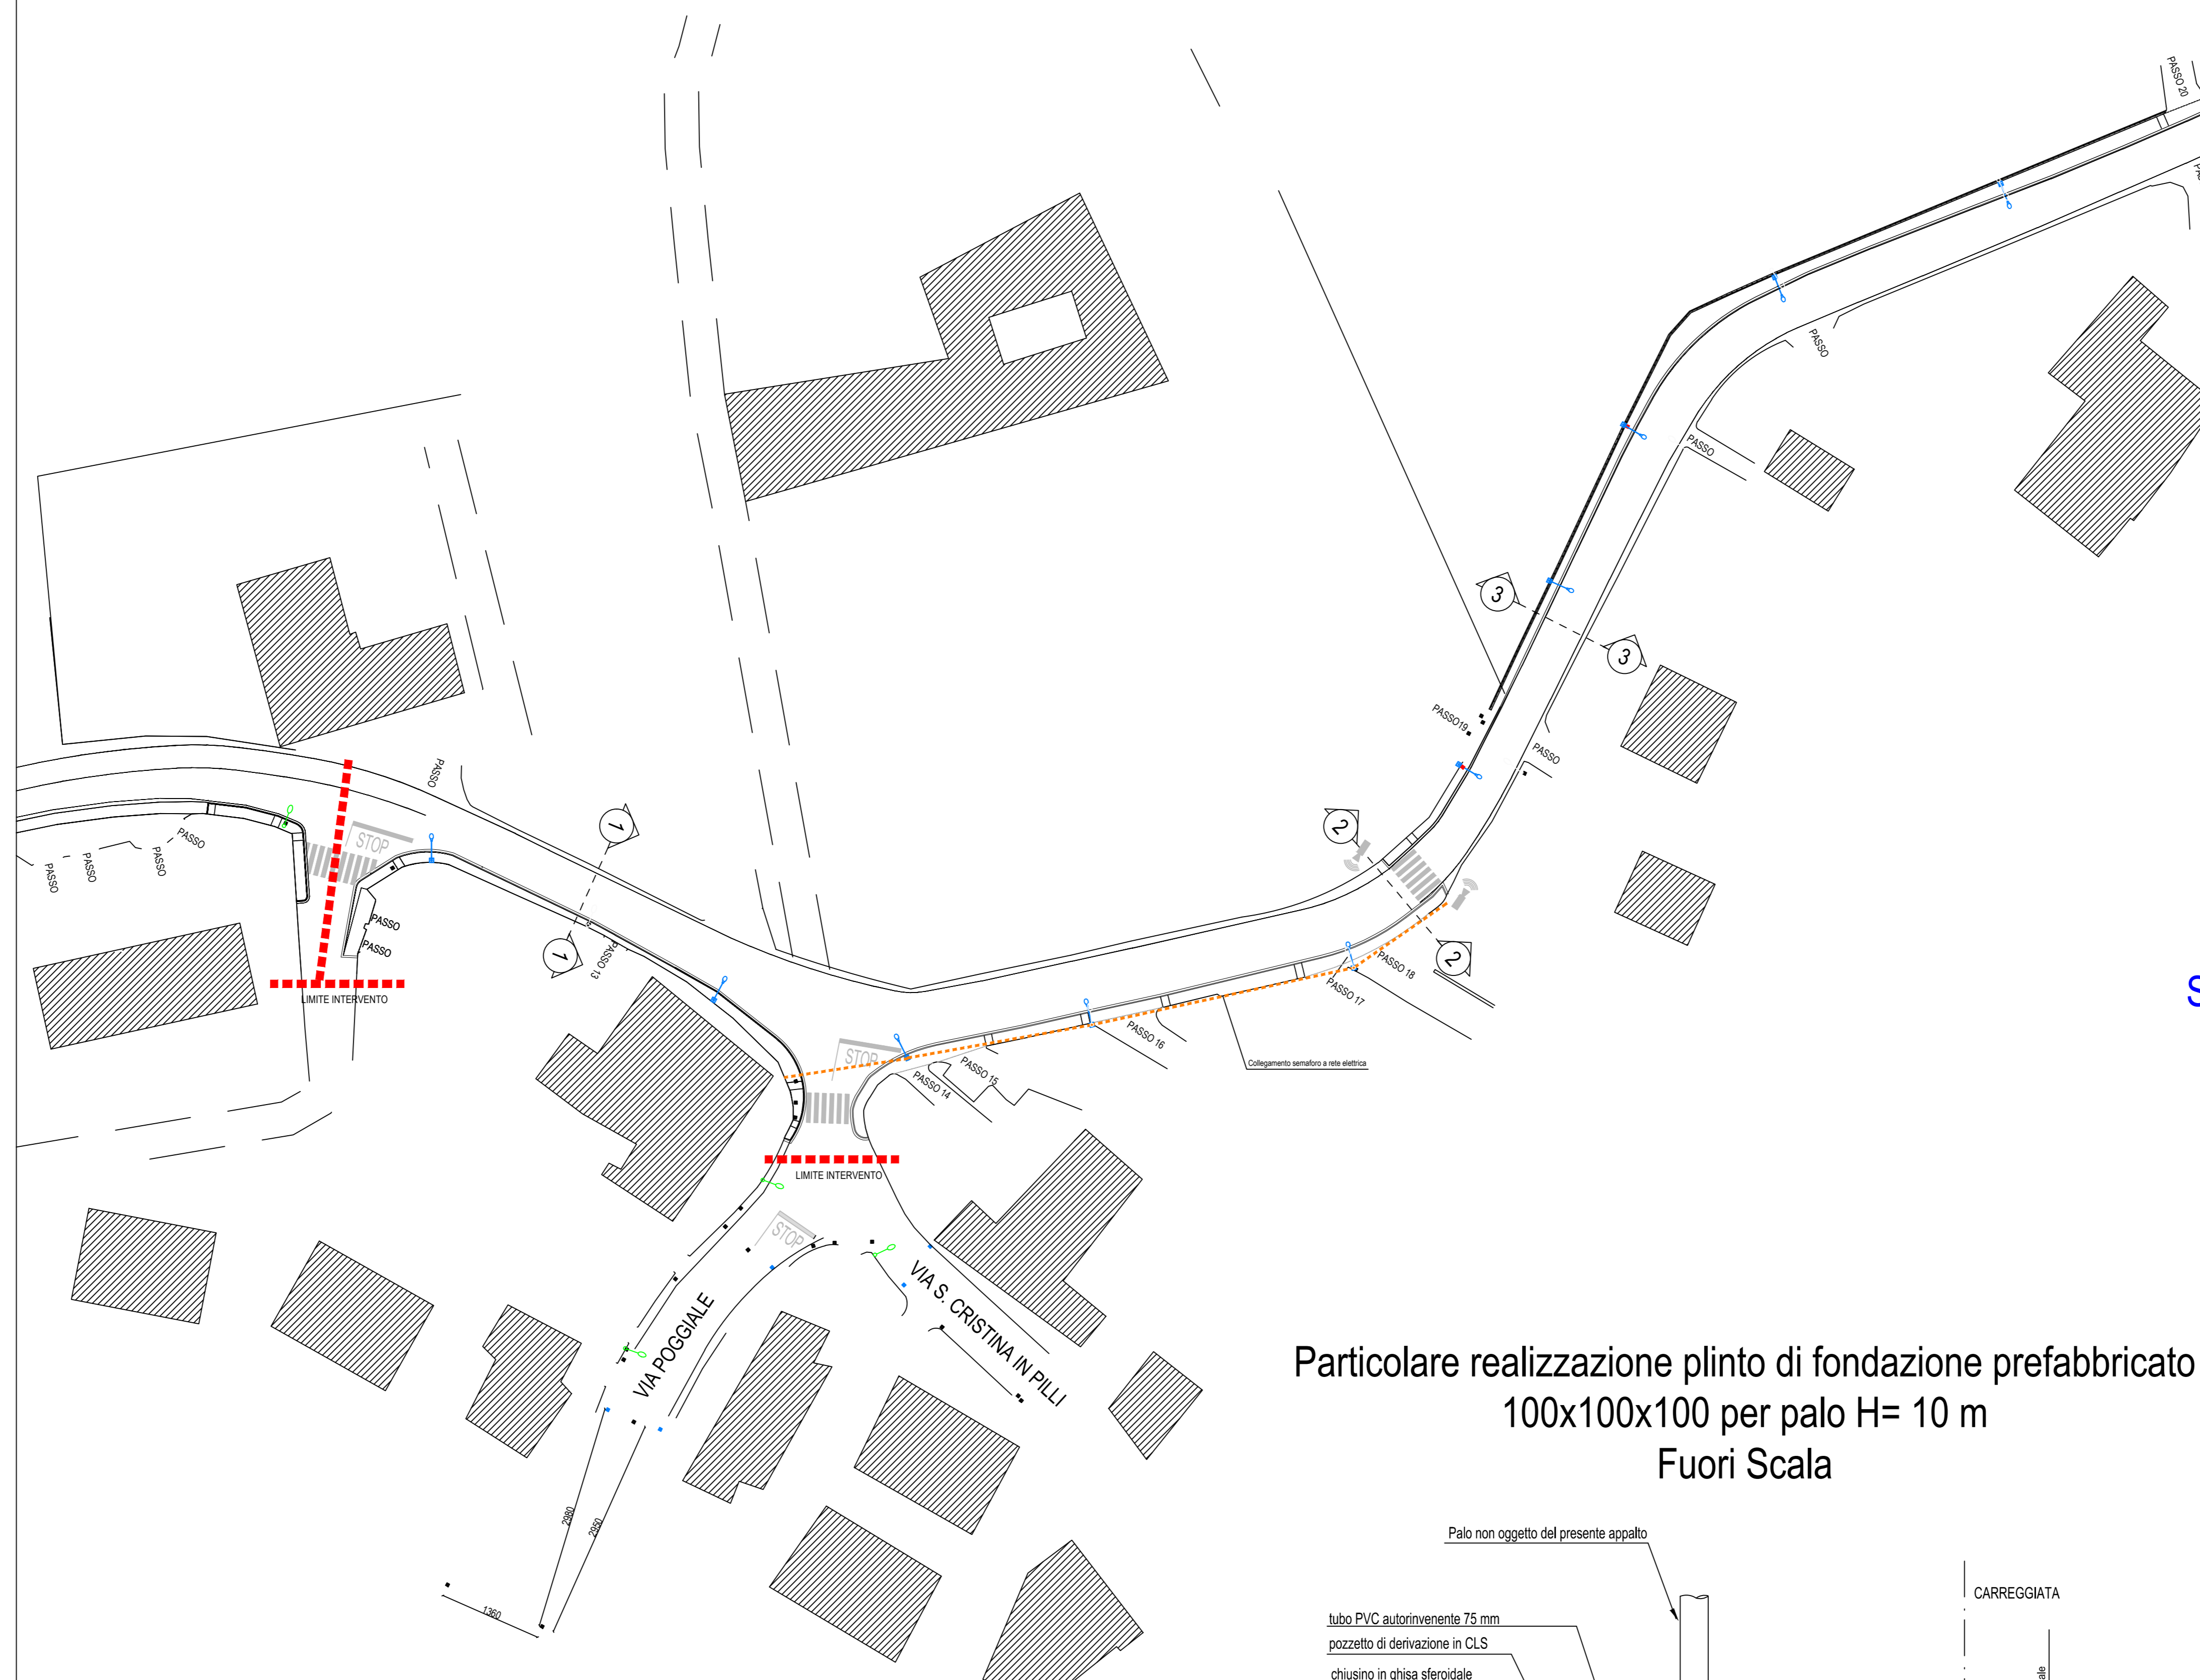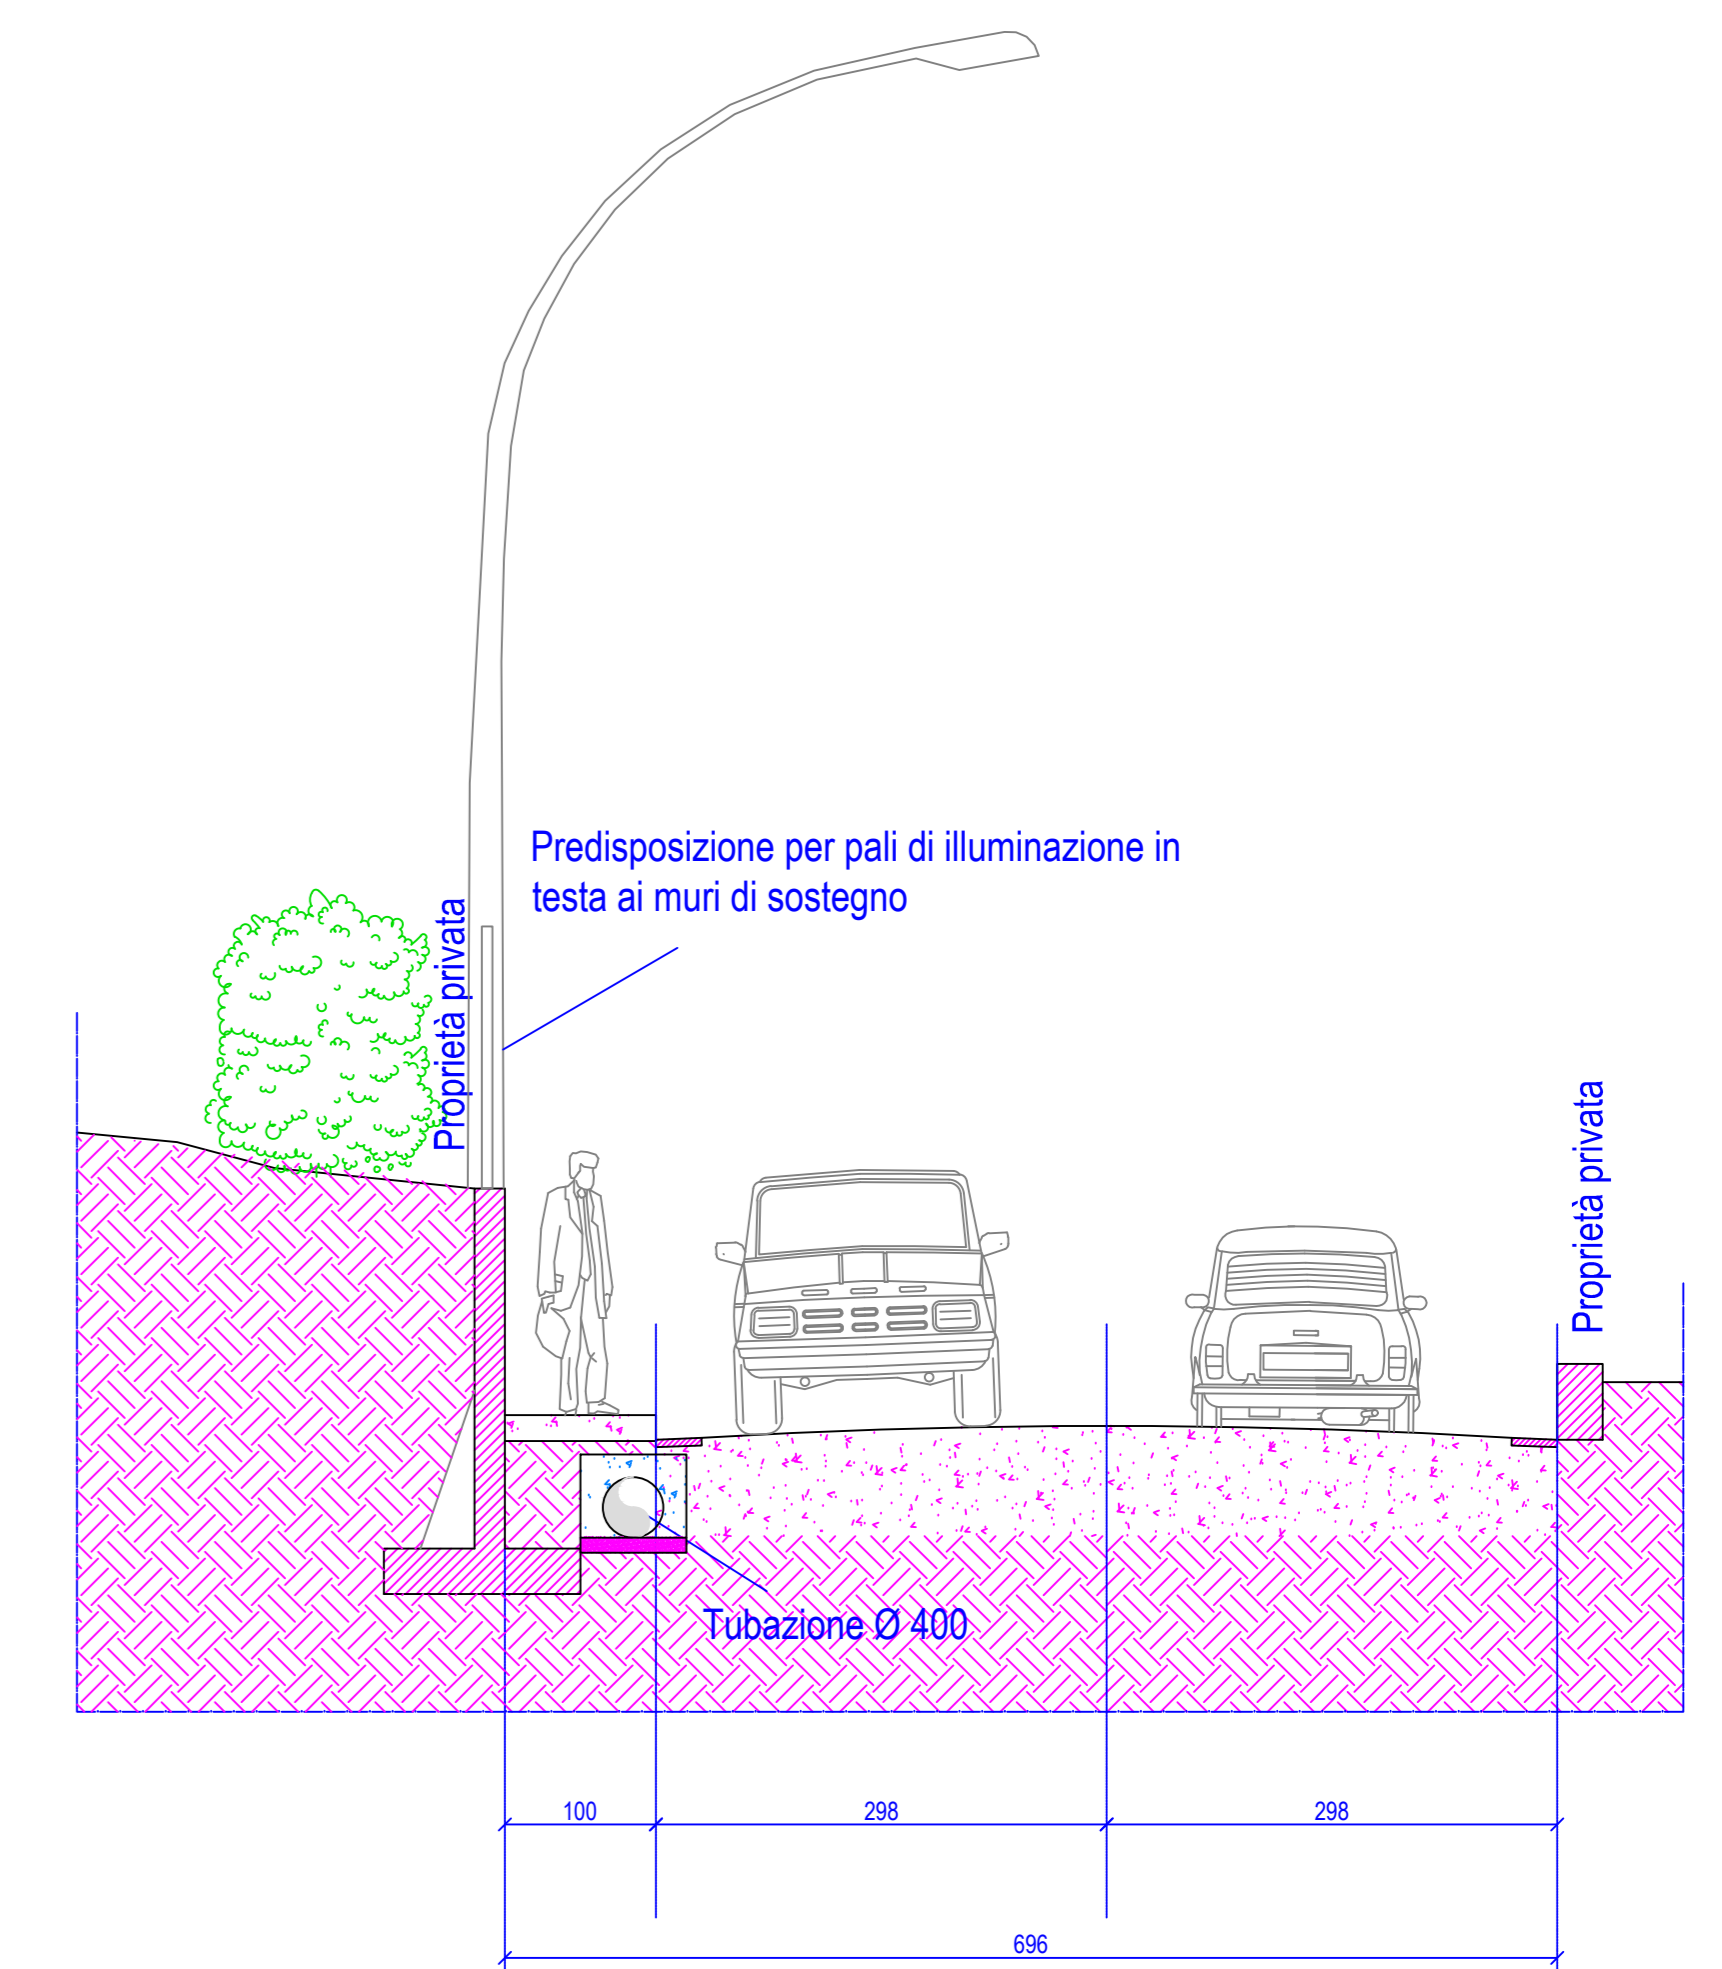

Particolare realizzazione plinto di fondazione prefabbricato 100x100x100 per palo H= 10 m  
Fuori Scala

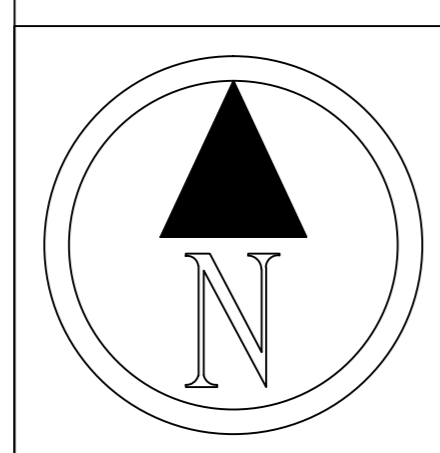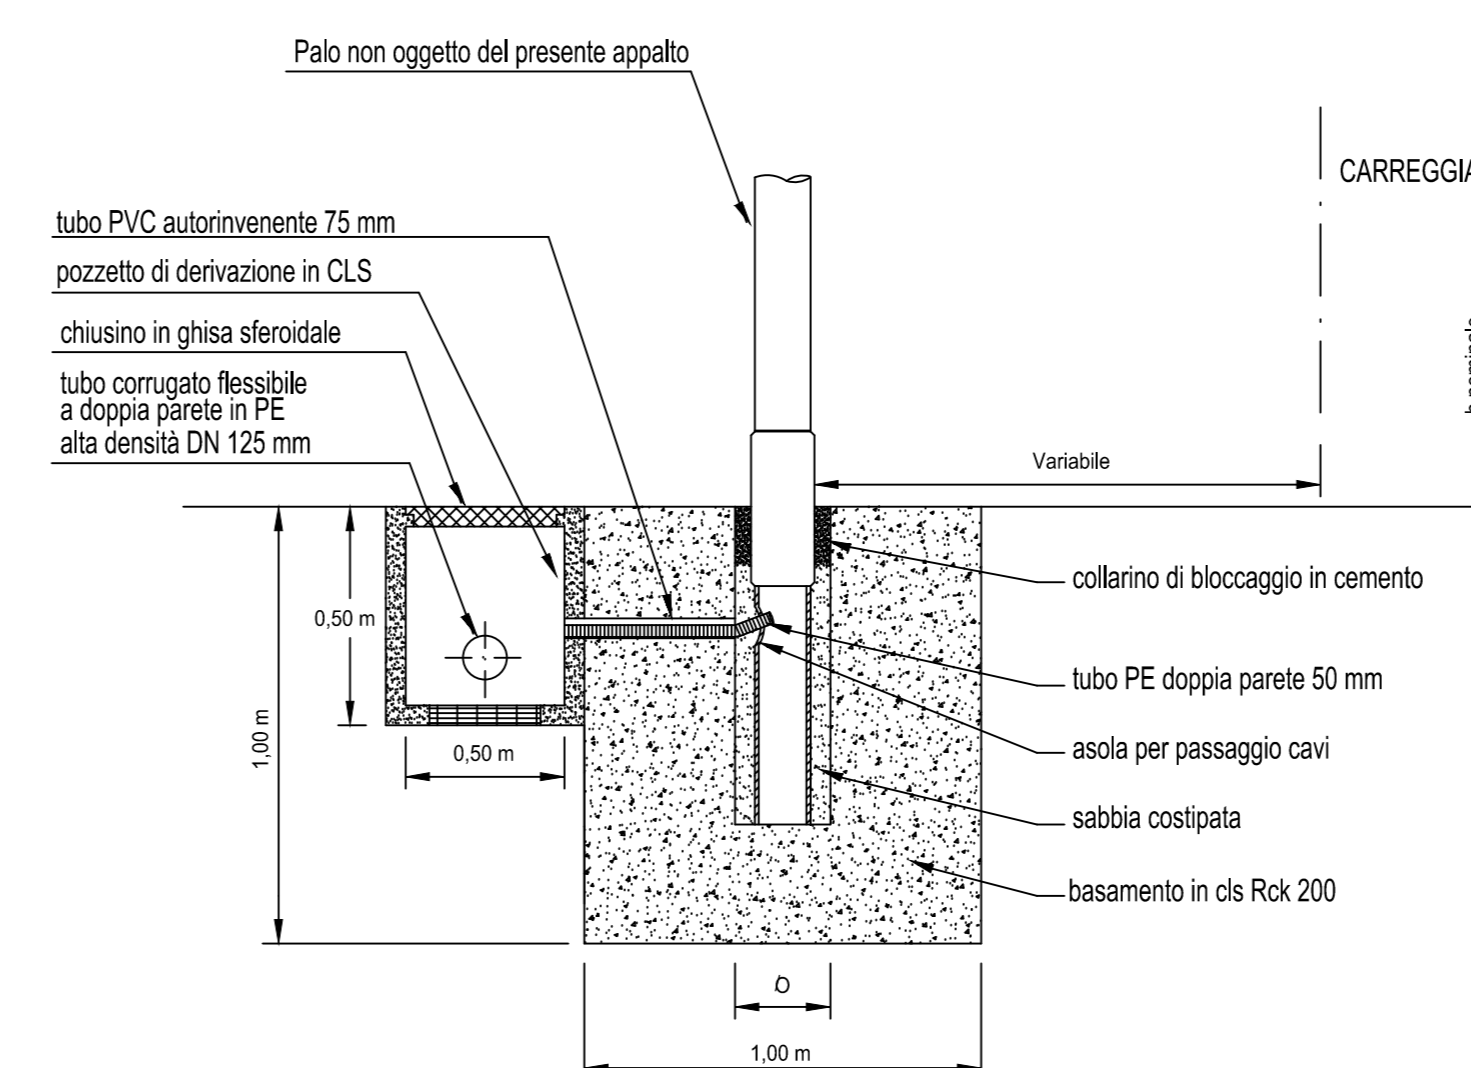

Planimetria generale Scala 1:500



Firmato da:

**TARTAGLIONE ITALIA**

codice fiscale TRTTLI52S45A051W

num.serie: 368324

emesso da: InfoCamere Qualified Electronic Signature CA

valido dal 27/04/2021 al 27/04/2024

**VINCENZO MARTINO**

codice fiscale MRTVCN81P30I307R

num.serie: 5189508364529220402

emesso da: ArubaPEC EU Qualified Certificates CA G1

valido dal 07/01/2021 al 07/01/2024