



Superfici oggetto di
sub-locazione

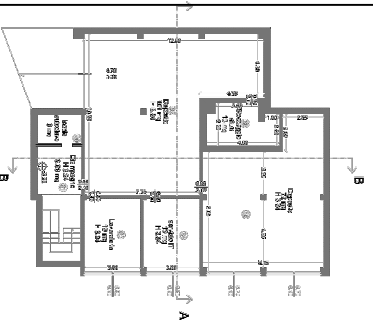

PIANTA PRIMO SEMINTERRATO

Identificazione dei livelli scolastici e dei servizi

- scuola materna
- scuola elementare
- uffici
- spazi comuni
- laboratori
- associazione

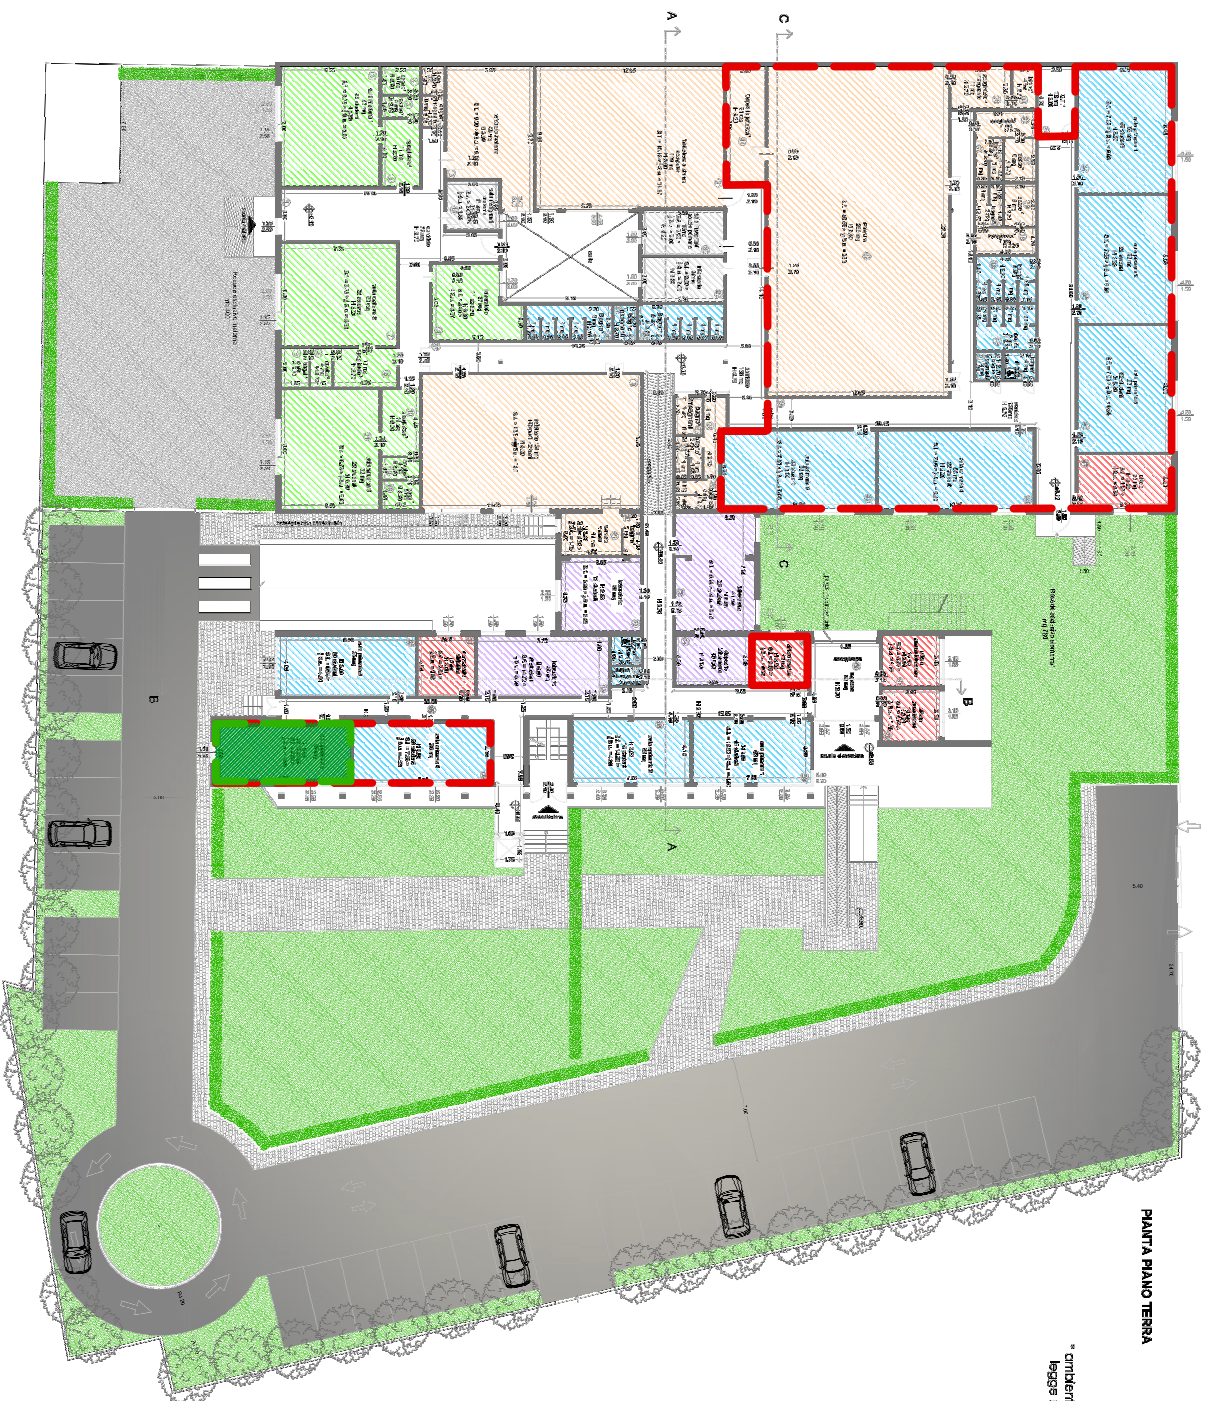

PIANTA PIANO TERRA

* criteri di provata di sistema di decisione tozote a norme di legge (UNI 10359 - UNI 7157) e manutenzione critiche a norme di legge (UNI EN 12464-1)



PIANTA PRIMO PIANO