

provincia di
PRATO

Codice Fiscale: 92035800488

Progetto :

**Messa in sicurezza solai antisfondellamento presso l'Istituto Tecnico
T.Buzzi, viale della Repubblica 9 - Prato**

Titolo:

STATO DI PROGETTO

Fase:

DEFINITIVO / ESECUTIVO

Direttore Assetto e Gestione del Territorio
della Provincia di Prato

Dott.ssa Rossella Bonciolini

Responsabile Unico del Procedimento

Arch. Paolo Ciampolini

Progettista

Progetto e DDL:

Ing. Matteo Papini
C.F. PPNMTT74B21G999H
ingmatteo03@gmail.com
tel. 3284155701


Cord. sicurezza
in fase di prog. ed esec.:

Ing. Matteo Papini


Elaborato 14: PIANTA PIANO PRIMO

Spazio riservato agli uffici:

data: **gennaio 2022**

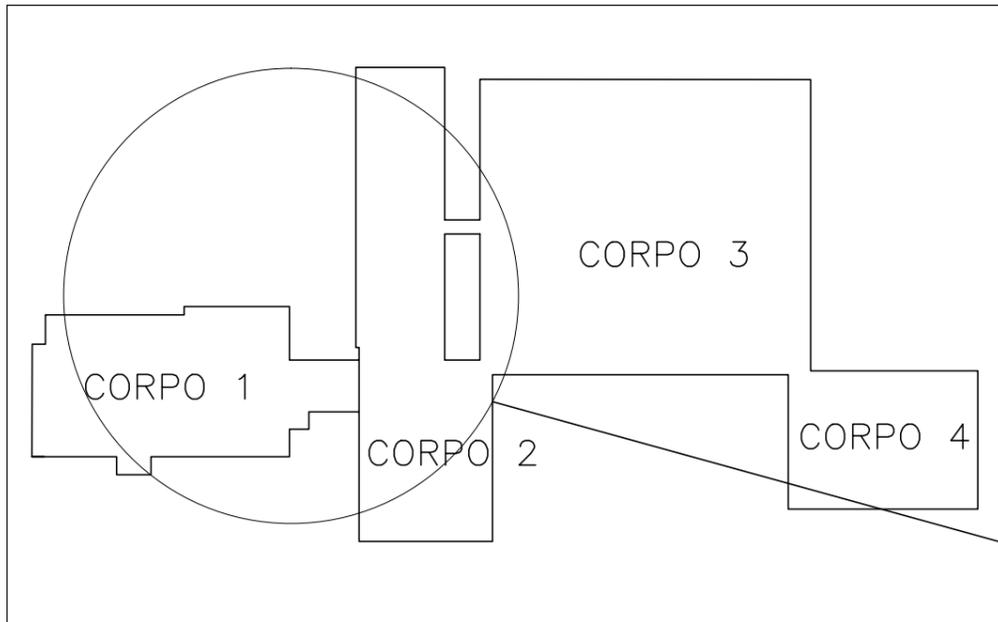


PIANTA PIANO PRIMO
con orditura solai
CORPO 1 + CORPO 2

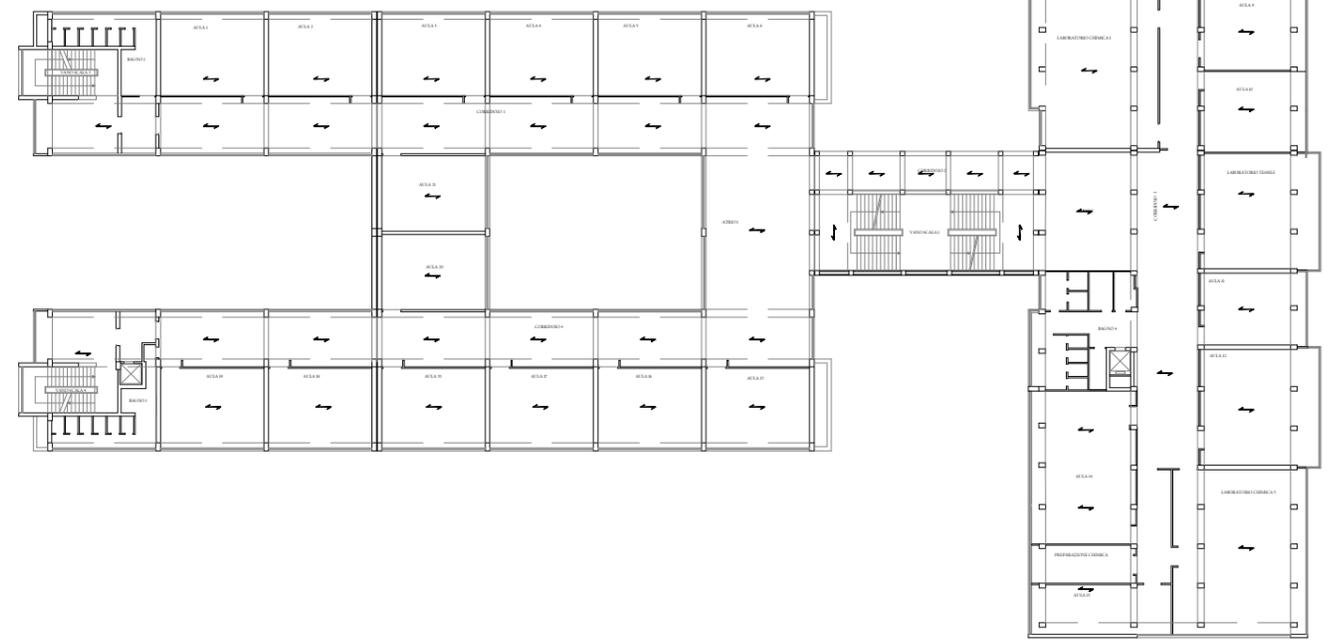

Viale della Repubblica

LEGENDA:

	P1-Controsoffitto antisfondellamento
	P2-Controsoffitto antisfondellamento per ambienti dove si pratica sport
	P3-Controsoffitto antisfondellamento per servizi igienici/spogliatoi (idro)
	P4-Controsoffitto antisfondellamento da esterni (idro)
	Rete Antisfondellamento

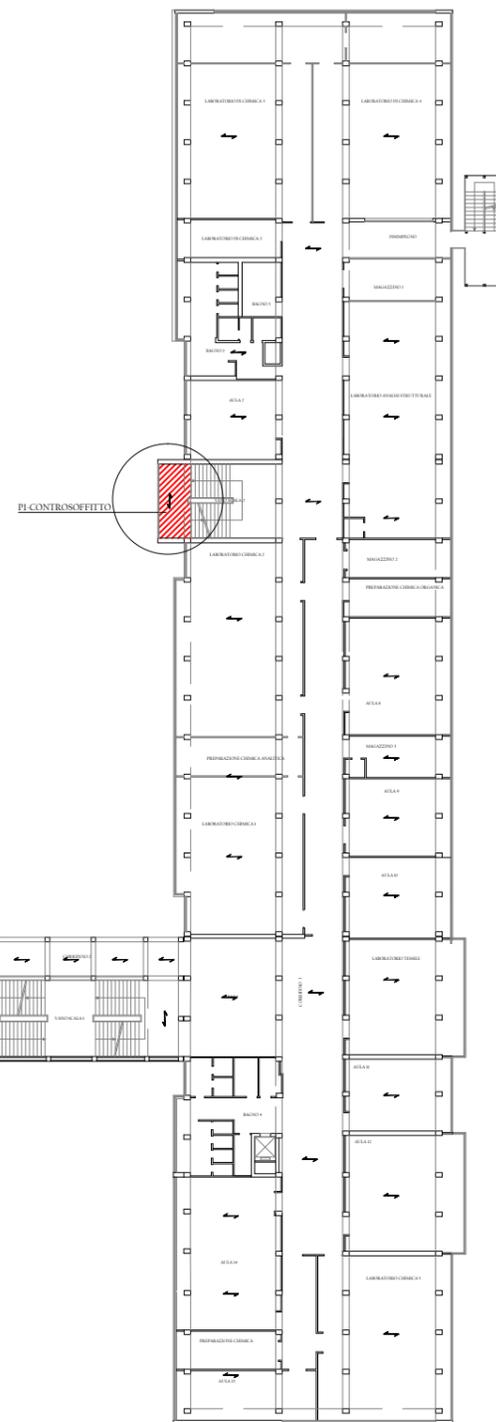

Designazione dell'opera

Messa in sicurezza solai antisfondellamento presso Istituto "Tullio Buzzi" - Prato

Progettista

Ing. Matteo Papini

Oggetto del disegno

Pianta piano primo

Data

01/2022

Scala

1:500

Tavola

1.2

Firmato da:

PAPINI MATTEO

codice fiscale PPNMTT74B21G999H

num.serie: 26742497463026200581922767677094200758

emesso da: ArubaPEC S.p.A. NG CA 3

valido dal 15/03/2021 al 15/03/2024