

provincia di
PRATO

Codice Fiscale: 92035800488

Progetto :

**Messa in sicurezza solai antisfondellamento presso l'Istituto Tecnico
T.Buzzi, viale della Repubblica 9 - Prato**

Titolo:

STATO DI PROGETTO

Fase:

DEFINITIVO / ESECUTIVO

Direttore Assetto e Gestione del Territorio
della Provincia di Prato

Dott.ssa Rossella Bonciolini

Responsabile Unico del Procedimento

Arch. Paolo Ciampolini

Progettista

Progetto e DDL:

Ing. Matteo Papini
C.F. PPNMTT74B21G999H
ingmatteo03@gmail.com
tel. 3284155701


Cord. sicurezza
in fase di prog. ed esec.:

Ing. Matteo Papini

Elaborato 21: LAYOUT DI CANTIERE

Spazio riservato agli uffici:

data: **gennaio 2022**

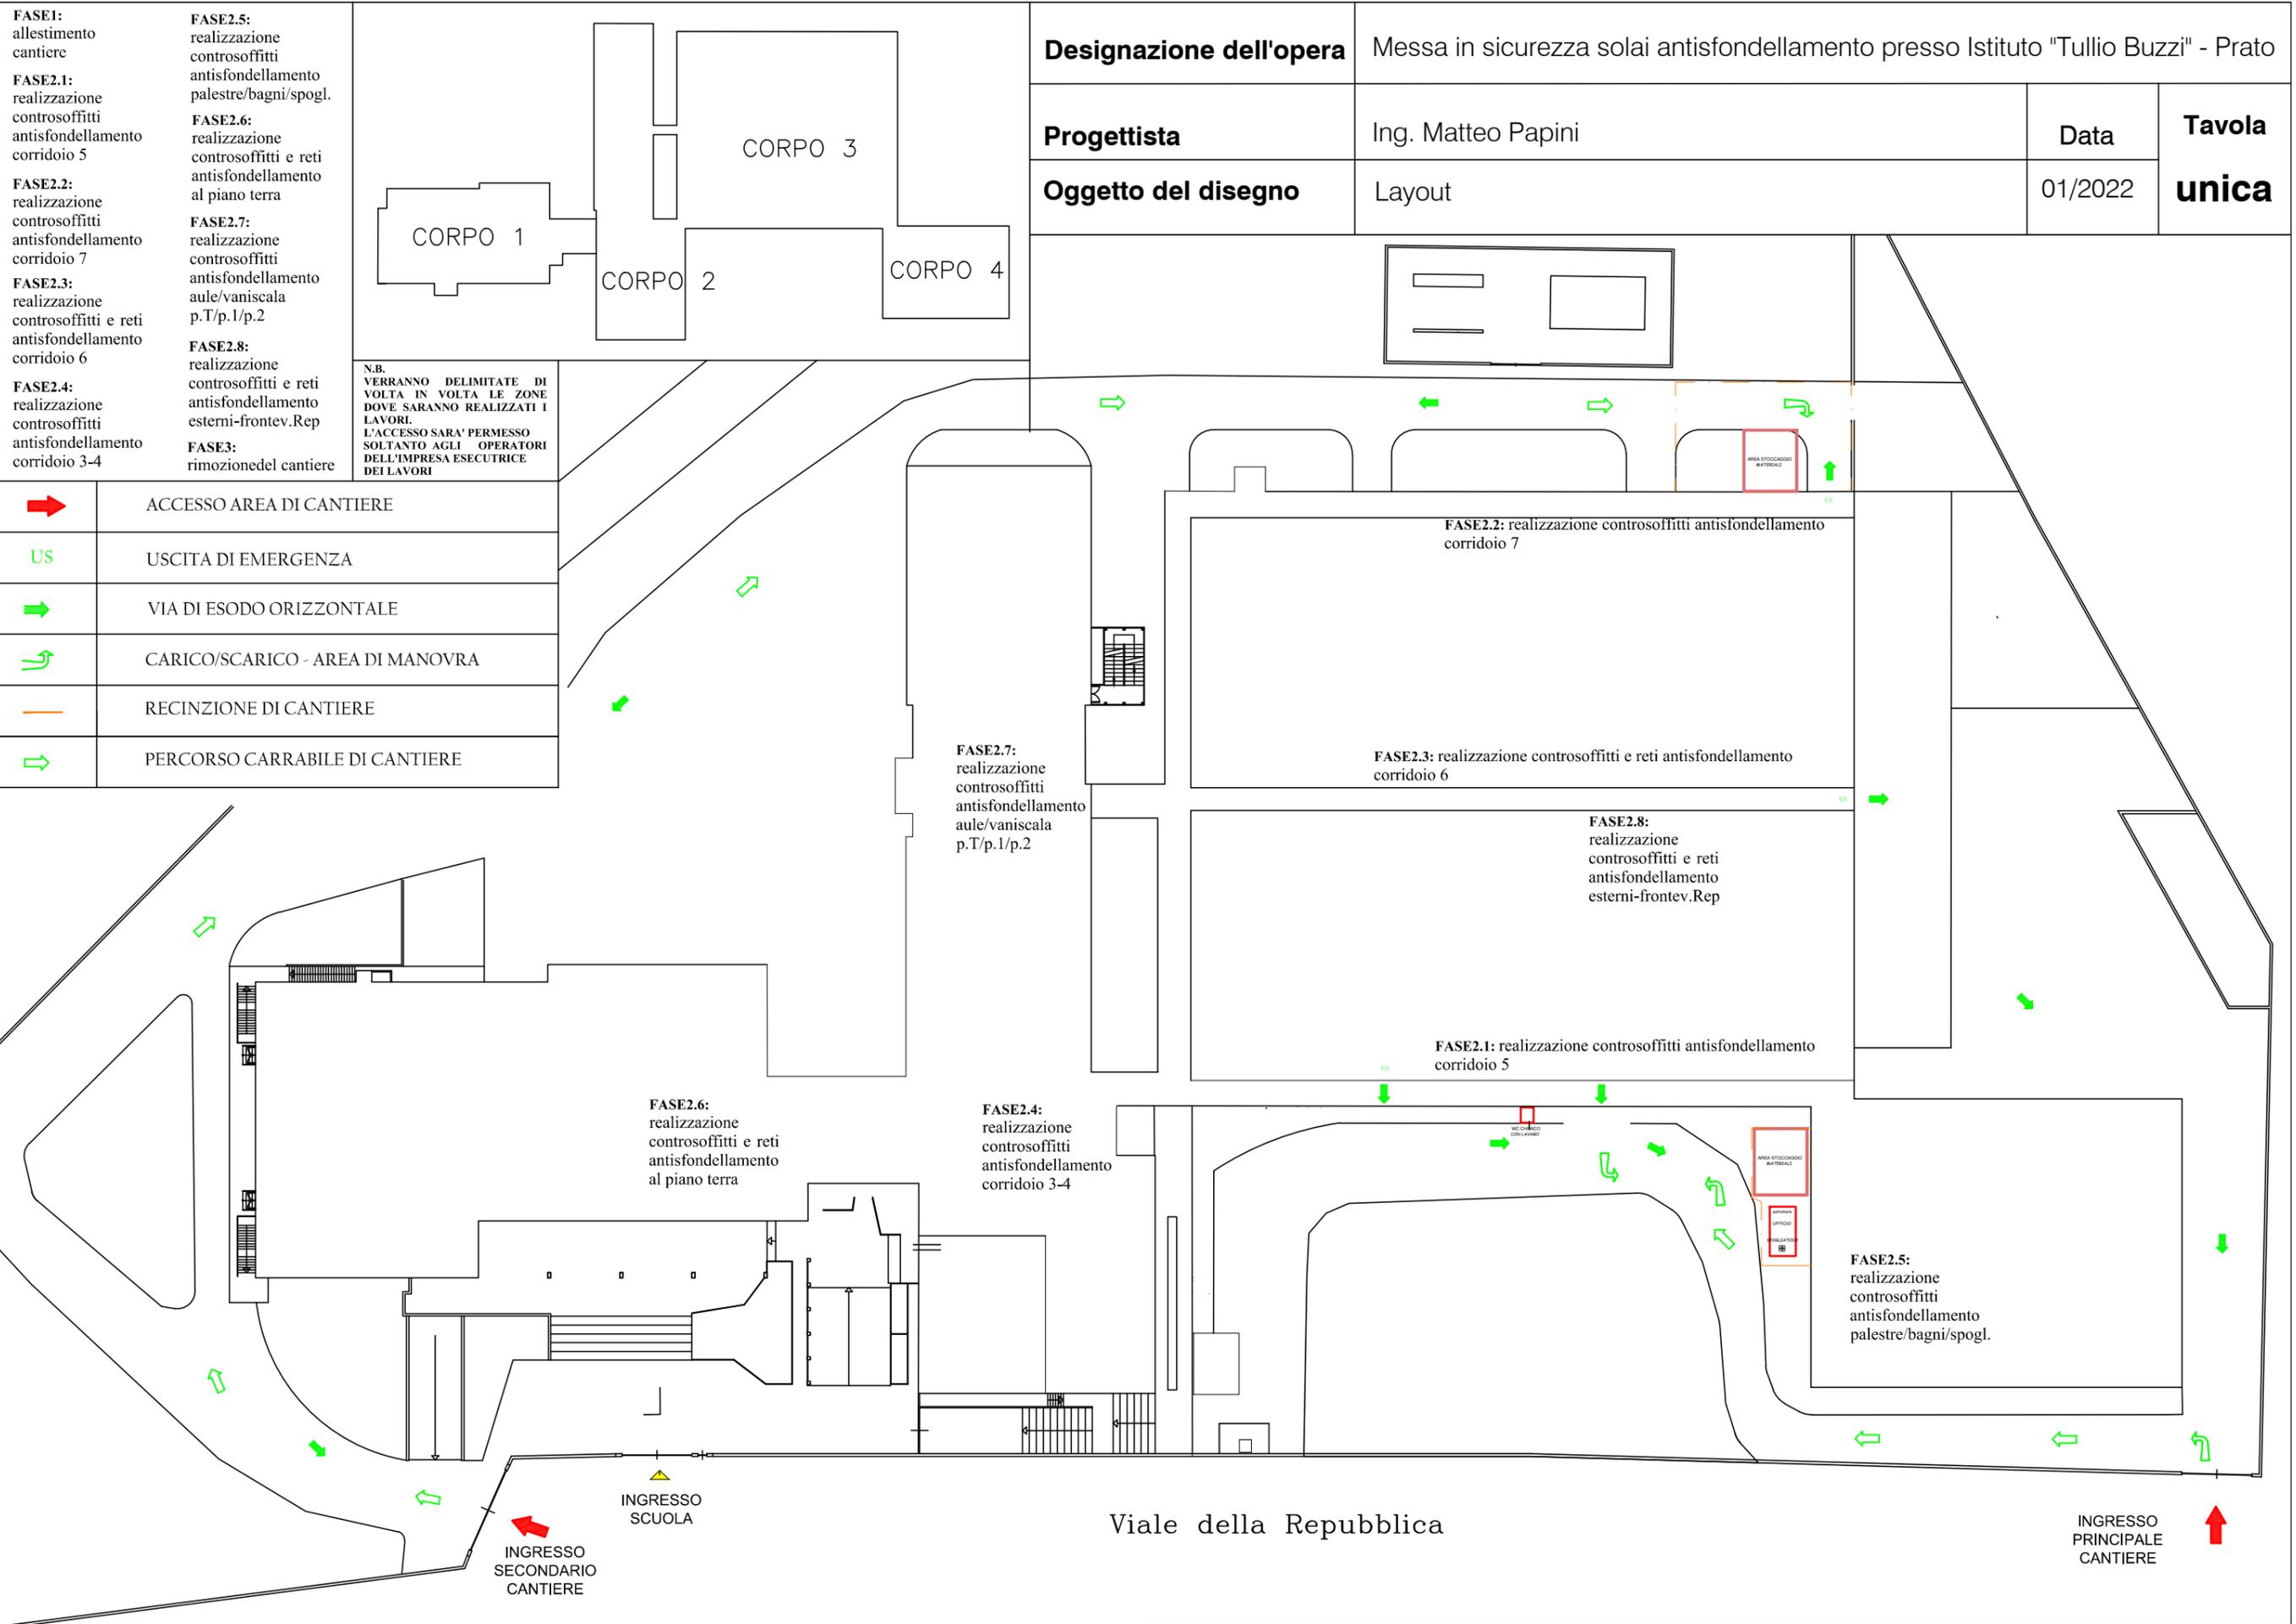

FASE1:
allestimento cantiere

FASE2.1:
realizzazione controsoffitti antisfondellamento corridoio 5

FASE2.2:
realizzazione controsoffitti antisfondellamento corridoio 7

FASE2.3:
realizzazione controsoffitti e reti antisfondellamento corridoio 6

FASE2.4:
realizzazione controsoffitti antisfondellamento corridoio 3-4


FASE2.5:
realizzazione controsoffitti antisfondellamento palestre/bagni/spogl.

FASE2.6:
realizzazione controsoffitti e reti antisfondellamento al piano terra

FASE2.7:
realizzazione controsoffitti antisfondellamento aule/vaniscala p.T/p.1/p.2


FASE2.8:
realizzazione controsoffitti e reti antisfondellamento esterni-frontev.Rep

FASE3:
rimozione del cantiere

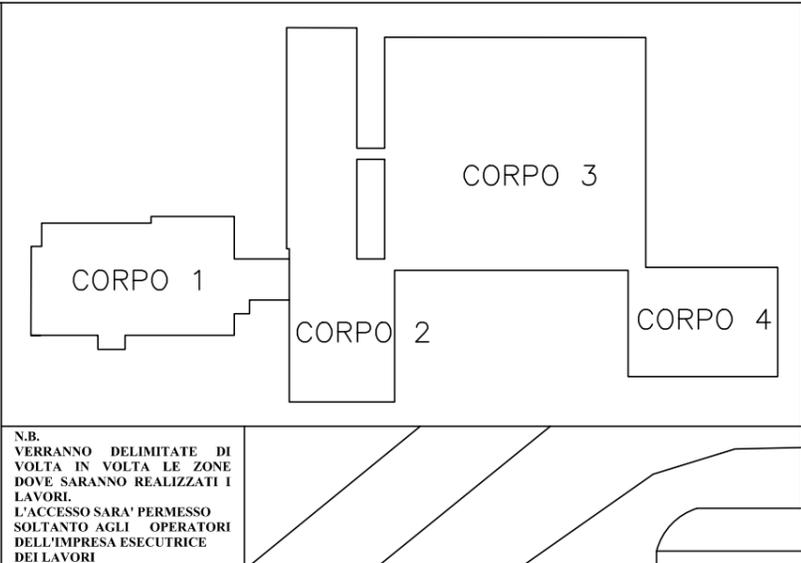

Designazione dell'opera	Messa in sicurezza solai antisfondellamento presso Istituto "Tullio Buzzi" - Prato		
Progettista	Ing. Matteo Papini	Data	Tavola
Oggetto del disegno	Layout	01/2022	unica

	ACCESSO AREA DI CANTIERE
	USCITA DI EMERGENZA
	VIA DI ESODO ORIZZONTALE
	CARICO/SCARICO - AREA DI MANOVRA
	RECINZIONE DI CANTIERE
	PERCORSO CARRABILE DI CANTIERE

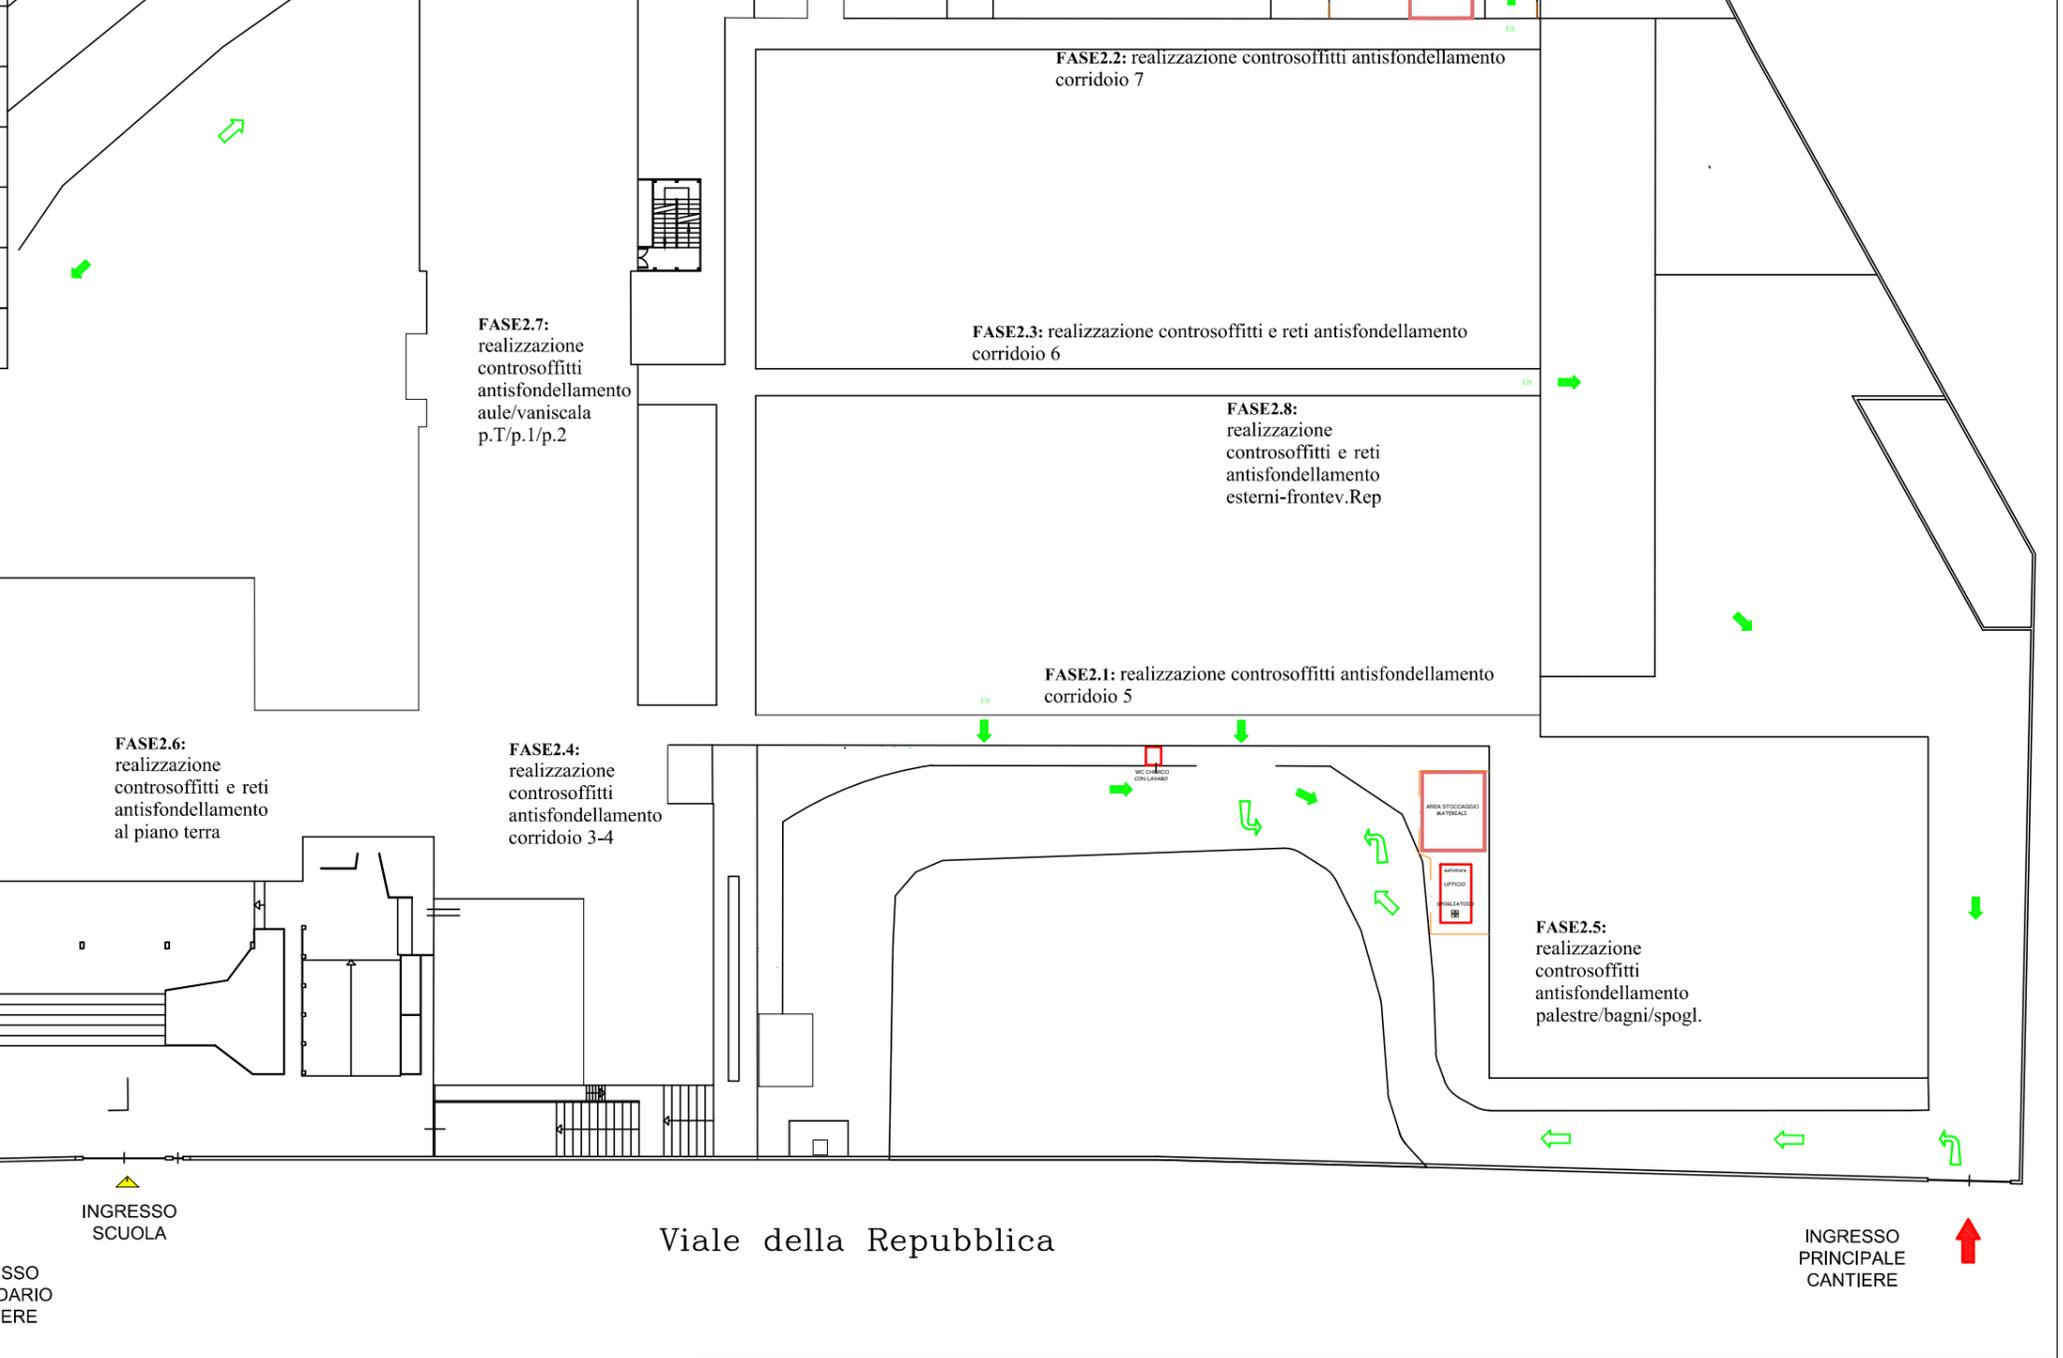

Firmato da:

PAPINI MATTEO

codice fiscale PPNMTT74B21G999H

num.serie: 26742497463026200581922767677094200758

emesso da: ArubaPEC S.p.A. NG CA 3

valido dal 15/03/2021 al 15/03/2024