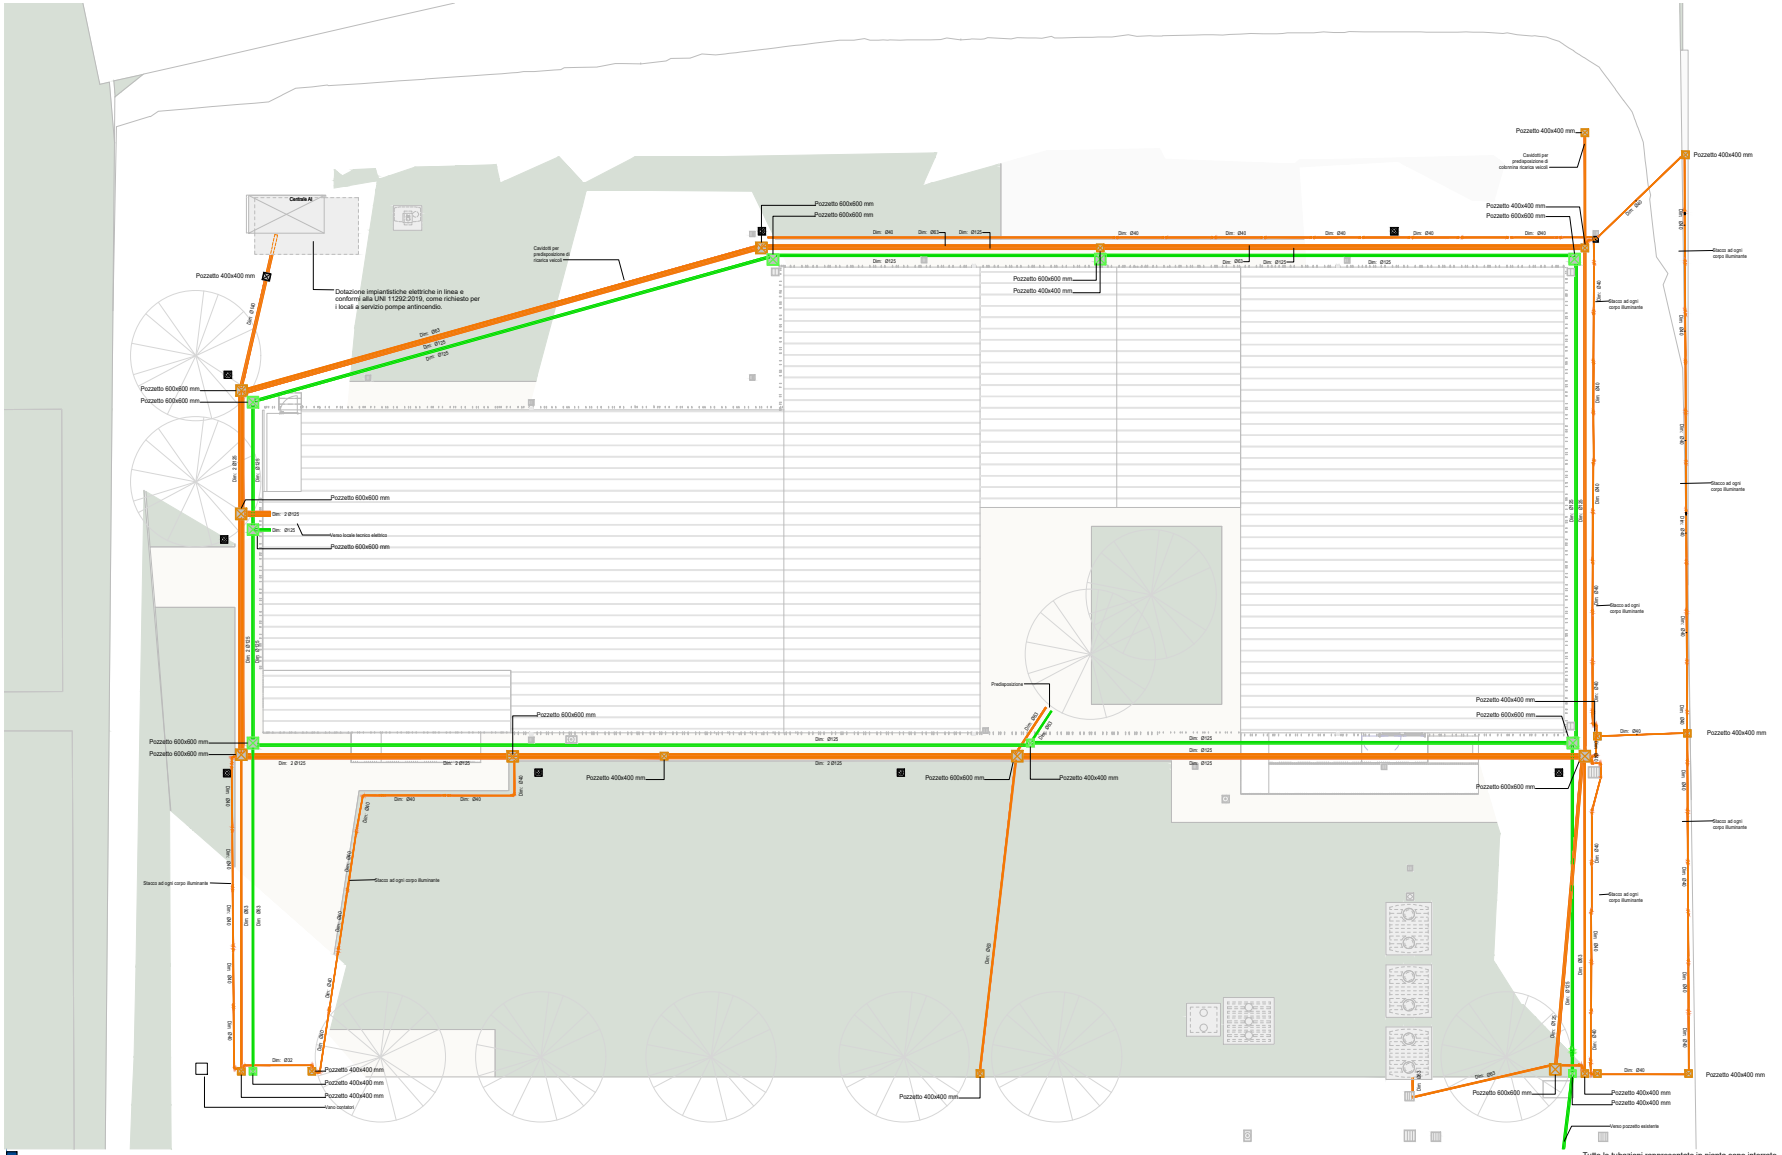

P0 - Distribuzione Principale - Esterni

Scala 1 : 100

LEGENDA IMPIANTO DISTRIBUZIONE PRIMARIA ESTERNI

	POZZETTO DI TIRO 2 ROMPI TRATTA CON CHIUSINO CARRABILE - CL.400E E DIMENSIONI ESTERNE NETTE 600x600 CM
	POZZETTO DI TIRO 3 ROMPI TRATTA CON CHIUSINO CARRABILE - DIMENSIONI INTERNE 400x400 CM - DESCRITTO IMPIANTI SPECIALI DI FORZA MOTRICE
	CAVIDOTTO IN POLIETILENE A DOPPIA PARETE CONFORME ALLA NORMA CEI 50086 - 2-4 CEI 23- 39/ CEI EN 50086-2-4/A1 (CEI 23-46/V1), CLASSE N
	POZZETTO DI TIRO 2 ROMPI TRATTA CON CHIUSINO CARRABILE - DIMENSIONI INTERNE 400x400 CM - DESCRITTO IMPIANTI SPECIALI DI DATI
	CAVIDOTTO IN POLIETILENE A DOPPIA PARETE CONFORME ALLA NORMA CEI 50086 - 2-4 CEI 23- 39/ CEI EN 50086-2-4/A1 (CEI 23-46/V1), CLASSE N

TUBAZIONE CORRUGATA INTERRATA
CARATTERISTICHE PRINCIPALI
1 - TUBO PER CAVIDOTTO A DOPPIA PARETE TIPO
NORMALE DI COLORE ROSSO ESTERNAMENTE E NERO INTERNAMENTE.
2 - PROTEZIONE DI CAVI PER ENERGIA E TELEFONICI.
3 - RESISTENZA ALLO SCHIACCIAMENTO CEI EN
50086-2-4/A1 (CEI 23-46 V1) = 450N CON
DEFORMAZIONE DIAMETRO INTERNO
PARI AL 5% - MARCHIO IMQ - MARCATURA CE.
4 - INGUAIO DI CURVATURA MINIMO 15 VOLTE IL
DIAMETRO ESTERNO.
5 - LIMITO DI FUMO: D50C/H50c.
6 - INSTALLAZIONE: SOTTERRANEA IN TRINCEA
7 - TUBI COMMERCIALIZZATI A MARCHIO IMQ

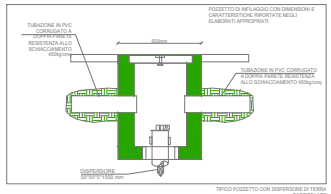

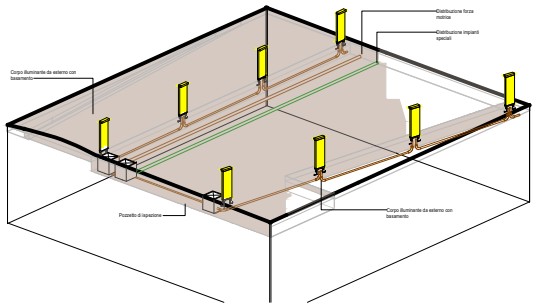

Assonometria vialetto d'Ingresso - Distribuizione esterni

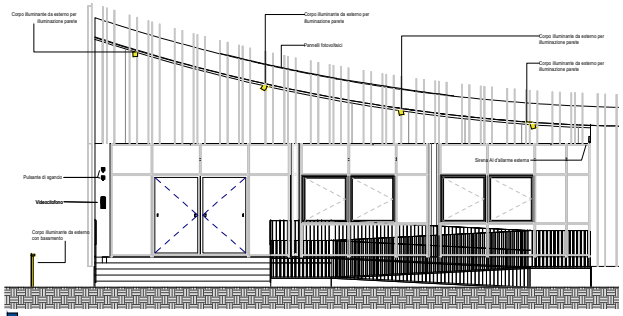

Prospetto Ingresso Distribuzione principale

Scala 1 : 50

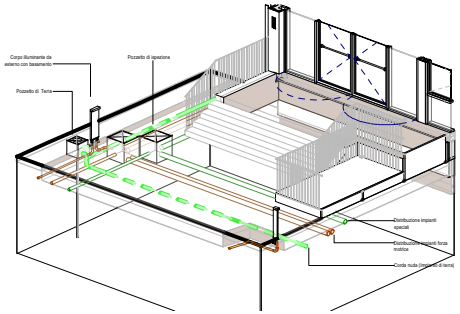

Assonometria Tipo - Distribuizione esterni

Area tecnica - Servizio assetto e gestione del territorio
Intervento di nuova costruzione per sostituzione edilizia di due fabbricati sede dell'istituto secondario superiore "Niccolò Copernico" di Prato
PNRR M4C1 - Potenziamento dell'offerta dei servizi di istruzione: dagli asili nido alle università - 3.3: Piano di messa in sicurezza e riqualificazione dell'edilizia scolastica

R.U.P. : Rossella Boncielini

PRT_E_IE_008
AGOSTO 2022

DISTRIBUZIONE PRINCIPALE ESTERNI - PIANTA PIANO TERRA

RAGGRUPPAMENTO TEMPORANEO DI PROFESSIONISTI:

SETTANTA7

arch. Daniele Rangone — ORDINE DEGLI ARCHITETTI PIANIFICATORI PAESAGGISTI E CONSERVATORI DELLA PROVINCIA DI PRATO — ARCH. DANIELE RANGONE — N° 1044

arch. Elena Ronda — ORDINE DEGLI ARCHITETTI PIANIFICATORI PAESAGGISTI E CONSERVATORI DELLA PROVINCIA DI PRATO — ARCH. ELENA RONDA — N° 1045

PROGETTAZIONE IMPIANTISTICA

ing. Manuele Petranelli — ORDINE DEGLI INGEGNERI DELLA PROVINCIA DI PRATO — DOTT. ING. MANUELE PETRANELLI — N° 3000

PROGETTAZIONE STRUTTURALE

ing. Maurizio Follesa — ORDINE DEGLI INGEGNERI DELLA PROVINCIA DI PRATO — DOTT. ING. MAURIZIO FOLLESA — N° 6238

ing. Davide Vassallo — ORDINE DEGLI INGEGNERI DELLA PROVINCIA DI PRATO — INGEGNERE DAVIDE VASSALLO — N° 5277

Finanziato dall'Unione europea
NextGenerationEU

REVISIONE N°

Firmato da:

Rangone Daniele
codice fiscale RNGDNL77M04L219D
num.serie: 109497435882403980802744237610063810262
emesso da: ArubaPEC S.p.A. NG CA 3
valido dal 15/04/2021 al 15/04/2024