


INQUADRAMENTO TERRITORIALE AREA DI INTERVENTO



INQUADRAMENTO TERRITORIALE AREA DI INTERVENTO

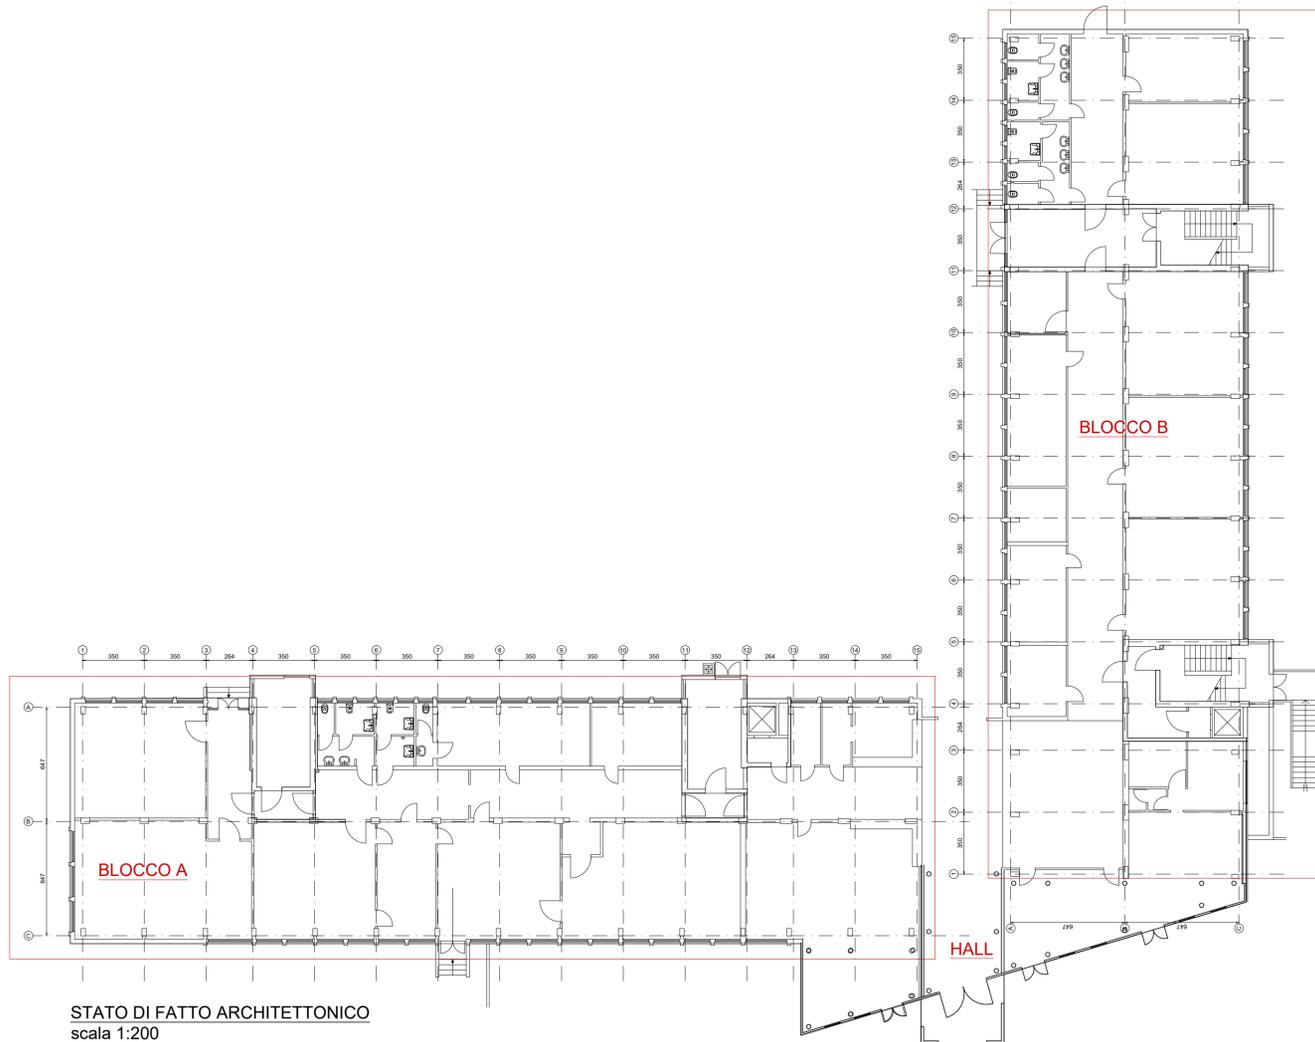

STATO DI FATTO ARCHITETTONICO
scala 1:200



VISTA 3D DEL COMPLESSO SCOLASTICO






INTERVENTO DI ADEGUAMENTO SISMICO DEL FABBRICATO SEDE DELLA SCUOLA SECONDARIA SUPERIORE P. DAGOMARI DI PRATO

PROGETTO ESECUTIVO

PNRR M4C1 - POTENZIAMENTO DELL'OFFERTA DEI SERVIZI DI ISTRUZIONE: DAGLI ASILI NIDO ALLE UNIVERSITÀ - 3.3: PIANO DI MESSA IN SICUREZZA E RIQUALIFICAZIONE DELL'EDILIZIA SCOLASTICA

<p>COMMITTENTE:</p>  <p>provincia di PRATO</p> <p>PROGETTAZIONE STRUTTURALE:</p>  <p><small>GPA s.r.l. - Sede Legale e Amministrativa Via G. Galilei, 6 - 52025 S. Giovanni Lupatoto (PD) T. 051 9139724 - F. 051 9110878 - per info@gpapartners.com www.gpapartners.com Via Anica, 3 - 00187 Firenze T. 055 466291 - F. 055 4662915 - email: info@gpapartners.com www.gpapartners.com</small></p>	<p>RESPONSABILE UNICO DEL PROCEDIMENTO:</p> <p>Dott.ssa Rossella Bonciolini SERVIZIO ASSETTO E GESTIONE DEL TERRITORIO - AREA TECNICA: Arch. Cecilia Arianna Gelli</p> <p>PROGETTISTA RESPONSABILE:</p> <p>Prof. Ing. Paolo Spinelli</p> <p>GRUPPO DI LAVORO:</p> <p>Ing. Giovanni Olmi Ing. Arianna Chiara Chiassai Ing. Lorenzo Rettoni</p>
---	--

OGGETTO:

STATO DI PROGETTO

PLANIMETRIA GENERALE E INQUADRAMENTO

NOME FILE C21109_E_ST.00.00_rev0	NUMERO ELABORATO E.ST.00.00
NUMERO PRATICA C21109	SCALA 1:200 - 1:5000

REV	DATA	ESEG.	CONTR.	APPR.	DESCRIZIONE
0	05/08/2022	RO	GO	PS	EMISSIONE

Firmato da:

SPINELLI PAOLO

codice fiscale SPNPLA50T15D612B

num.serie: 44574029877773926088357150022944277281

emesso da: ArubaPEC S.p.A. NG CA 3

valido dal 08/06/2020 al 09/06/2023