


PIANO SECONDO
scala 1:100

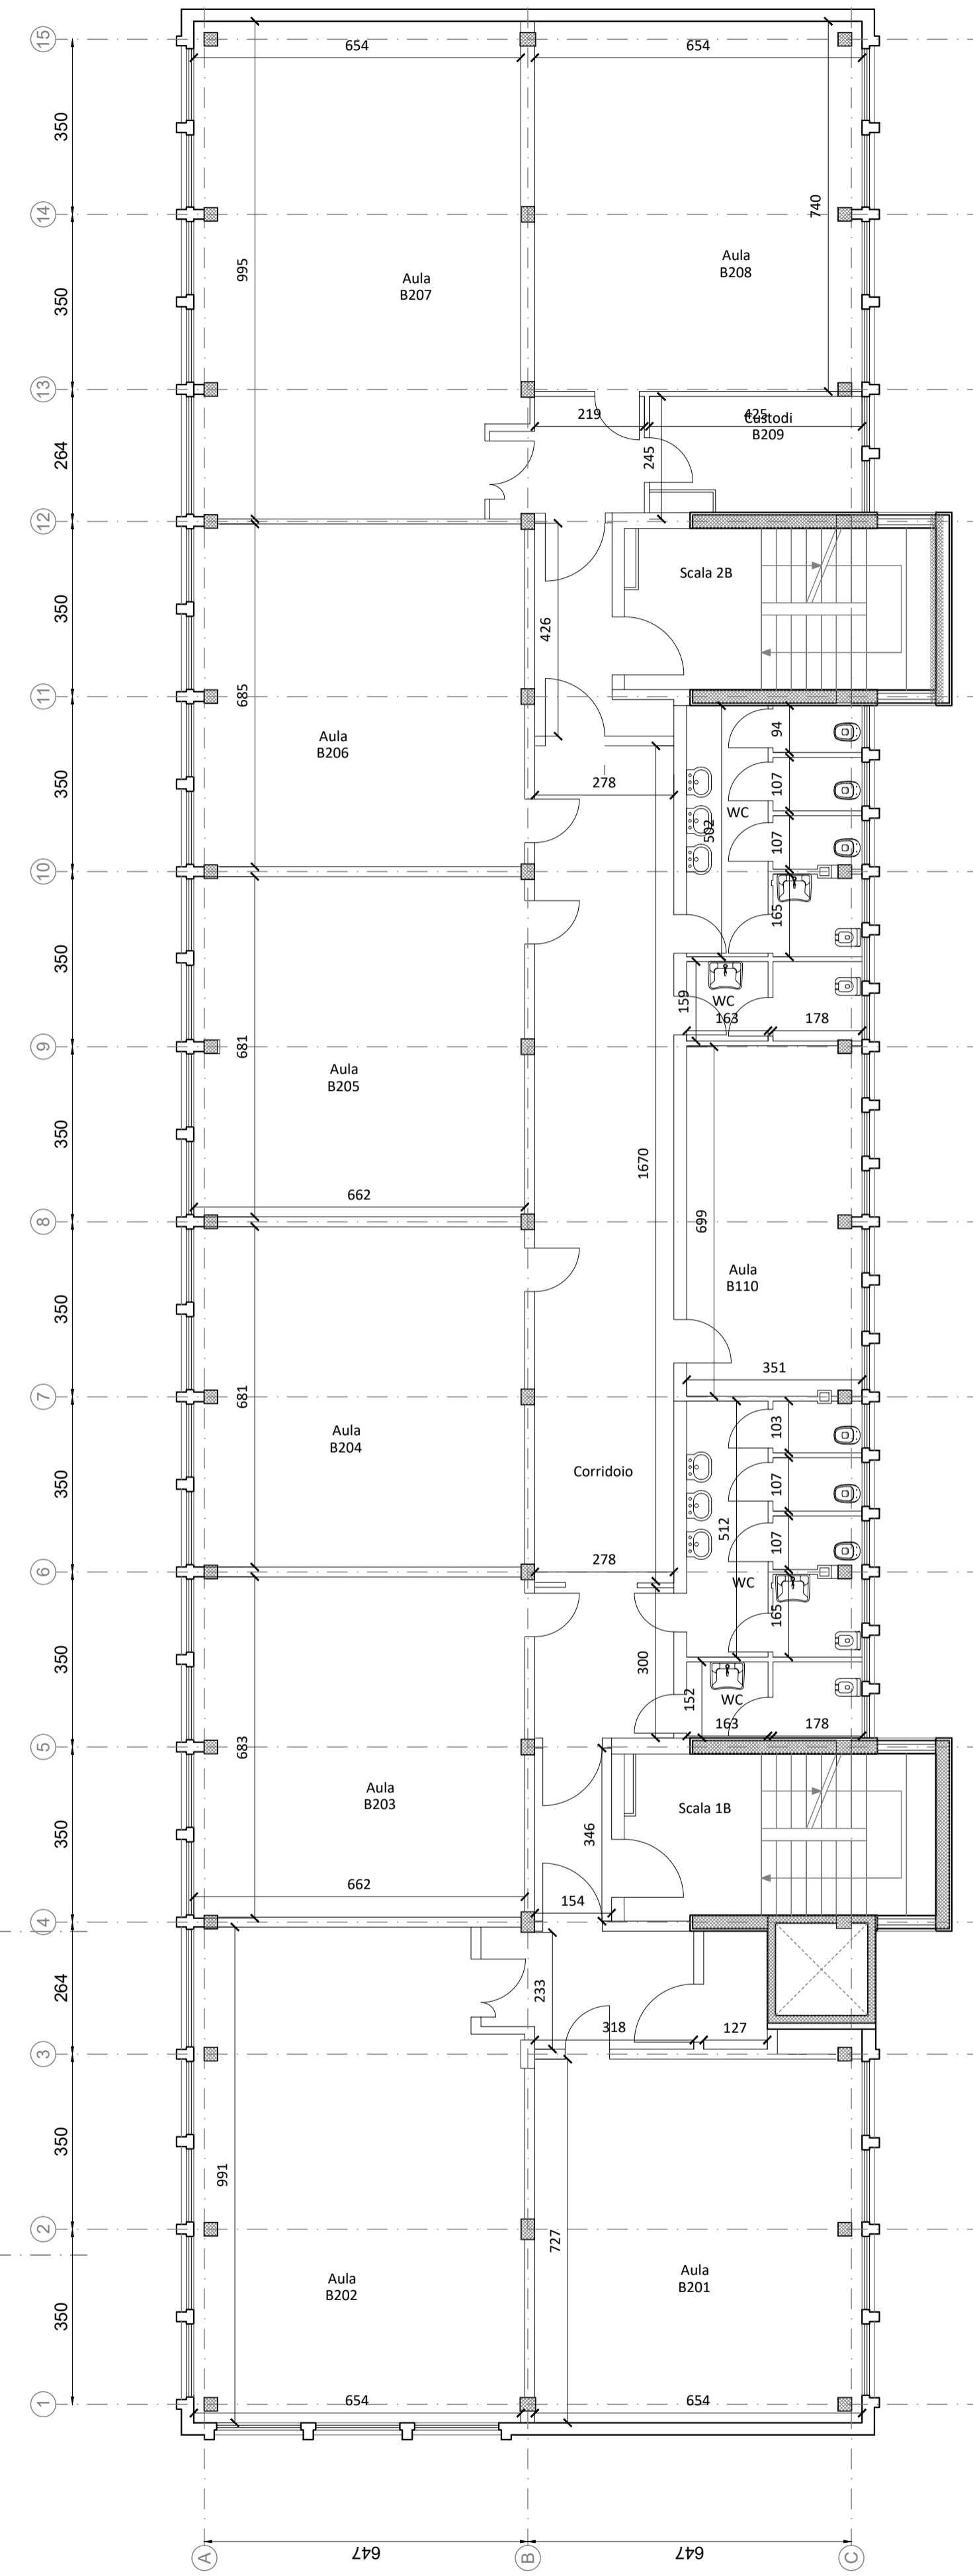



PIANO SECONDO
scala 1:100



INTERVENTO DI ADEGUAMENTO SISMICO DEL FABBRICATO SEDE DELLA SCUOLA SECONDARIA SUPERIORE P. DAGOMARI DI PRATO

PROGETTO ESECUTIVO
PNRR MAC1 - POTENZIAMENTO DELL'OFFERTA DEI SERVIZI DI ISTRUZIONE: DAGLI ASIILI NIDO ALLE UNIVERSITÀ - 3.3. PIANO DI MESSA IN SICUREZZA E RIQUALIFICAZIONE DELL'EDILIZIA SCOLASTICA

COMMITTENTE:  provincia di PRATO	RESPONSABILE UNICO DEL PROCEDIMENTO: Dott.ssa Rossella Bonciolini SERVIZIO ASSETTO E GESTIONE DEL TERRITORIO - AREA TECNICA: Arch. Cecilia Arianna Gelli
	PROGETTISTA RESPONSABILE: Prof. Ing. Paolo Spinelli
PROGETTAZIONE STRUTTURALE:  GPA s.p.a. - Sede Legale e Amministrativa: Via G. G. S. Giovanni, 101 - 05100 Prato (AR) - Tel. 0574 513124 - Fax 0574 513125 - www.gpa-partners.com P.IVA 0150001054 - C.F. 0150001054 T. 054 48221 - F. 054 482212 - e-mail: info@gpa-partners.com www.gpa-partners.com	GRUPPO DI LAVORO: Ing. Giovanni Orni Ing. Arianna Chiara Chissari Ing. Lorenzo Rettori
	OGGETTO: STATO DI FATTO PIANTE PIANO SECONDO

NOME FILE C21109_E_AR.01.04_rev0	NUMERO ELABORATO AR.01.04
NUMERO PRATICA C21109	SCALA 1:100

REV.	DATA	ESG.	CONTR.	APPR.	DESCRIZIONE
0	05/08/2022	ELS	GG	PS	EMISSIONE

Firmato da:

SPINELLI PAOLO

codice fiscale SPNPLA50T15D612B

num.serie: 44574029877773926088357150022944277281

emesso da: ArubaPEC S.p.A. NG CA 3

valido dal 08/06/2020 al 09/06/2023