



PROSPETTO SUD
scala 1:100

EDIFICIO "A"

EDIFICIO "B"

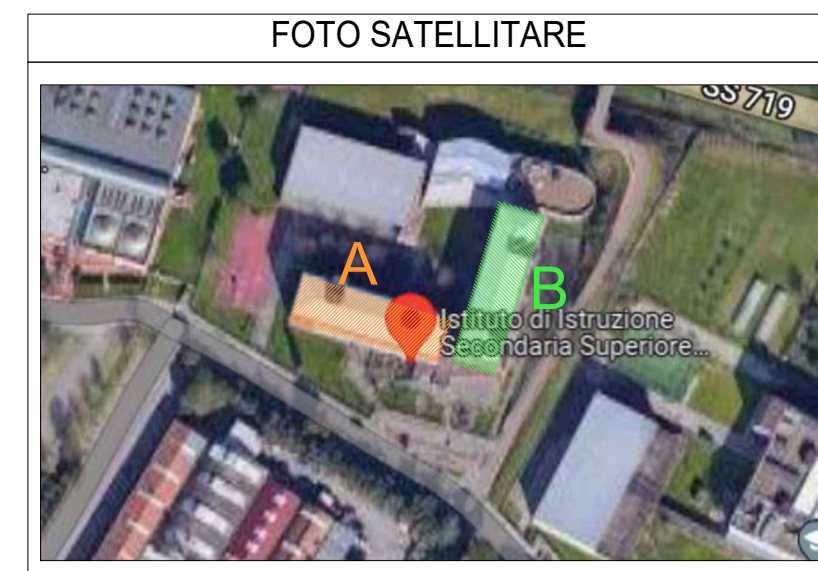


FOTO SATELLITARE



PROSPETTO EST
scala 1:100

EDIFICIO "B"



provincia di PRATO
Finanziato dall'Unione europea NextGenerationEU

INTERVENTO DI ADEGUAMENTO SISMICO DEL FABBRICATO SEDE DELLA SCUOLA SECONDARIA SUPERIORE P. DAGOMARI DI PRATO

PROGETTO ESECUTIVO

PNRR MAC1 - POTENZIAMENTO DELL'OFFERTA DEI SERVIZI DI ISTRUZIONE: DAGLI ASIILI NIDO ALLE UNIVERSITÀ - 3.3. PIANO DI MESSA IN SICUREZZA E RIQUALIFICAZIONE DELL'EDILIZIA SCOLASTICA

COMMITTENTE:
provincia di PRATO
RESPONSABILE UNICO DEL PROCEDIMENTO:
Dott.ssa Rossella Bonciolini
SERVIZIO ASSETTO E GESTIONE DEL TERRITORIO - AREA TECNICA:
Arch. Cecilia Arianna Gelli

PROGETTAZIONE STRUTTURALE:
GPA
PROGETTISTA RESPONSABILE:
Prof. Ing. Paolo Spinelli
GRUPPO DI LAVORO:
Ing. Giovanni Orni
Ing. Arianna Chiara Chiassari
Ing. Lorenzo Rettori

OGGETTO:

STATO DI FATTO
PROSPETTI SUD ED EST

NOVITÀ FILE
C21109_E_AR.01.06_rev0
NUMERO PRATICA
C21109
SCALA
1:100
NUMERO ELABORATO
AR.01.06

REV.	DATA	ESG.	CONTR.	APPR.	DESCRIZIONE
0	05/08/2022	ELS	GG	PS	EMMISSIONE

Firmato da:

SPINELLI PAOLO

codice fiscale SPNPLA50T15D612B

num.serie: 44574029877773926088357150022944277281

emesso da: ArubaPEC S.p.A. NG CA 3

valido dal 08/06/2020 al 09/06/2023