

PROSPETTO SUD  
scala 1:100


EDIFICIO "A"

EDIFICIO "B"



PROSPETTO EST  
scala 1:100

EDIFICIO "B"

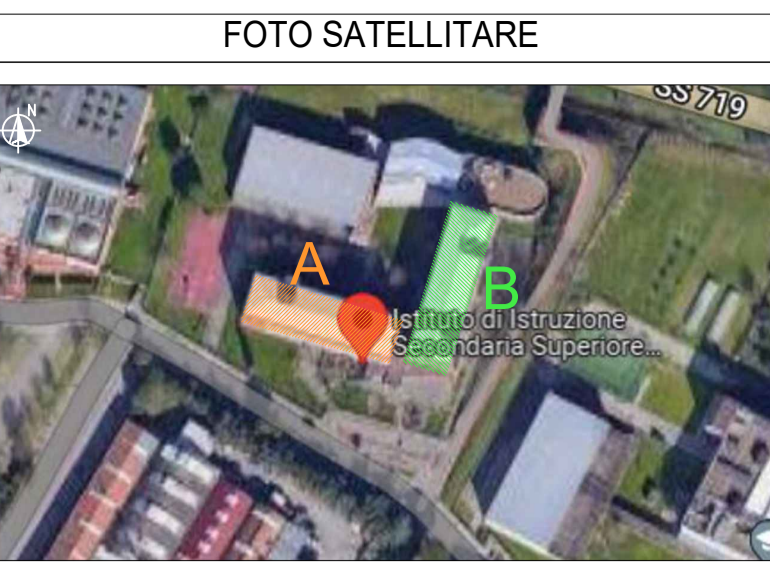

**LEGENDA**

**PARETI**



- Intonaco armato esterno
- WI.C.01.EI60.A1 - Controparete in cartongesso incollata resistente al fuoco sp. 3.00cm
- WI.C.02.EI60.A1 - Controparete in cartongesso resistente al fuoco sp. 7.75cm
- WI.C.03 - Controparete in cartongesso bagni sp. 7.50cm
- WI.P.01.EI60.A1 - Parete in cartongesso resistente al fuoco sp.13cm
- WI.P.02 - Parete in cartongesso bagni sp.10cm
- WI.P.03 - Parete in cartongesso sp.10cm
- WI.P.04 - Parete in cartongesso bagni sp.12.5cm


**PAVIMENTI**

- FL.01.01 - Pavimentazione in gres
- FL.01.02 - Pavimentazione in piastrelle ceramiche

**CONTROSOFFITTI**

- CI.PE.01 - Controsoffitto nei bagni








**INTERVENTO DI ADEGUAMENTO SISMICO DEL FABBRICATO SEDE DELLA SCUOLA SECONDARIA SUPERIORE P. DAGOMARI DI PRATO**

**PROGETTO ESECUTIVO**

*PNRR MAC1 - POTENZIAMENTO DELL'OFFERTA DEI SERVIZI DI ISTRUZIONE: DAGLI ASIILI NIDO ALLE UNIVERSITÀ - 3.3. PIANO DI MESSA IN SICUREZZA E RIQUALIFICAZIONE DELL'EDILIZIA SCOLASTICA*

<p><b>COMMITTENTE:</b></p>  <p>provincia di PRATO</p> <p><b>PROGETTAZIONE STRUTTURALE:</b></p>  <p>GPA partners Via G. B. Guadagni, 17 - 05137 Prato (AR) - Tel. 0574 513124 - Fax 0574 513125 - www.gpapartners.com</p>	<p><b>RESPONSABILE UNICO DEL PROCEDIMENTO:</b></p> <p>Dott.ssa Rossella Bonciolini SERVIZIO ASSETTO E GESTIONE DEL TERRITORIO - AREA TECNICA: Arch. Cecilia Arianna Gelli</p> <p><b>PROGETTISTA RESPONSABILE:</b></p> <p>Prof. Ing. Paolo Spinelli</p> <p><b>GRUPPO DI LAVORO:</b></p> <p>Ing. Giovanni Orni Ing. Arianna Chiara Chiassari Ing. Lorenzo Rettori</p>
--	---

**OGGETTO:**

**STATO DI PROGETTO**

**PROSPETTI SUD ED EST**

NOME FILE C21109_E_AR.02.05_rev2	NUMERO ELABORATO AR.02.05
NUMERO PRATICA C21109	SCALA 1:100

REV.	DATA	ESG.	CONTR.	APPR.	DESCRIZIONE
0	05/09/2022	ELS	GO	PS	IMMISSIONE
1	16/09/2022	ELS	GO	PS	REVISIONE PER R.E. N°13
2	21/09/2022	ELS	GO	PS	REVISIONE PER R.E. N°12

Firmato da:

**SPINELLI PAOLO**

codice fiscale SPNPLA50T15D612B

num.serie: 44574029877773926088357150022944277281

emesso da: ArubaPEC S.p.A. NG CA 3

valido dal 08/06/2020 al 09/06/2023