





DTL.01 - DETTAGLIO POSIZIONE BOTOLA D'ISPEZIONE SU CONTROPARETI W.I.C.02.EI60.A1 - PIANTA

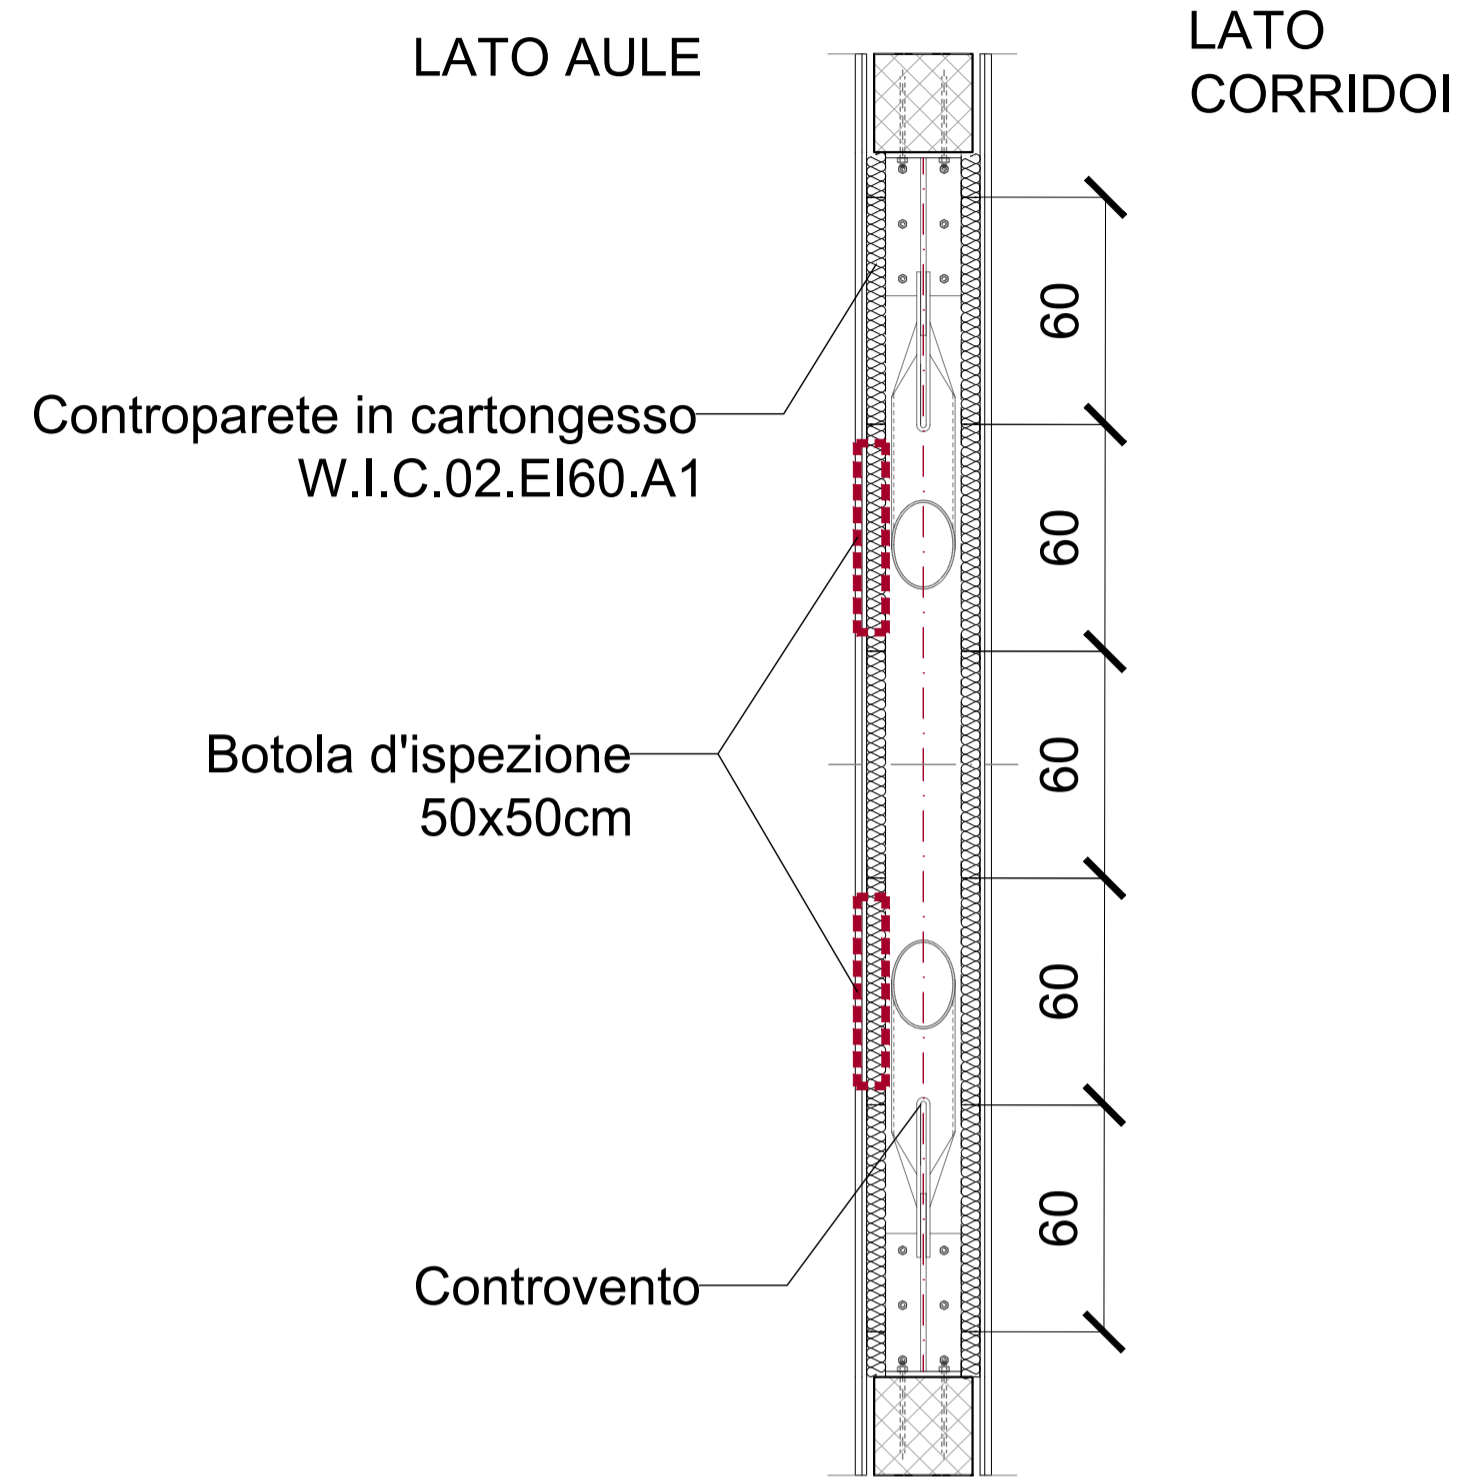

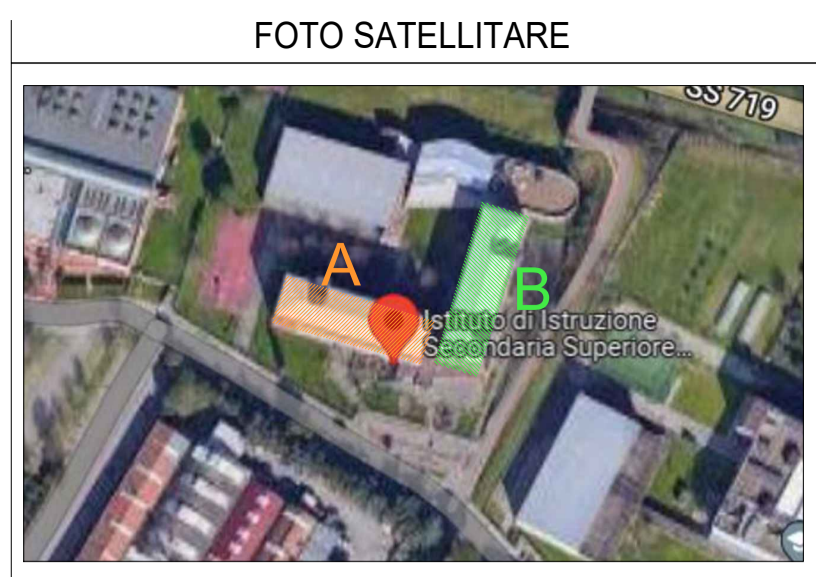


DTL.01 - DETTAGLIO POSIZIONE BOTOLA D'ISPEZIONE SU CONTROPARETI W.I.C.02.EI60.A1 - PROSPETTO

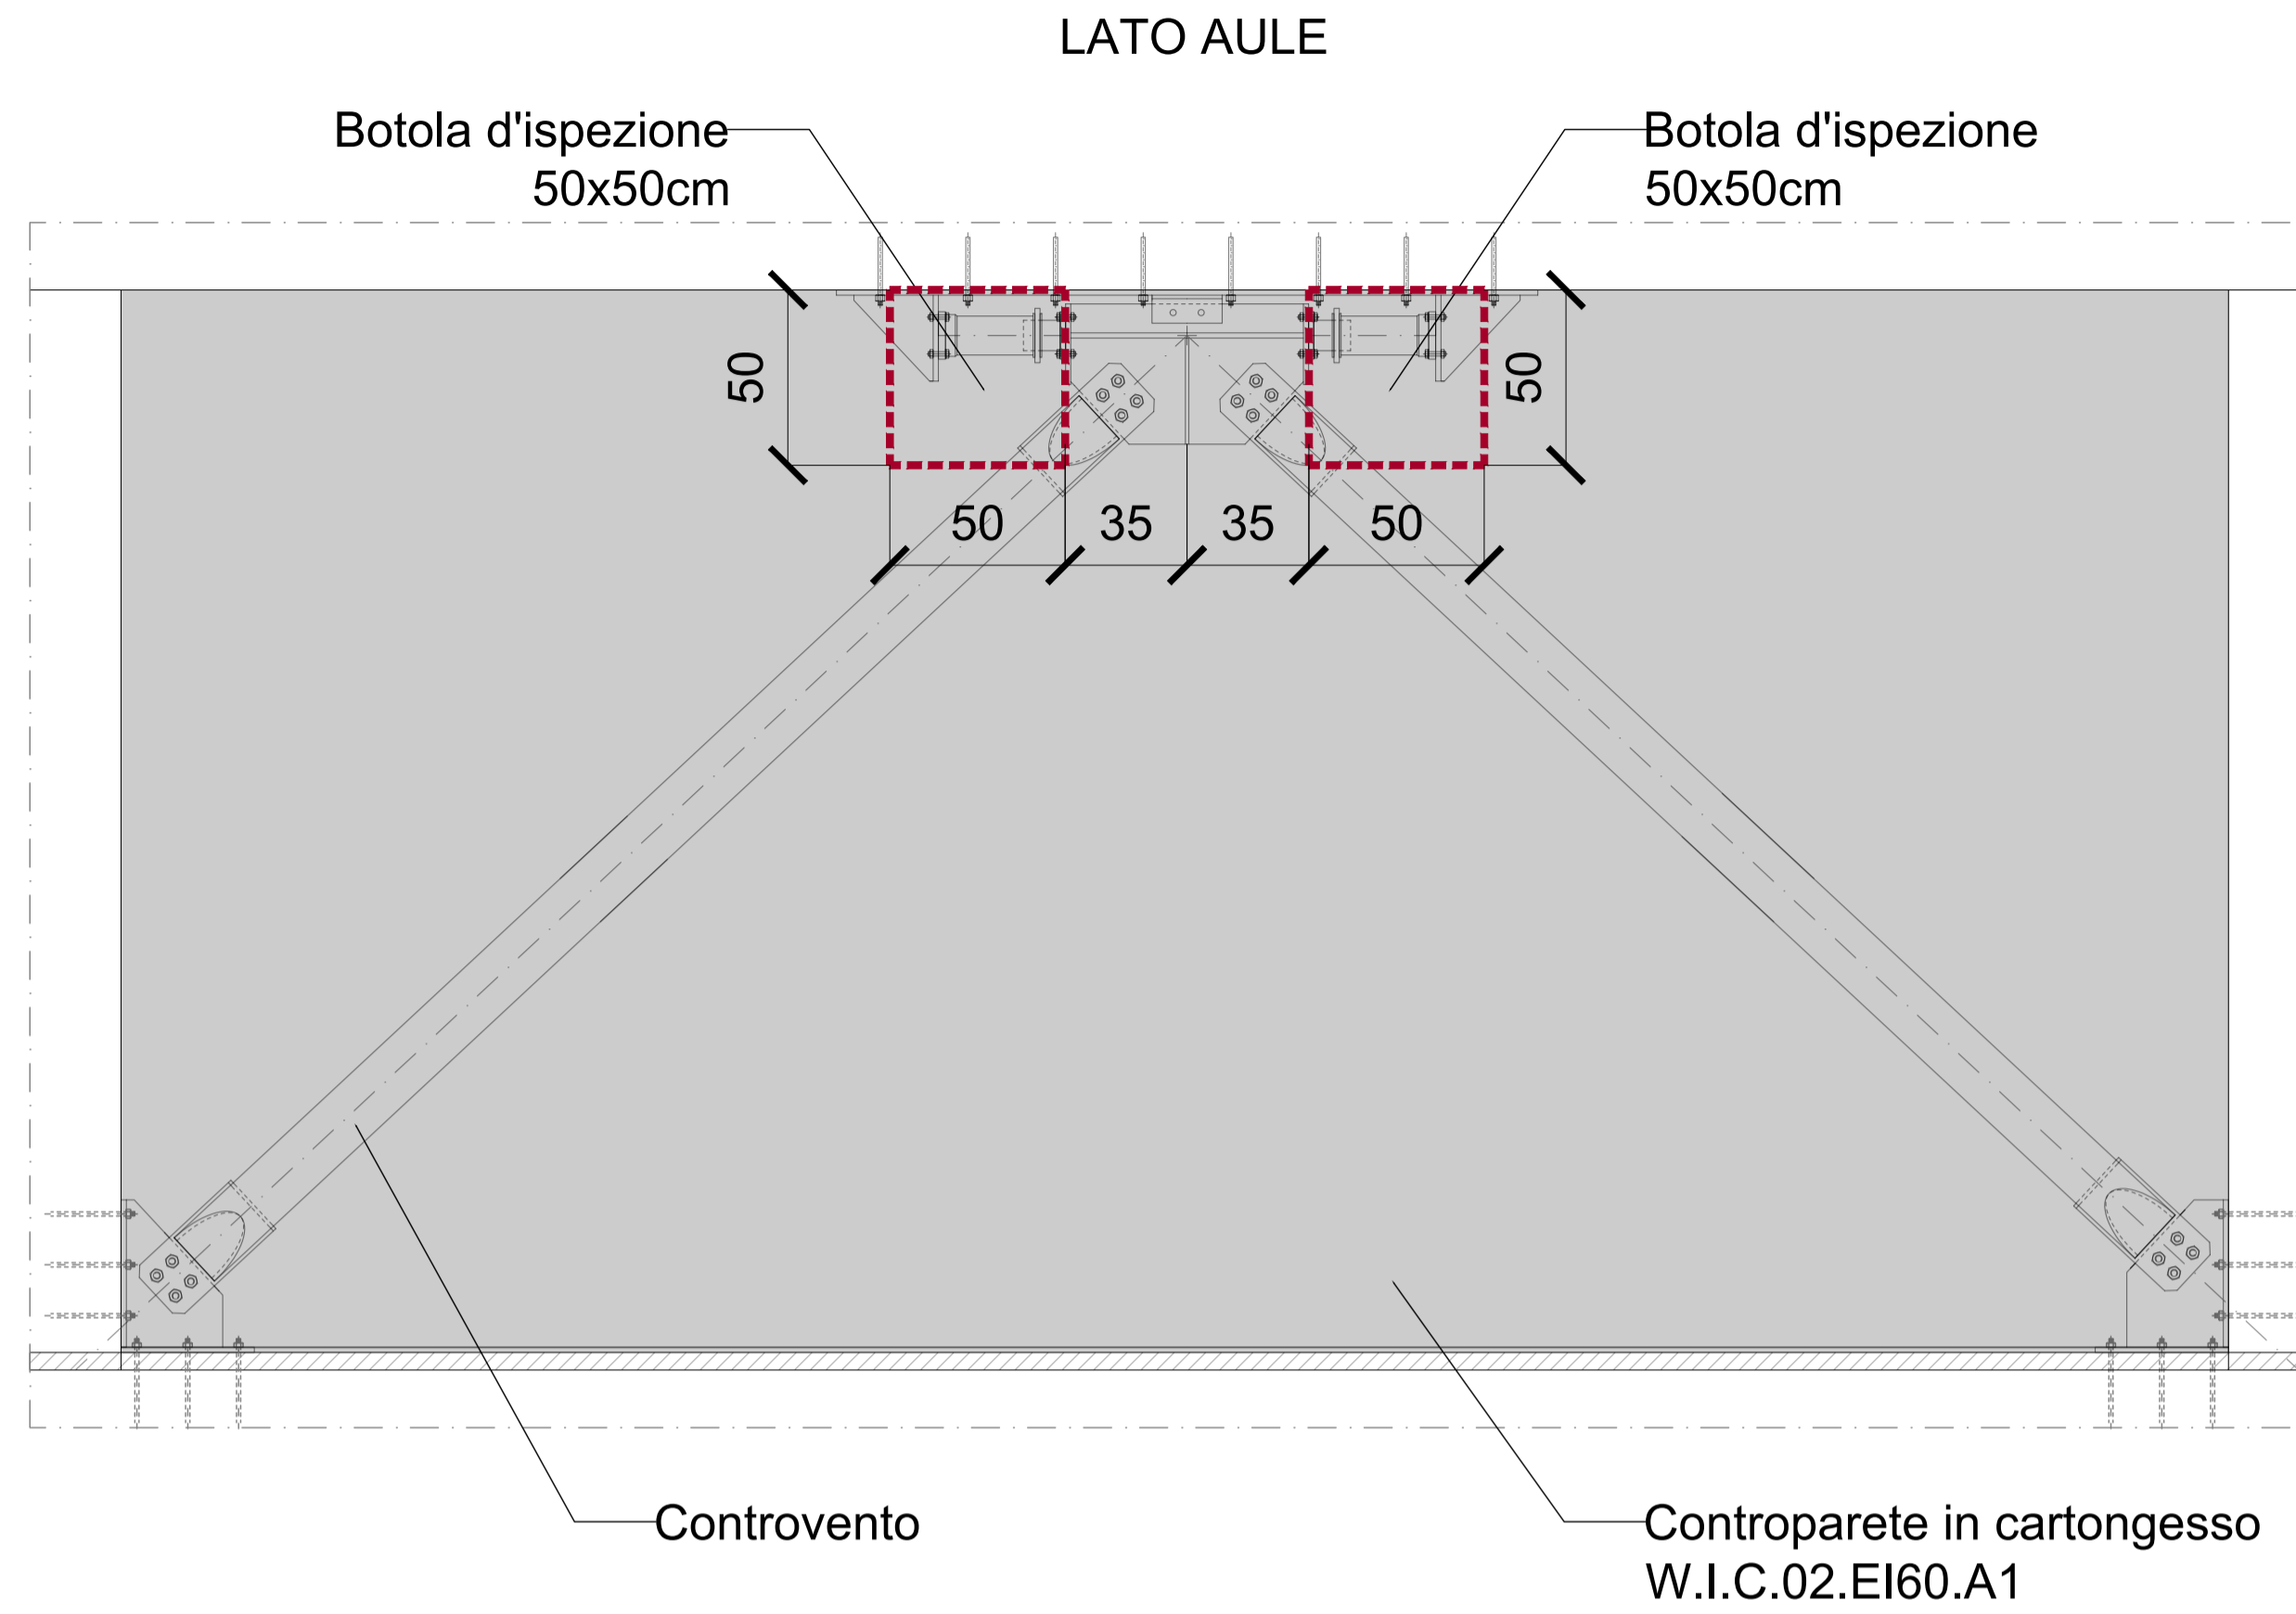

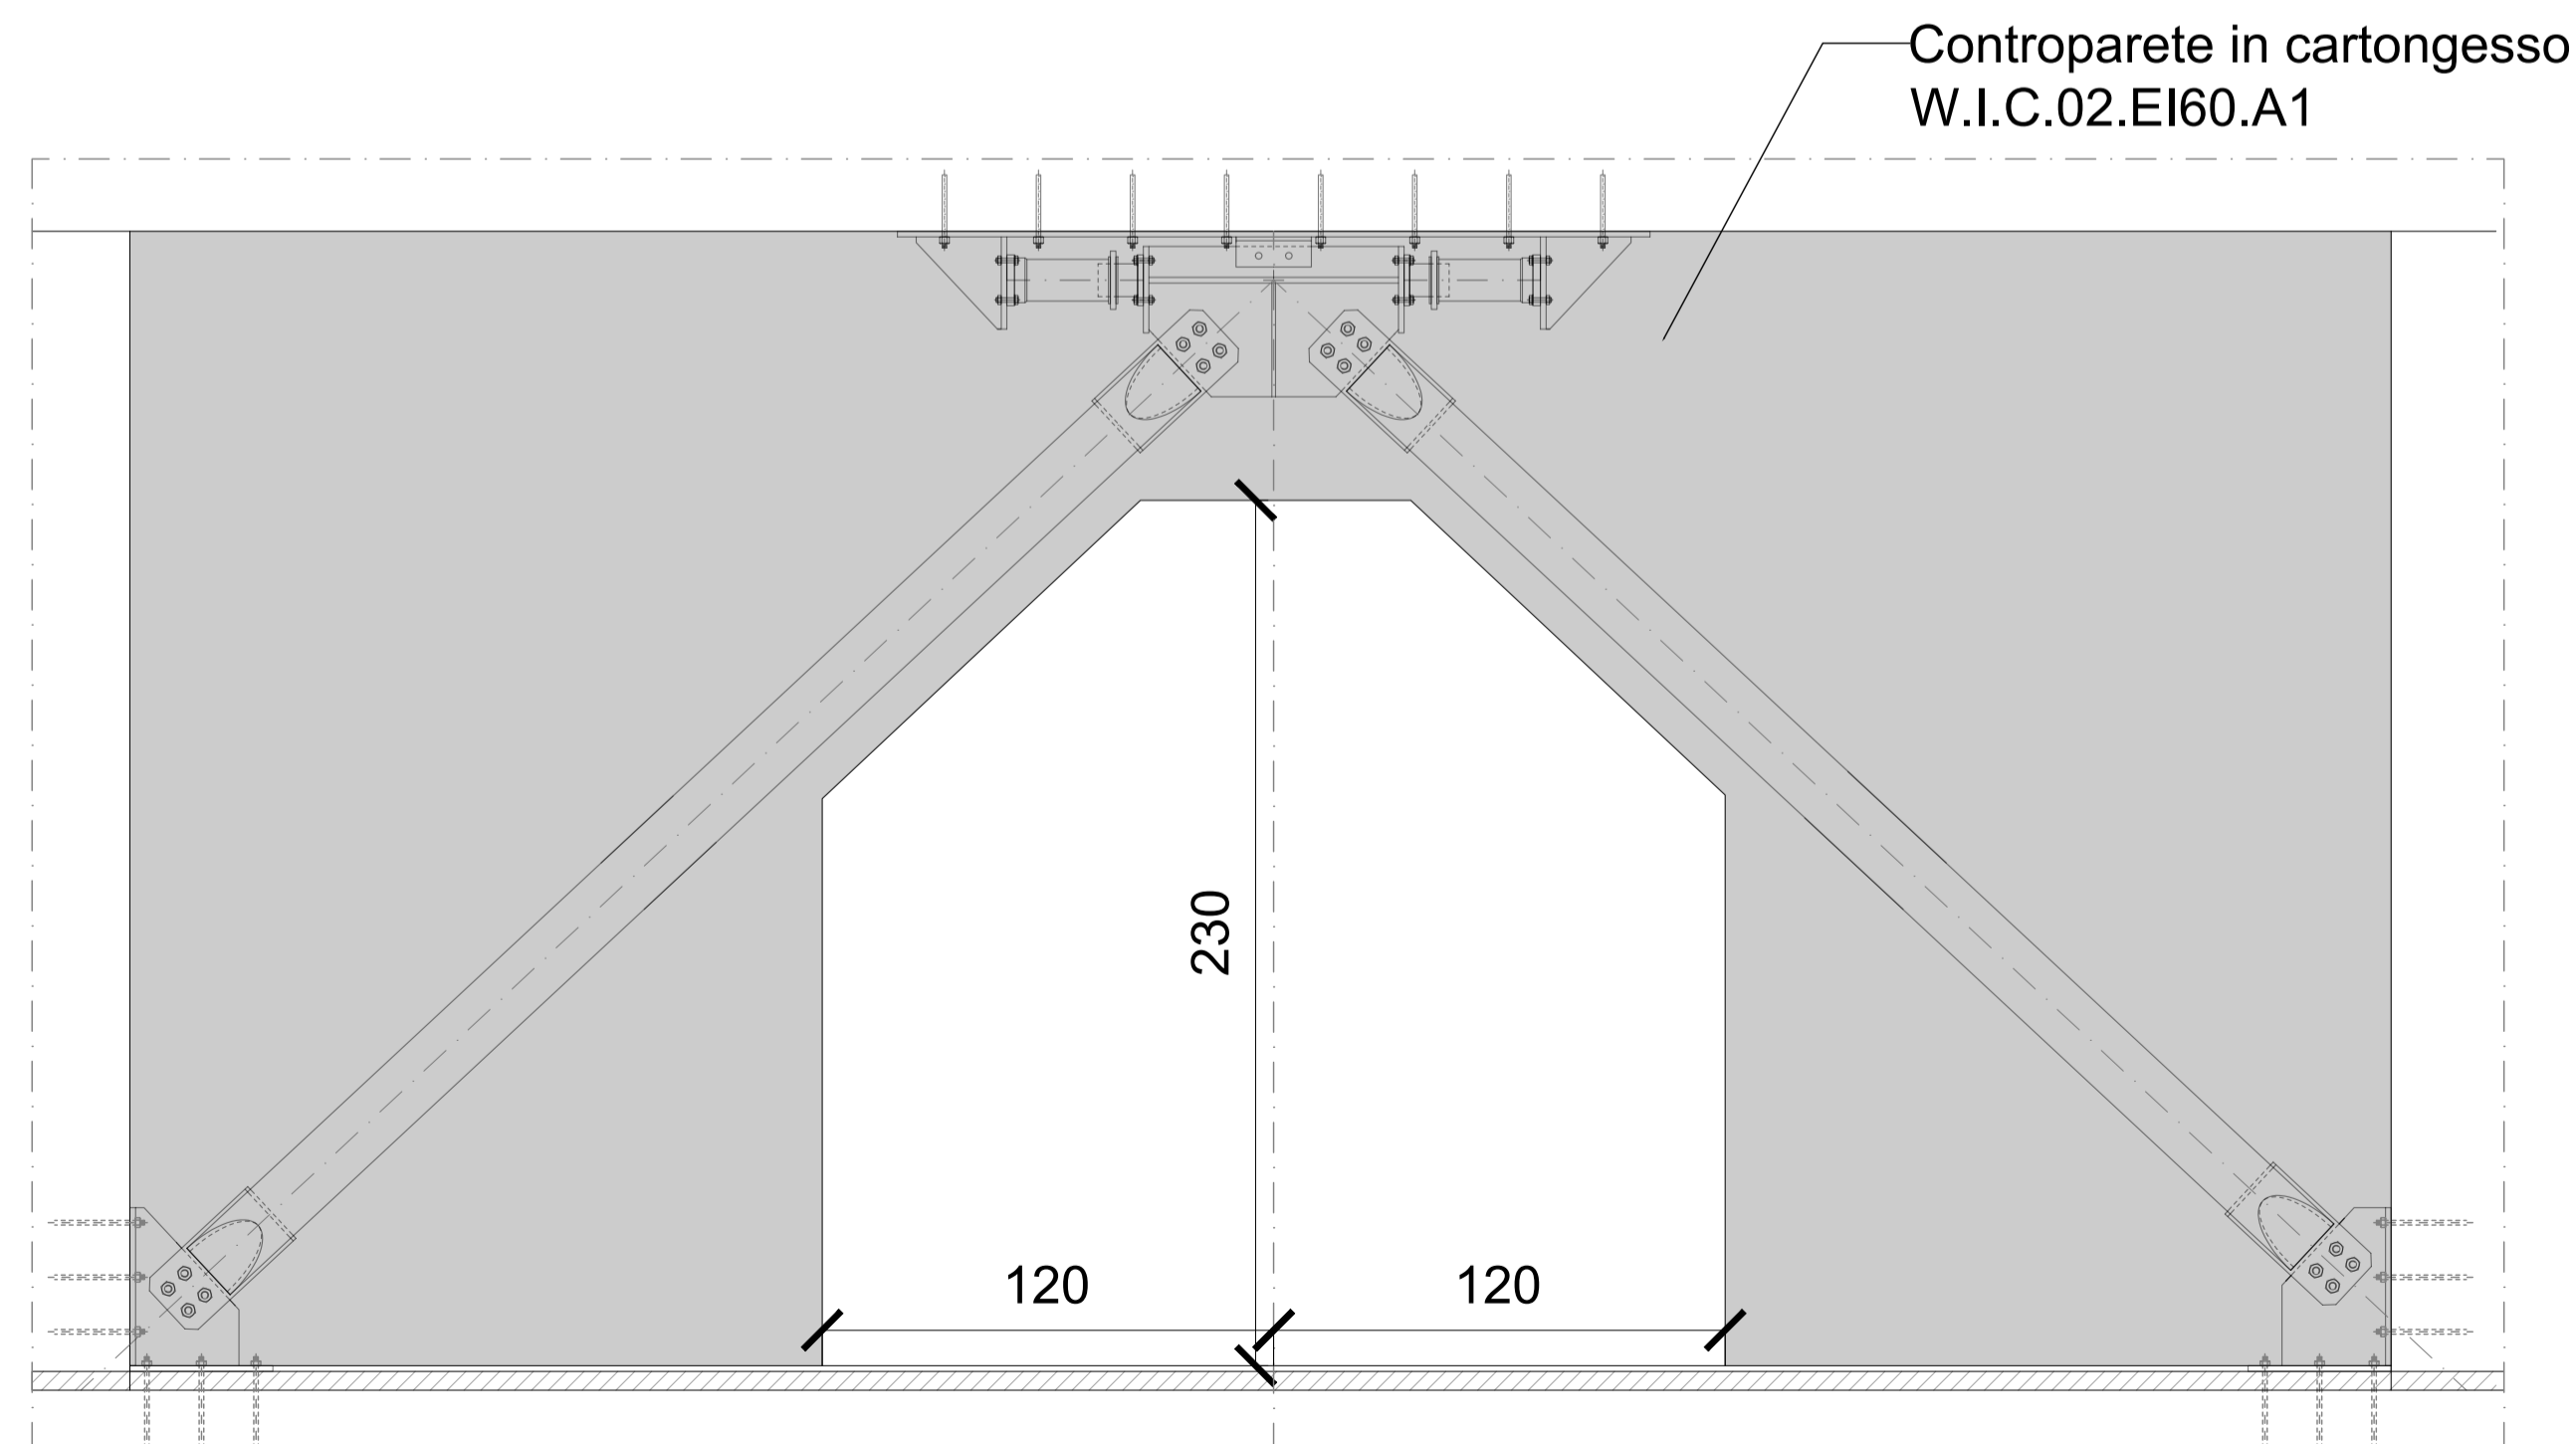DTL.02 - DETTAGLIO VARCO BAR










INTERVENTO DI ADEGUAMENTO SISMICO DEL FABBRICATO SEDE DELLA SCUOLA SECONDARIA SUPERIORE P. DAGOMARI DI PRATO

PROGETTO ESECUTIVO

PNRR M4C1 - POTENZIAMENTO DELL'OFFERTA DEI SERVIZI DI ISTRUZIONE: DAGLI AILI NIDO ALLE UNIVERSITÀ - 3.3. PIANO DI MESSA IN SICUREZZA E RIQUALIFICAZIONE DELL'EDILIZIA SCOLASTICA

<p>COMMITTENTE:</p>  <p style="text-align: center;">provincia di PRATO</p>	<p>RESPONSABILE UNICO DEL PROCEDIMENTO:</p> <p>Dott.ssa Rossella Bonciolini</p> <p>SERVIZIO ASSETTO E GESTIONE DEL TERRITORIO - AREA TECNICA:</p> <p>Arch. Cecilia Arianna Gelli</p>
<p>PROGETTAZIONE STRUTTURALE:</p>  <p style="font-size: 8px;"><small>GPA s.r.l. - Sede Legale e Amministrativa Via G. Galvani, 50100 Prato, P.0473 - 52027 Prato (AR) Tel. 0574 919124 - Fax 0574 919875 - www.gpapartners.com Via L. Galvani, 3 - 52027 Prato Tel. 0574 982911 - Fax 0574 982915 - info@gpapartners.com www.gpapartners.com</small></p>	<p>PROGETTISTA RESPONSABILE:</p> <p>Prof. Ing. Paolo Spinelli</p> <p>GRUPPO DI LAVORO:</p> <p>Ing. Giovanni Olmi</p> <p>Ing. Arianna Chiara Chiassai</p> <p>Ing. Lorenzo Rettori</p>

OGGETTO:

DETTAGLI
PROSPETTO INTERNO PARETI

NOME FILE C21109_E_AR.04.02_rev0	NUMERO ELABORATO AR.04.02
NUMERO PRATICA C21109	SCALA 1:20

REV	DATA	ESG	CONTR	APPR	DESCRIZIONE
0	05/08/2022	FLB	GO	PS	EMISSIONE

Firmato da:

SPINELLI PAOLO

codice fiscale SPNPLA50T15D612B

num.serie: 44574029877773926088357150022944277281

emesso da: ArubaPEC S.p.A. NG CA 3

valido dal 08/06/2020 al 09/06/2023