


ORTOFOTO




PLANIMETRIA CASTALE

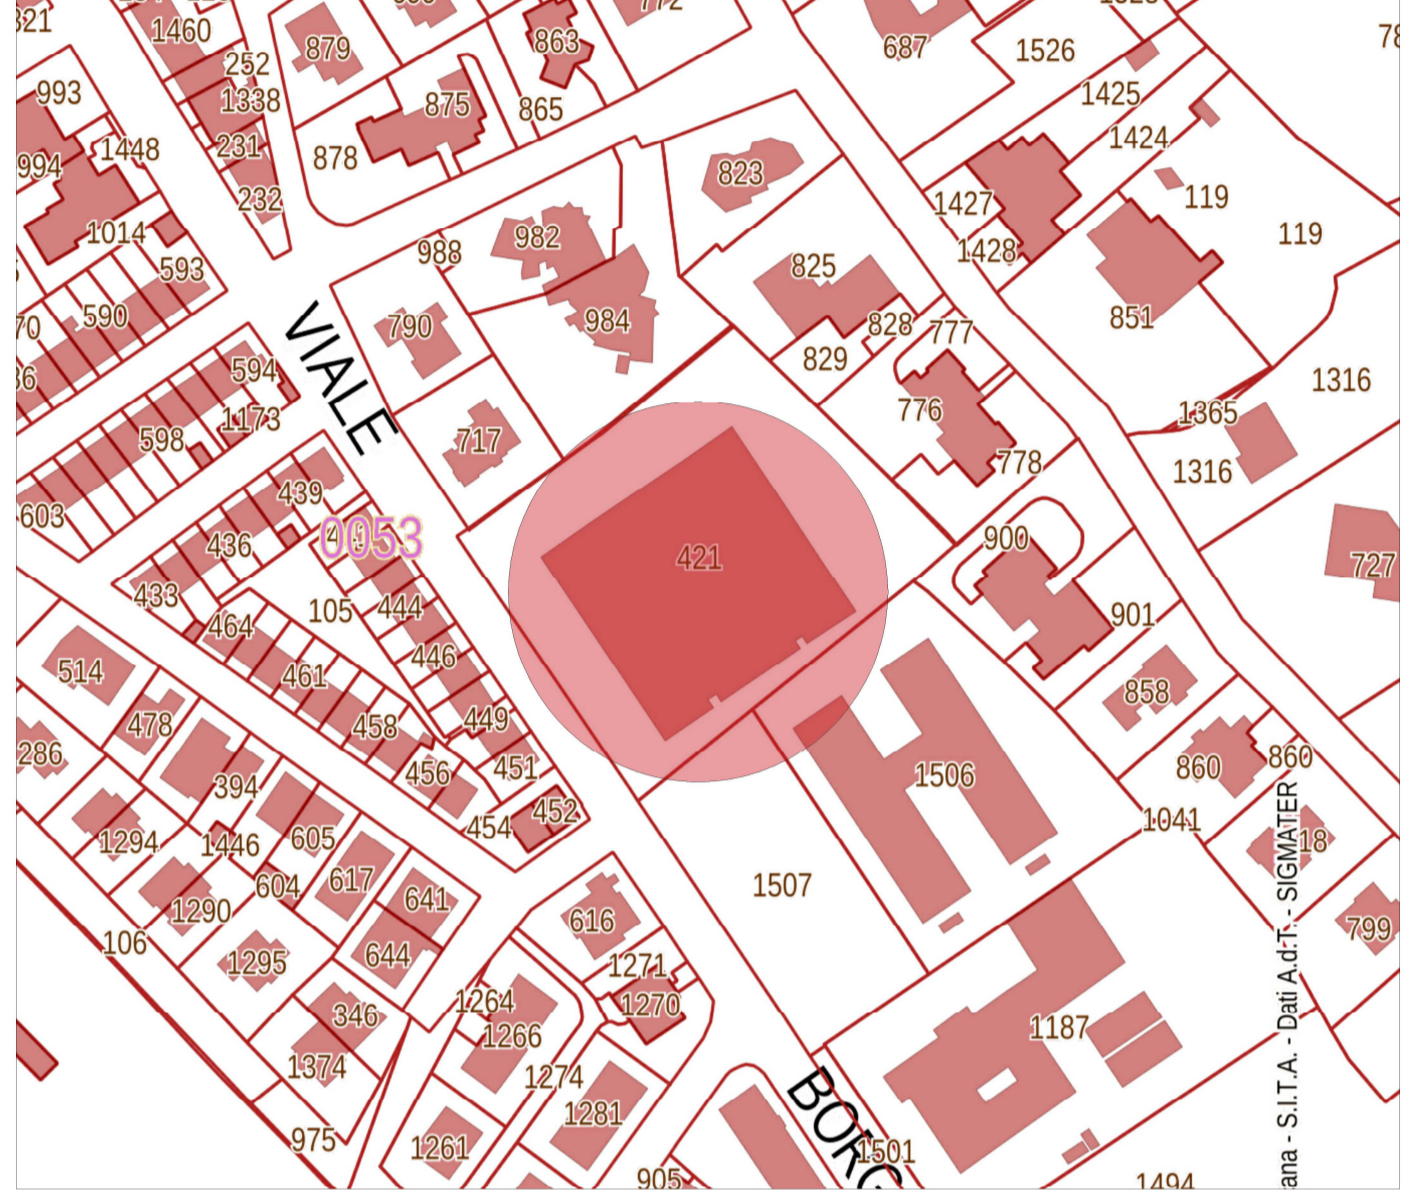

**PROVINCIA DI PRATO**  
 AREA TECNICA  
 SERVIZIO ASSETTO E GESTIONE DEL TERRITORIO

PROGETTAZIONE DEFINITIVA - ESECUTIVA  
 REALIZZAZIONE NUOVE AULE SCOLASTICHE  
 ALL'ISTITUTO N. COPERNICO VIA BORGOVALSUGANA N. 63 - PRATO

Smart-CIG: Z963FB514

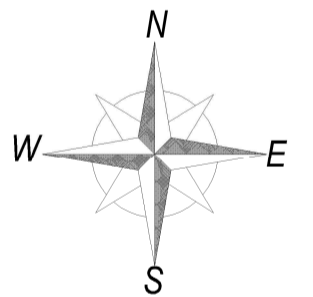

COMMITTENTE: Provincia di Prato  
 via Ricasoli n°25 - 59100 - PRATO (PO)

ATTIVITA': Liceo Scientifico

UBICAZIONE: Via Borgovalsugana n°63 - 59100 - PRATO


	Studio tecnico incaricato della Progettazione Studio di Ingegneria "Comper & Associati" via di Rimaggio, n°1 - Lastra a Signa (FI) Tel: 055.2696127 mail: info@studiocomper.com PEC: info@pec.studiocomper.com P.Iva: 06794800489 Responsabile prog.: Ing. Maria Briganti	Competenze e collaborazioni Professionisti Studio: Ing. Maria Briganti - Edilizia e strutture Ing. Sergio Comper - Coordinatore della sicurezza e impianti Ing. Giulio Zingoni - Impianti meccanici e prevenzione incendi Matilde Taccetti - Collaboratrice architettonica
	Responsabile Unico del Procedimento Geom. Ilaria Testa Provincia di Prato	

Responsabile Unico del Procedimento Geom. Ilaria Testa Provincia di Prato	Impresa esecutrice _____
---	-----------------------------

n°	Tipologia:	Motivazione-descrizione:	Data:
00	Emissione	Consegna documentazione di progetto	09/09/2022
01	Revisione		
02	Revisione		

CARTA BENI CULTURALI E PAESAGGISTICI

Area di notevole interesse pubblico + Rischio archeologico

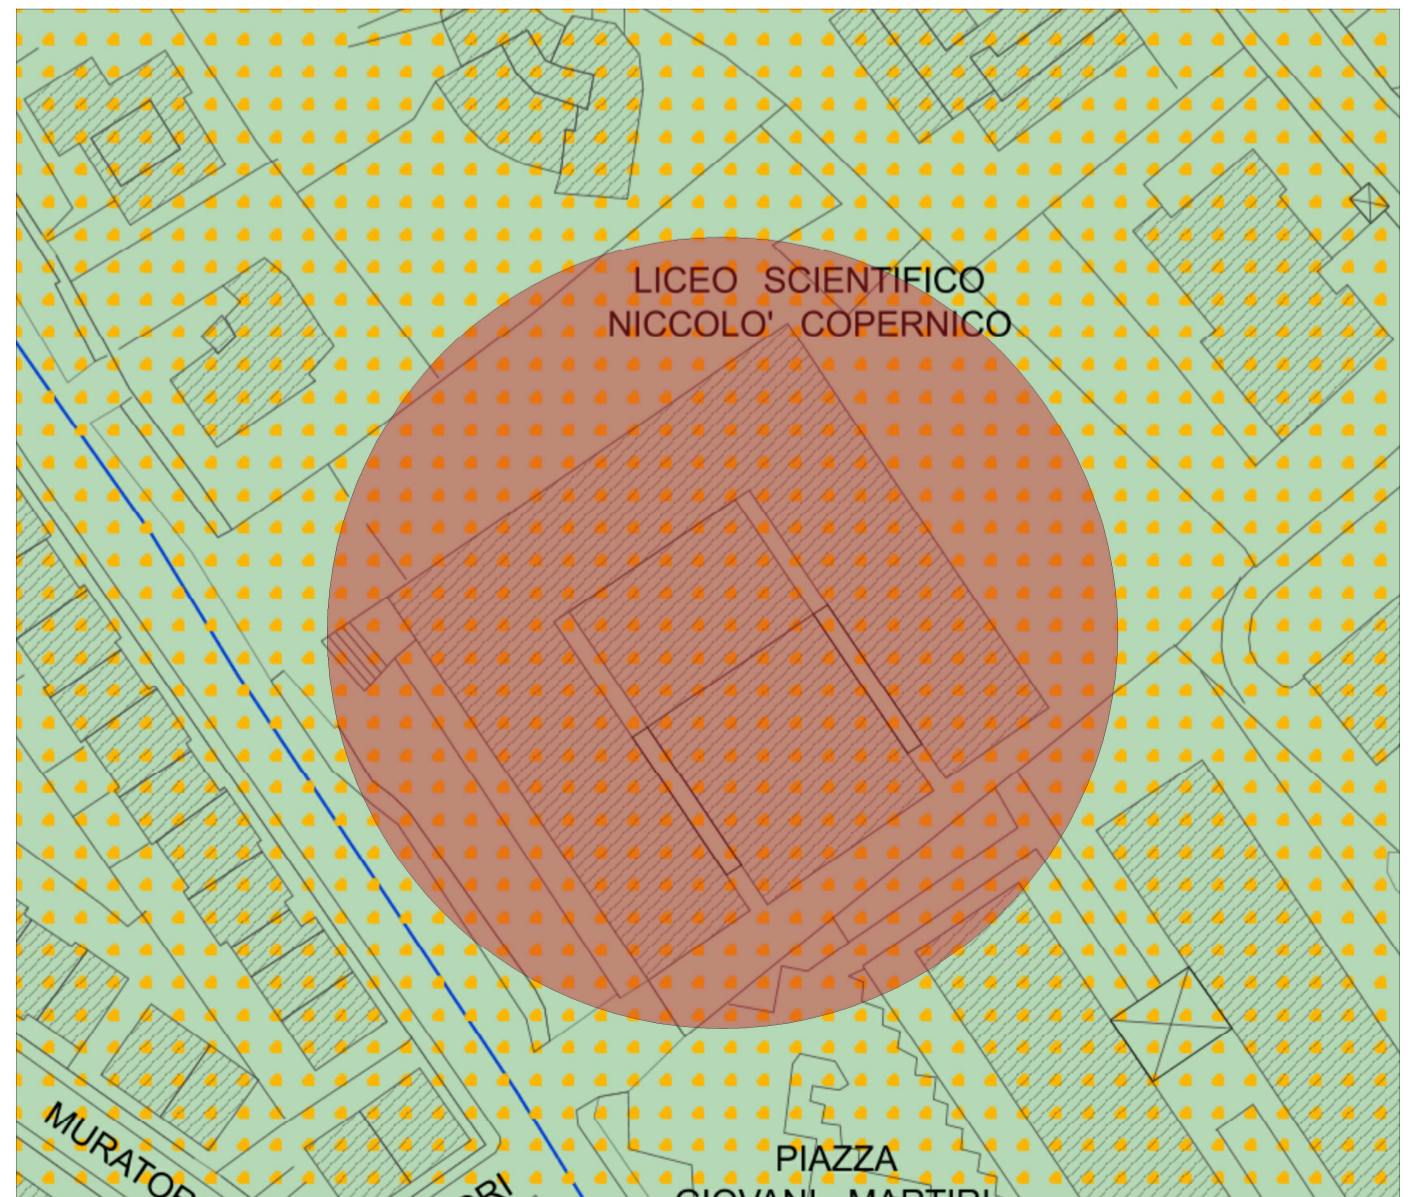

Stato:  
**PROGETTAZIONE DEFINITIVA-ESECUTIVA**

Titolo:  
**Inquadramento territoriale**

Elaborato n°:  
**T01**  
 Scala: 1:2000 - varie

Data: 09/09/2022

Codice elaborato: 0393.3.1\_PR\_T01\_00

Firmato da:

**Briganti Maria**

codice fiscale BRGMRA71P66I119U

num.serie: 82666677095624076665829342043154432668

emesso da: ArubaPEC S.p.A. NG CA 3

valido dal 25/02/2021 al 26/02/2024