



PROVINCIA DI PRATO
AREA TECNICA
SERVIZIO ASSETTO E GESTIONE DEL TERRITORIO

PROGETTAZIONE DEFINITIVA - ESECUTIVA
REALIZZAZIONE NUOVE AULE SCOLASTICHE
ALL'ISTITUTO N. COPERNICCO VIA BORGOVALSUGANA N. 63 - PRATO
Smart-CIG: Z963FB514

COMMITTENTE: Provincia di Prato
via Ricasoli n°25 - 59100 - PRATO (PO)

ATTIVITA': Liceo Scientifico

UBICAZIONE: Via Borgovalsugana n°63 - 59100 - PRATO

STUDIO DI INGEGNERIA COMPER ASSOCIATI	Studio tecnico incaricato della Progettazione della Progettazione <i>Studio di Ingegneria "Comper & Associati"</i> via di Rimaggio, n°1 - Lustra a Signa (PT) Tel: 055.2696127 mail: info@studiocomper.com PEC: info@pec.studiocomper.com P.1246: 06/54800489 Responsabile prog.: Ing. Maria Biagini	Competenze e collaborazioni <i>Professionisti Studio:</i> Ing. Maria Biagini - Edilizia e strutture Ing. Sergio Comper - Coordinatore della sicurezza e impianti Ing. Giulio Zignoni - Impianti meccanici e prevenzione incendi Mirella Tacetti - Collaboratrice architettonica
--	---	--

Responsabile Unico del Procedimento
Geom. Maria Testa
Provincia di Prato

Impresa esecutrice

n°	Tipologia:	Motivazione-descrizione:	Data:
00	Emissione	Consegna documentazione di progetto	09/09/2022
01	Revisione		
02	Revisione		

Stato:
PROGETTAZIONE DEFINITIVA-ESECUTIVA


Titolo:
Dettagli costruttivi - Abaco infissi

Elaborato n°:
T13
Scala: 1:20

Data: 09/09/2022

Codice elaborato: 0393.3.1_PR_T13_00

P.01

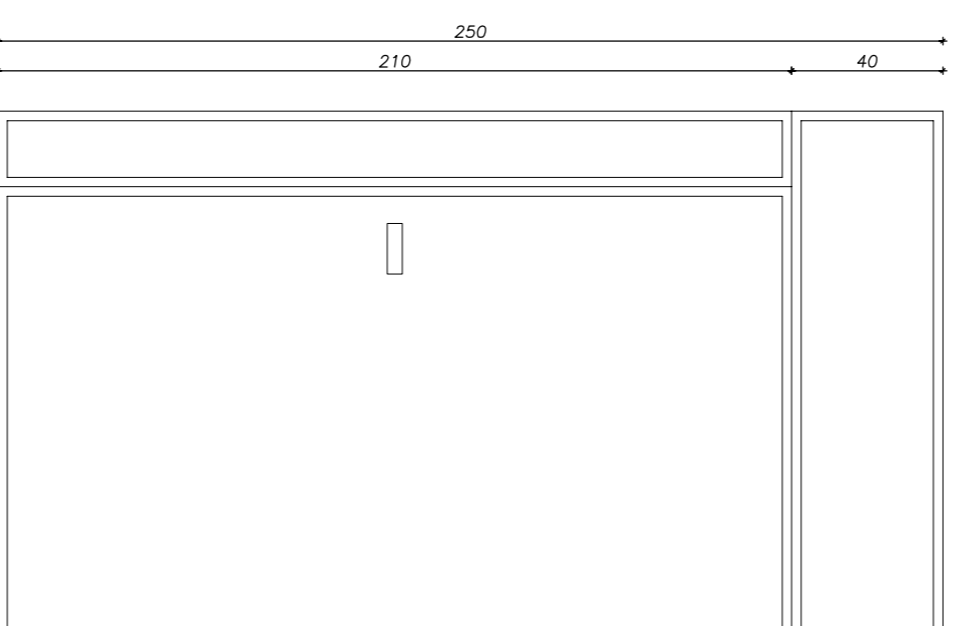


PORTA IN LEGNO TAMBURATO E
VETRO ANTINFORTUNISTICO
CON SOPRALUCE

Sicurezza nell'uso-vetro
Resistenza ai proiettili EN 1063
Resistenza agli attacchi manuali EN 356
Resistenza agli urti (prova del pendolo) EN 12600


NPD
P1A-P2A
1B1/1B1

P.02

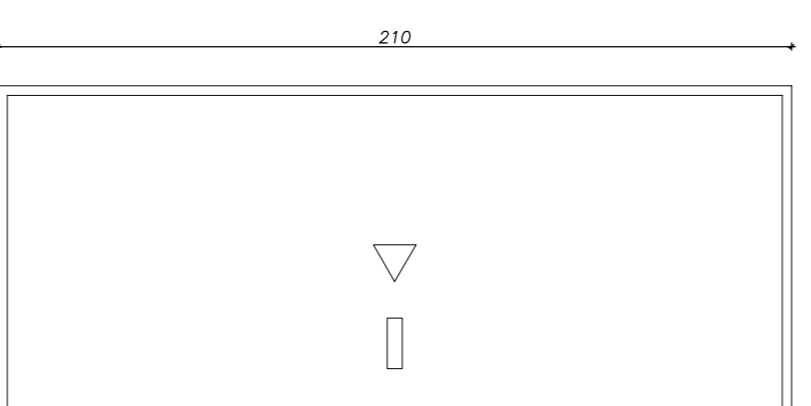


PORTA IN LEGNO TAMBURATO
A SCORRERE

P.03

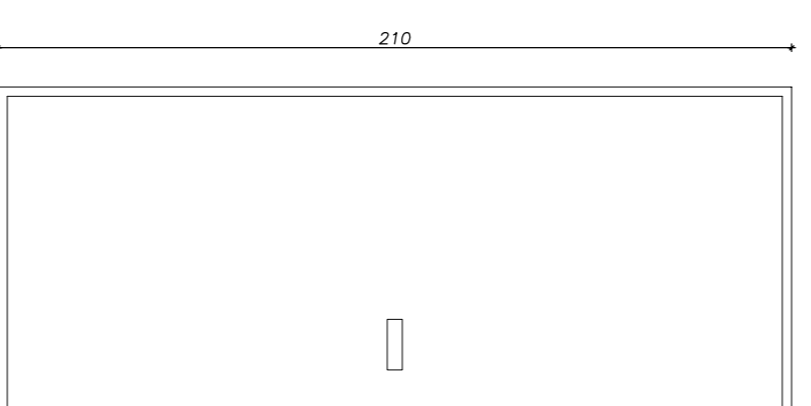

PORTA IN LEGNO TAMBURATO

P.04

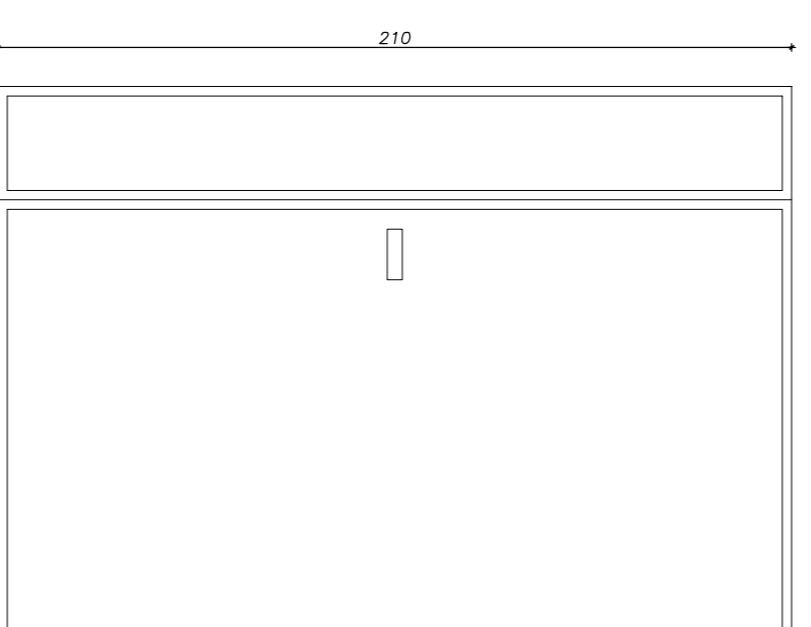

PORTA IN LEGNO TAMBURATO

NUOVE PORTE INTERNE:
LE MISURE DOVRANNO ESSERE CONFERIMATE IN
CANTIERE.
IL SENSO DI APERTURA SARA' VALUTATO E
CONFERMATO DALLA D.L.

Firmato da:

Briganti Maria

codice fiscale BRGMRA71P66I119U

num.serie: 82666677095624076665829342043154432668

emesso da: ArubaPEC S.p.A. NG CA 3

valido dal 25/02/2021 al 26/02/2024