



Prospetto Sud-Ovest

1:50




Prospetto Nord-Est

1:50



Prospetto Nord-Ovest

1:50

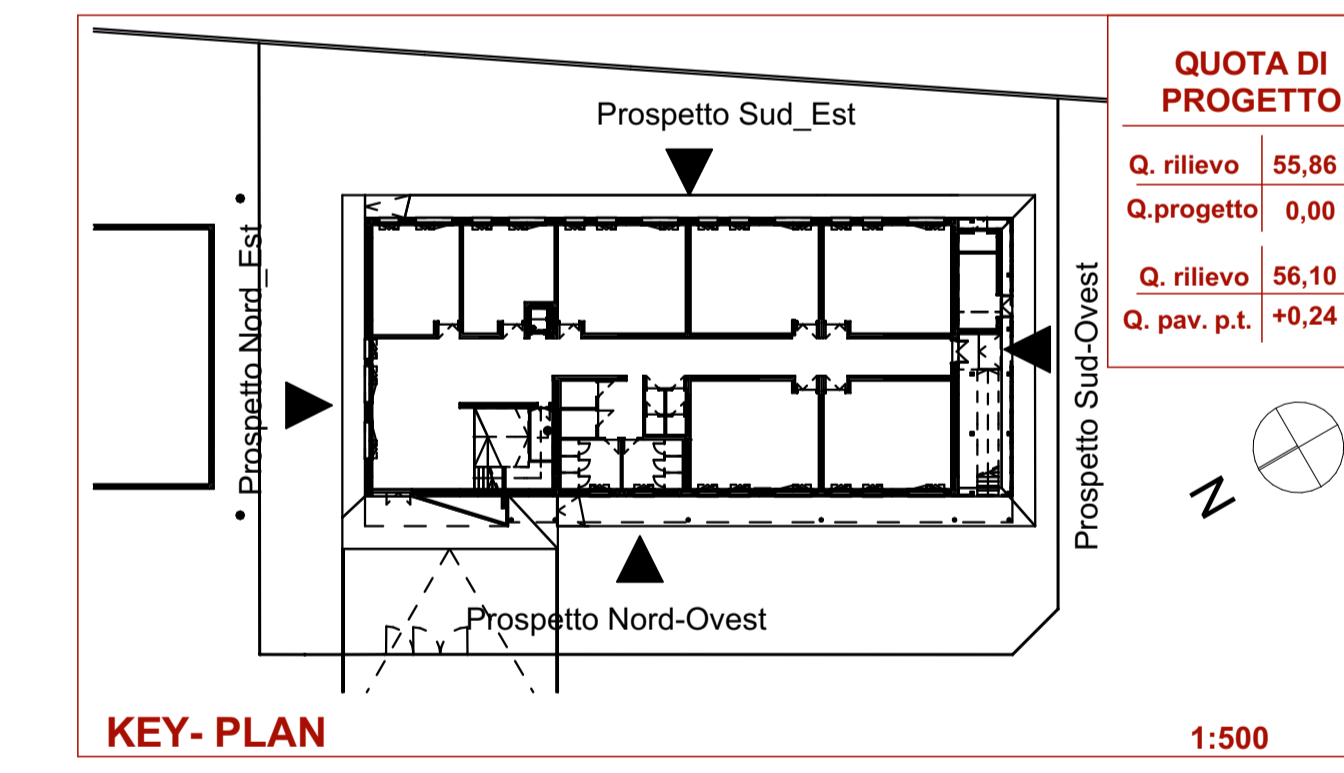

KEY-PLAN

**QUOTA DI PROGETTO**

Q. rilievo	55,86
Q. progetto	0,00
Q. rilievo	56,10
Q. pav. p.t.	+0,24

1:500



Prospetto Sud-Est

1:50

**PROVINCIA DI PRATO**

**Ampliamento dell'edificio scolastico denominato "Marconcino" ubicato a Prato in via Galcianesa n. 20/L all'interno del polo di San Paolo**

DM 129/2020 Finanziato dall'Unione Europea - NextGenerationEU

PROB MALI - Potenziamento dell'offerta dei servizi di istruzione: dagli asili nido alle università - 3.3. Piano di messa in sicurezza e riqualificazione dell'edificio scolastico CUP I33H18000280003

Finanziato dall'Unione europea NextGenerationEU

**PROGETTO ESECUTIVO**

COMITENTE: Provincia di Prato, Via Beltrino Rossini 25 - 59100 Prato

RESPONSABILE UNICO DEL PROCEDIMENTO: Dott. Ing. Roberto BIANCHI, Ing. Luca Pagni

RESPONSABILE INTERAGENZIALE PRESTAZIONI SPECIALISTICHE: Ing. Federico FRAPPI

EDIFICIO: Ing. Gianluigi Biondini, Arch. Ornella LORENZINI, Arch. Luca FRAPPI, Arch. Pasquale FRAPPI, Arch. Daniela PILLIARDI, Arch. Luca BERTUZZI, Arch. Chiara CAROLI, Arch. Maria BOCCO, Ing. Massimo FACCIOLI, Ing. Luca DEL L'AVERISANO, Ing. Andrea FANCELLI, Ing. Tommaso FACCINI, Ing. Laura Dora ANTONELLI

EDIFICIO: Ing. Marina ROCCI, Ing. Simone COVATTA, Ing. Edoardo GENNARE, Ing. Stefano MENCARELLI, Ing. Silvia MARFOROLI, Dott. Massimo TROJANI, Dott. Enrico PROZZETTI, Dott. Enrico SCATTELLI, Ing. Laura Dora ANTONELLI

FM Ing. Federico FRAPPI  
SEZ. A  
Ing. Civile, Amministratore  
N. 1488  
Ing. Ingegnere

**EUTECNE**  
Architettura | Ingegneria

RTP: EUTECNE s.p.a. (società a partecipazione paritetica) - Via S. Vito 10, 05030 Perugia (PG) - www.eutecne.it

GRUPPO PROGETTISTICO (società a partecipazione paritetica) - Via S. Vito 10, 05030 Perugia (PG) - www.grupprogettisti.it

Arch. Carlo Bertolini (presidente)

**TITOLO PROSPETTI**

REV.	DATA	MOTIVO DELLA EMISSIONE	REDATTO	VERIFICATO	APPROVATO
A	Apr/2022	Progetto esecutivo	M. Ricci	P. Pagni	F. Frappi
B	Ott/2022	Progetto esecutivo - verifica	M. Ricci	P. Pagni	F. Frappi
C					
D					

SCALA: 1:50

C50E: commessa

AS2.1: elaborato

B: revisione

Firmato da:

**FRAPPI FEDERICO**

codice fiscale FRPFR70D12G912H

num.serie: 46523471882831676437911574482287866385

emesso da: ArubaPEC S.p.A. NG CA 3

valido dal 05/01/2021 al 06/01/2024