



Regione Toscana - SITA: Cartoteca

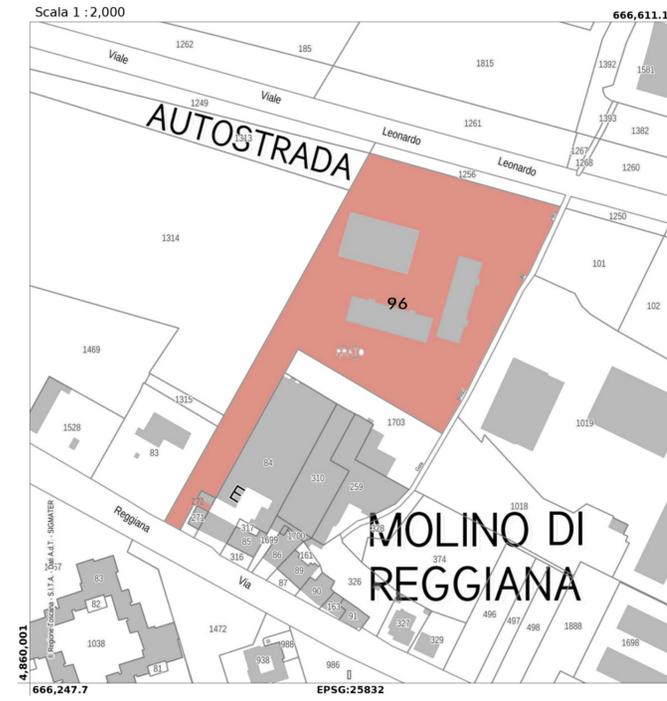

Regione Toscana - SITA: Cartoteca



Disciplina dei suoli e degli insediamenti - Piano Operativo

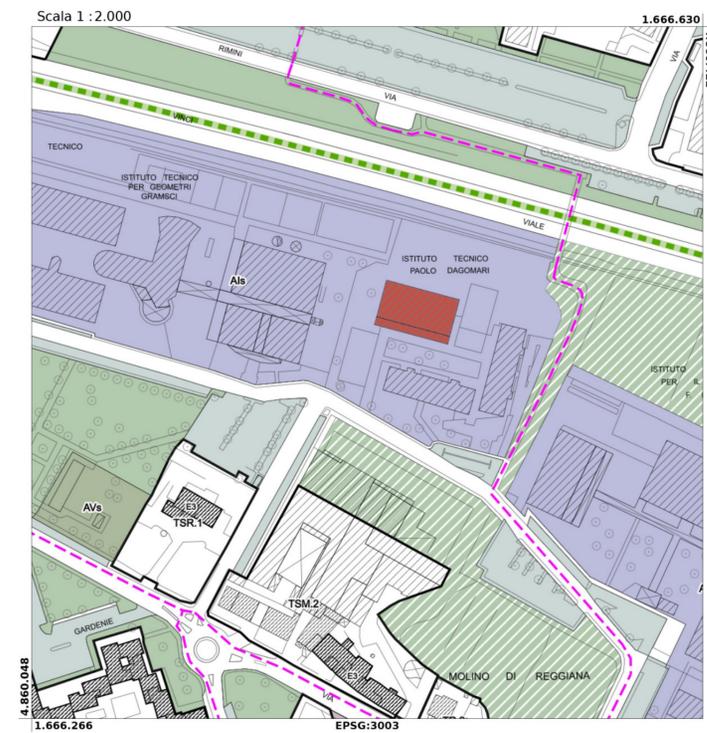

Strumenti

- Trova
- Legenda interattiva
- Informazioni
- Stampa

Normativa vigente sull'area

UTOE 5

Disciplina dei suoli urbano

Zone omogenee F

Standard urbanistici Als esistente

Normativa generale

- Fattibilità Geologica, Idraulica, Sismica e Ambientale
- Disciplina delle Funzioni

Riepilogo normativa area

[Visualizza il riepilogo completo dell'area selezionata](#)

Vedi anche

- [Visualizza alla scala di piano 1:2.000](#)
- [Visualizza alla scala dell'intera area selezionata](#)



Regione Toscana - SITA: Cartoteca



PROVINCIA DI PRATO



Intervento "Finanziato dall'Unione Europea - NextGenerationEU" - PNRR - Missione 4 - Istruzione e ricerca - C1 - Investimento 1.3: "Piano per le infrastrutture per lo sport nelle scuole" - Adeguamento sismico della palestra della Scuola Secondaria Superiore Paolo Dagomari di Prato - CUP: I39I2200080006

Intervento di adeguamento sismico per la palestra della Scuola secondaria superiore "Paolo Dagomari" di Prato



Serie: ESE	Data Revisione "0": 04/05/2023	Elaborato: CARTOGRAFIA CTR ESTRATTO P.O. PLANIMETRIA CATASTALE
Tavola: TAV. 01	Revisione: 0	
Scala: 1:1000 1:2000 1:10 000	Data: 04/05/2023	

Committente:

AMMINISTRAZIONE PROVINCIALE DI PRATO
AREA TECNICA - Servizio Assetto e gestione del Territorio
Rup: Dott.ssa Rossella Bonciolini

Progettazione Architettonica, Strutturale e Coordinamento Generale:

studio tecnico edilprogetti s.r.l.
SOCIETÀ DI INGEGNERIA

Progettista:
Dott. Ing. Andrea Puggelli

Collaboratori:
Arch. Mirco Guasti

Revisione	Data	Disegnato	Objetto della modifica	Approvato

Firmato da:

Puggelli Andrea

codice fiscale PGGNDR85H04G999M

num.serie: 134480099487653319756682938620265321965

emesso da: ArubaPEC S.p.A. NG CA 3

valido dal 22/12/2020 al 23/12/2023