




Piano Terra - palestra e spogliatoi 1:100

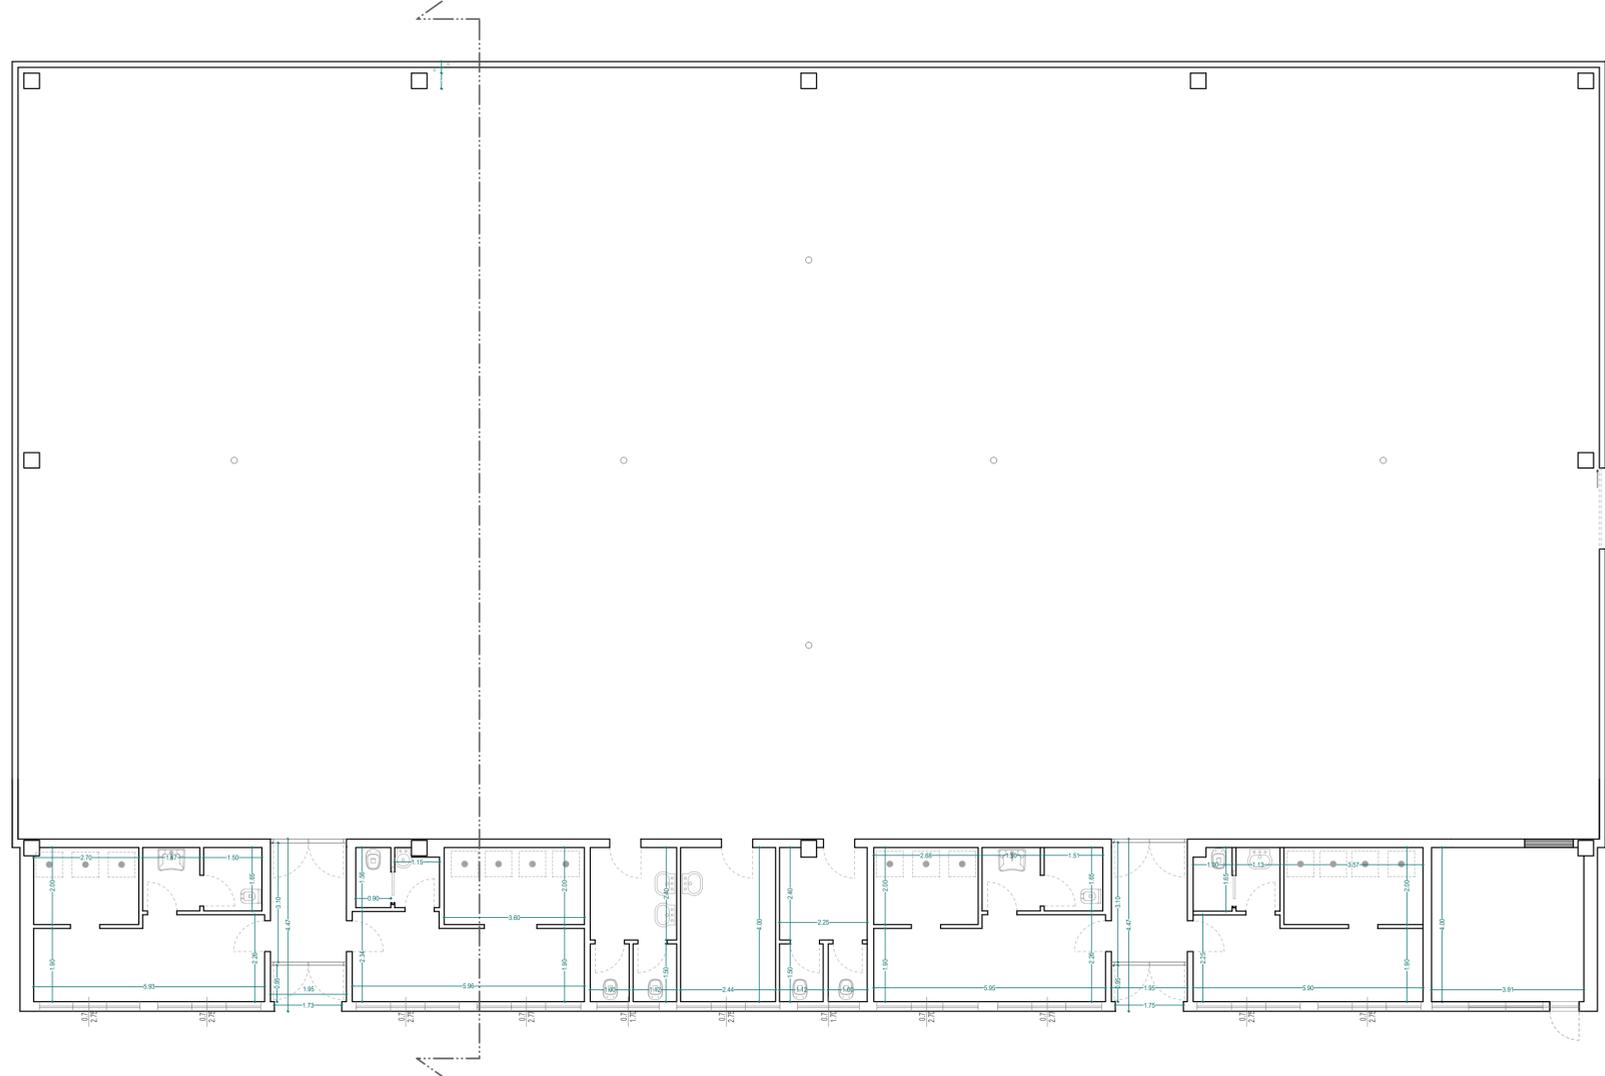

Sezione AA' 1:100

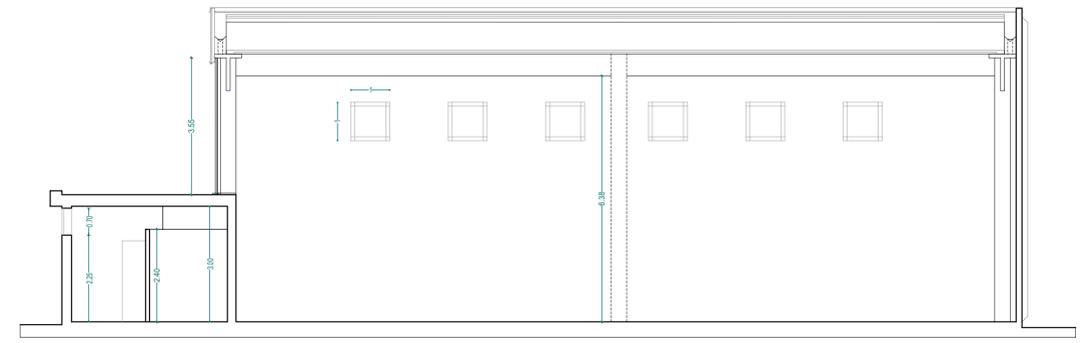

Prospetto Sud-Ovest 1:100

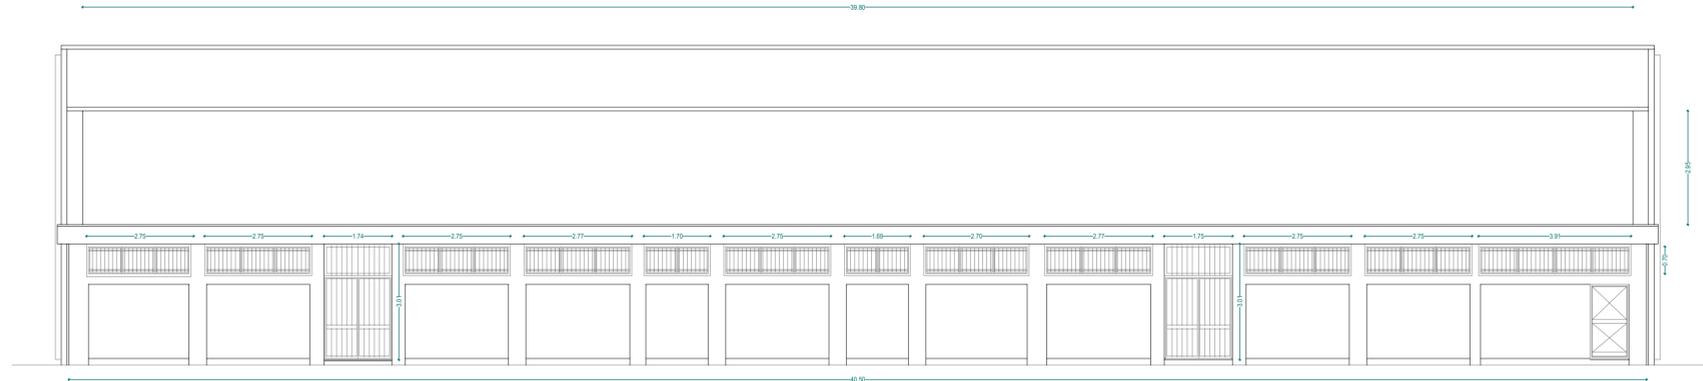

**PROVINCIA DI PRATO**



Intervento "Finanziato dall'Unione Europea - NextGenerationEU" - PNRR - Missione 4 - Istruzione e ricerca - C1- Investimento 1.3: "Piano per le infrastrutture per lo sport nelle scuole" - Adeguamento sismico della palestra della Scuola Secondaria Superiore Paolo Dagomari di Prato - CUP: 139I22000080006

Intervento di adeguamento sismico per la palestra della Scuola secondaria superiore "Paolo Dagomari" di Prato



Serie: <b>ESE</b>	Data Revisione "0": 04/05/2023	Elaborato:  <b>STATO DI RILIEVO</b>
Tavola: <b>TAV. 03</b>	Revisione: <b>0</b>	
Scala: 1:100	Data: 04/05/2023	

Committente:  
  
**AMMINISTRAZIONE PROVINCIALE DI PRATO**  
**AREA TECNICA - Servizio Assetto e gestione del Territorio**  
**Rup: Dott.ssa Rossella Bonciolini**

Progettazione Architettonica, Strutturale e Coordinamento Generale:



Progettista:  
**Dott. Ing. Andrea Puggelli**

Collaboratori:  
Arch. Mirco Guasti

Revisione	Data	Disegnato	Oggetto della modifica	Approvato

Questo disegno è protetto dalle vigenti Leggi sul diritto di autore e pertanto non può essere riprodotto, in tutto o in parte, nè essere ceduto a terzi senza la nostra **AUTORIZZAZIONE SCRITTA**

Firmato da:

**Puggelli Andrea**

codice fiscale PGGNDR85H04G999M

num.serie: 134480099487653319756682938620265321965

emesso da: ArubaPEC S.p.A. NG CA 3

valido dal 22/12/2020 al 23/12/2023