




Particolare scala 1:50

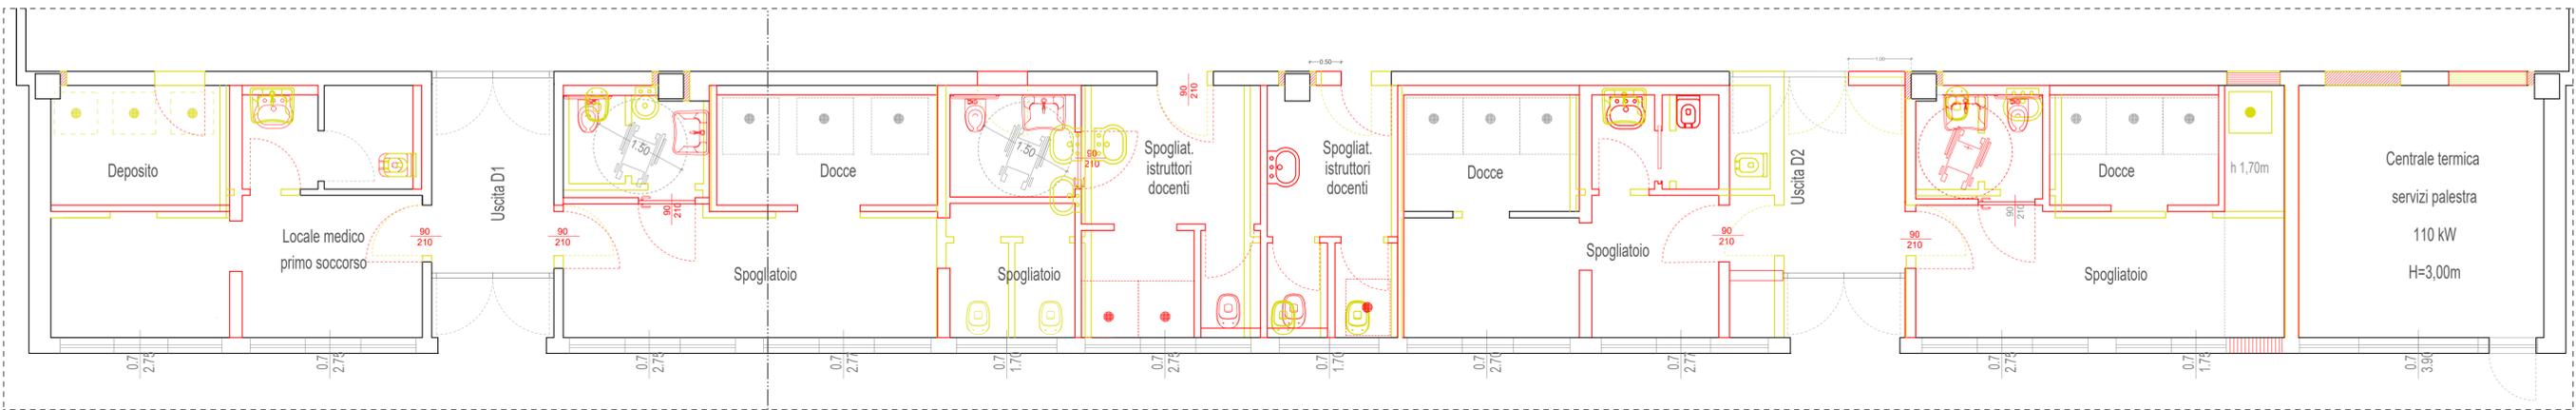

Piano Terra - palestra e spogliatoi 1:100

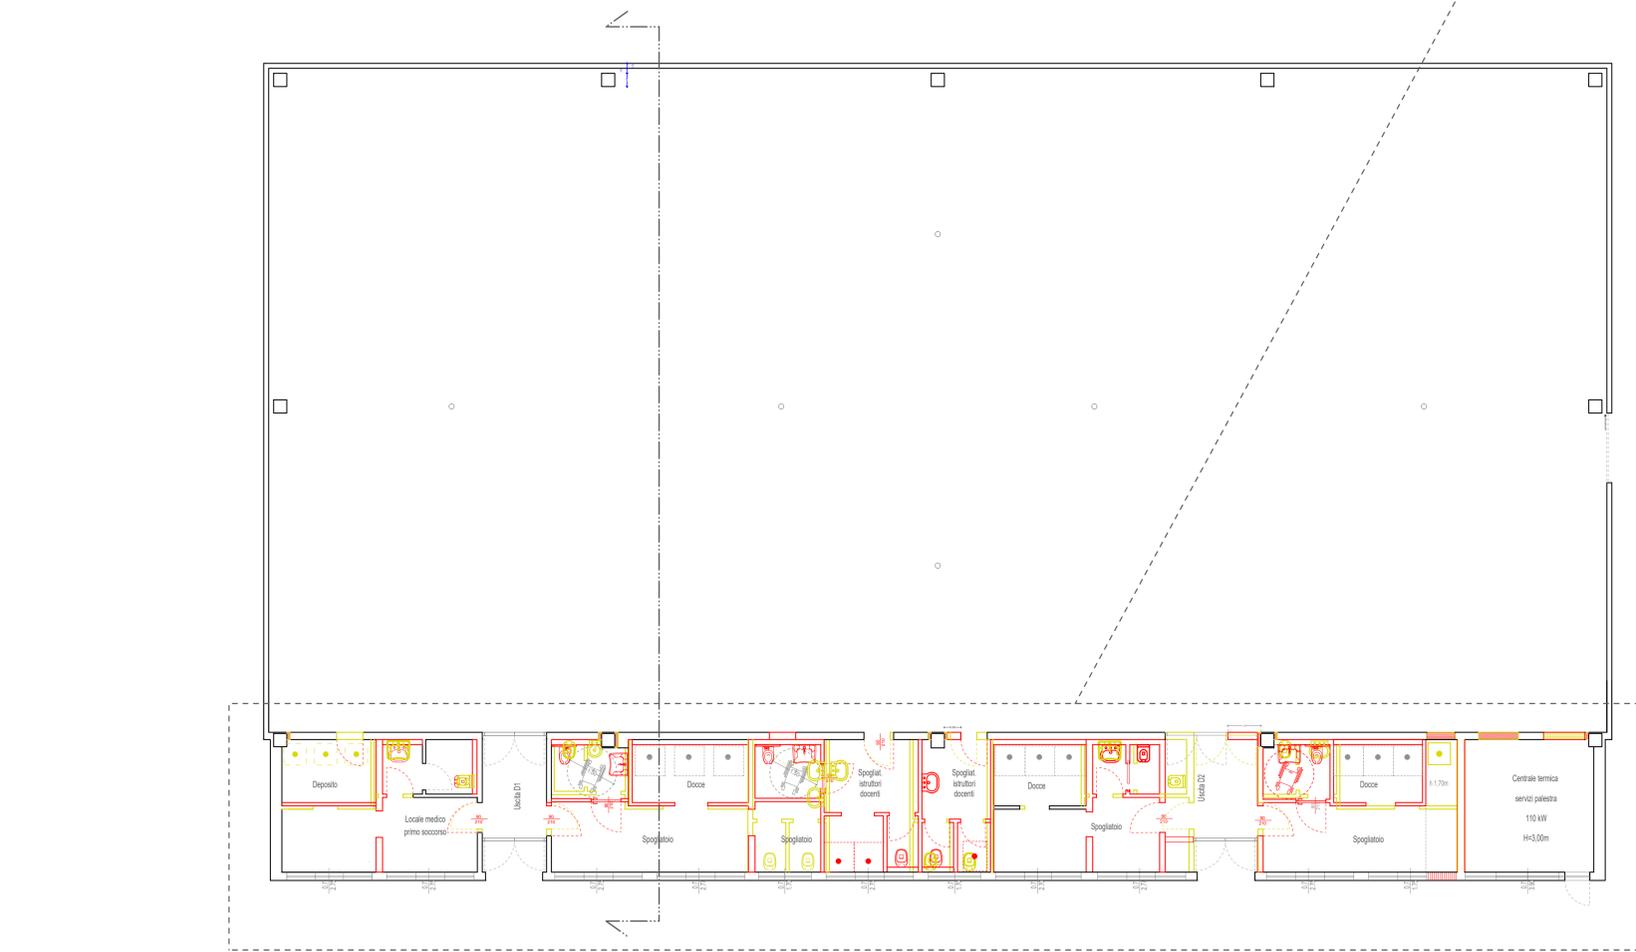

Sezione AA' 1:100

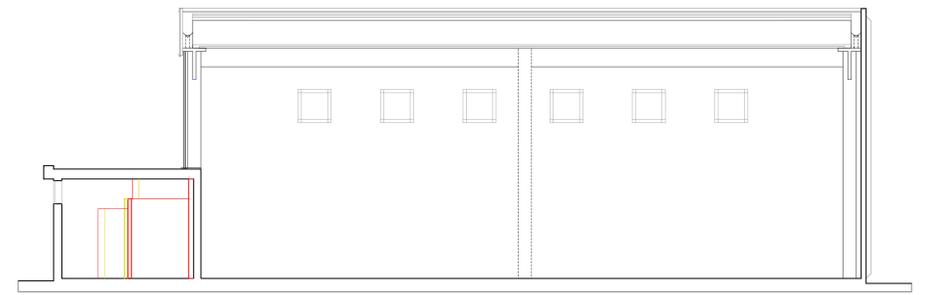

Prospetto Sud-Ovest 1:100



PROVINCIA DI PRATO  **Finanziato dall'Unione europea**
NextGenerationEU

Intervento "Finanziato dall'Unione Europea - NextGenerationEU" - PNRR - Missione 4 - Istruzione e ricerca - C1 - Investimento 1.3: "Piano per le infrastrutture per lo sport nelle scuole" - Adeguamento sismico della palestra della Scuola Secondaria Superiore Paolo Dagomari di Prato - CUP: I39I2200080006

Intervento di adeguamento sismico per la palestra della Scuola secondaria superiore "Paolo Dagomari" di Prato



Serie: **DEF-ESE**
Tavola: **TAV. 05**
Scala: **1:100**
1:50

Data Revisione "0": **04/05/2023**
Revisione: **0**
Data: **04/05/2023**

STATO SOVRAPPOSTO

AMMINISTRAZIONE PROVINCIALE DI PRATO
AREA TECNICA - Servizio Assetto e gestione del Territorio
Rup: Dott.ssa Rossella Bonciolini

Progettazione Architettonica, Strutturale e Coordinamento Generale:
studio tecnico edilprogetti s.r.l.
SOCIETÀ DI INGEGNERIA   
c.f. - c.c.i.a.a. Prato: 01129780488 p. tel. 05299770778
web: www.edilprogetti.com e-mail: info@edilprogetti.com
sede: via Giovanni Biondi, 4 - 59100 - Prato
tel. 0524.444.110 fax: 0524.444.481

Progettista:
Dott. Ing. Andrea Puggelli

Collaboratori:
Arch. Mirco Guastì

Revisione	Data	Disegnato	Oggetto della modifica	Approvato

Firmato da:

Puggelli Andrea

codice fiscale PGGNDR85H04G999M

num.serie: 134480099487653319756682938620265321965

emesso da: ArubaPEC S.p.A. NG CA 3

valido dal 22/12/2020 al 23/12/2023