


## CENTRALE TERMICA

TUTTE LE APPARECCHIATURE, TUBAZIONI, VALVOLE, RACCORDI ETC PRESENTI NEL LOCALE "CENTRALE TERMICA" DOVRANNO ESSERE SMONTATE E RIMONTATE SECONDO LO SCHEMA DI MASSIMA RIPORTATO NEL PRESENTE ELABORATO. DOVRANNO ESSERE REDATTI A CURA DELL'IMPRESA INSTALLATRICE, UN ACCURATO INVENTARIO ED UN LA YOUT PARTICOI AREGGIATO PER LA SUCCESSIVA FEDELE RICOSTRUZIONE DEGLI IMPIANTI MECCANICI PRESENTI. QUALSIASI ELEMENTO, TUBAZIONE, APPARECCHIO, VALVOLE RACCORDO ETC, CHE DOVESSE ESSERE DANNEGGIATO O CHE RISULTASSE INUTILIZZABILE IN FASE DI SMONTAGGIO DOVRA' ESSERE SOSTITUITO CON ELEMENTO ANALOGO A CURA E SPESE DELL'IMPRESA INSTALLATRICE.

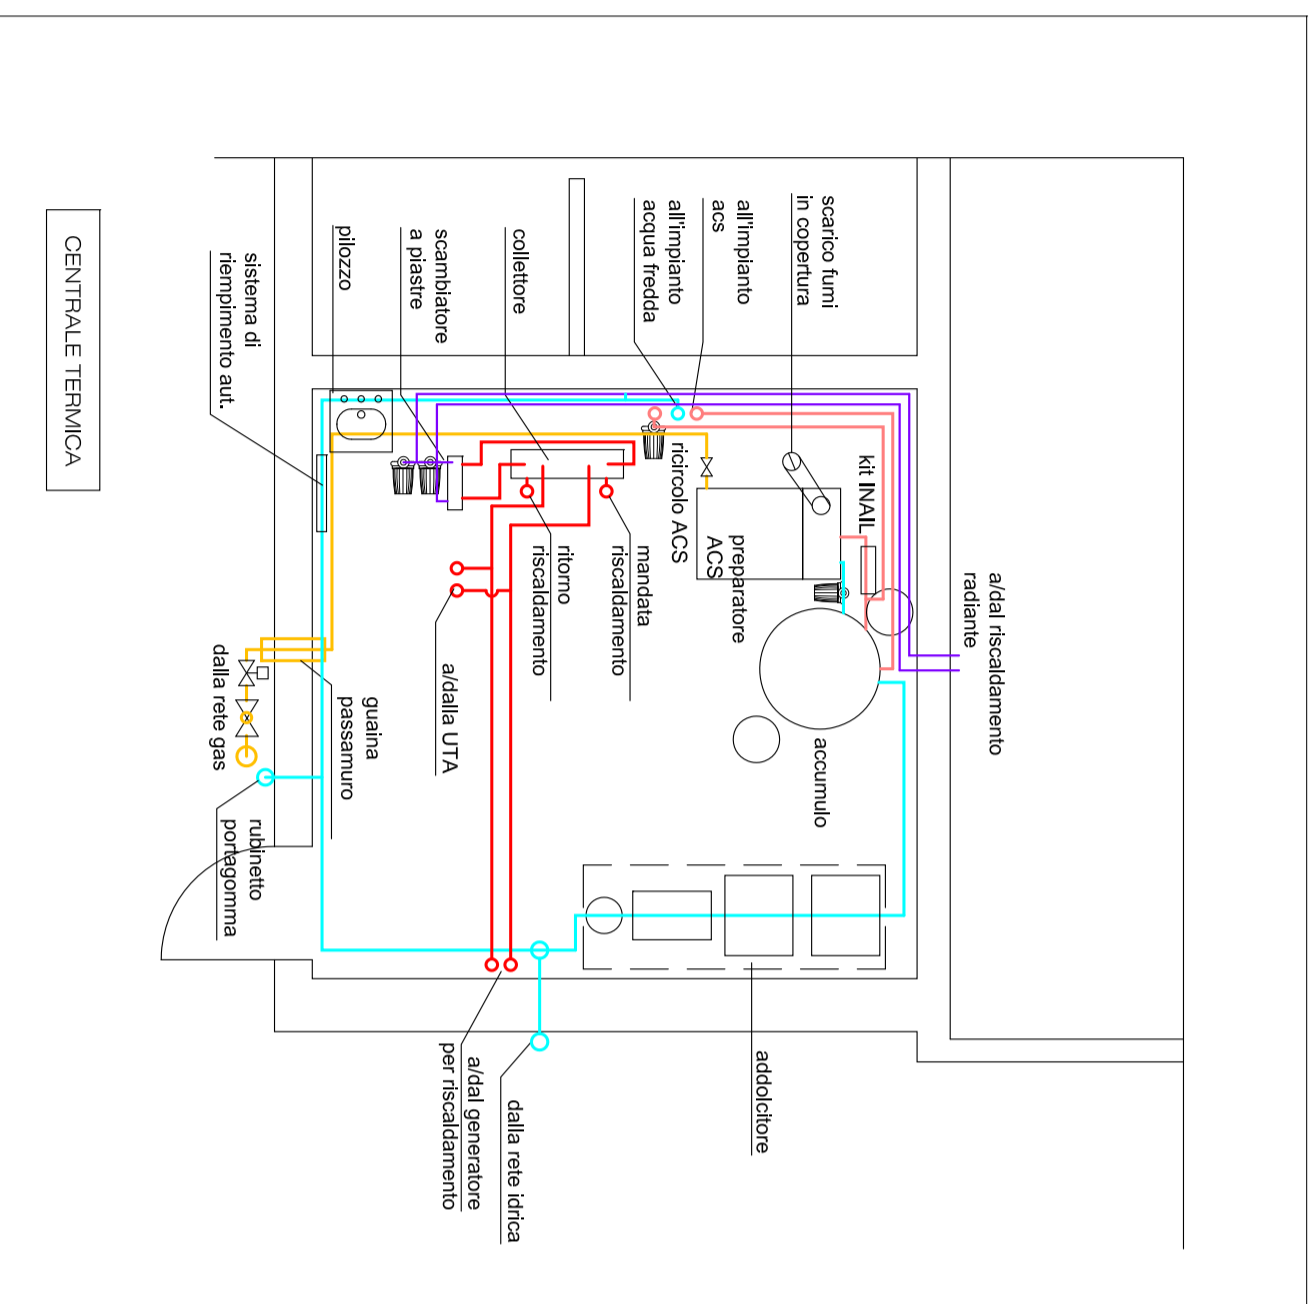

# PROVINCIA DI PRATO



Intervento "Finanziato dall'Unione Europea - NextGenerationEU" -PNRR - Missione 4 - Istruzione e ricerca - C1- Investimento 1.3: "Piano per le infrastrutture per lo sport nelle scuole" - Adeguamento sismico della palestra della Scuola Secondaria Superiore Paolo Dagomari di Prato - CUP: 13922000800006

Intervento di adeguamento sismico  
per la palestra della Scuola  
secondaria superiore  
"Paolo Dagomari" di Prato



Elaborato:

## CENTRALE TERMICA

Serie:  
**PIM.06**

Data Revisione "0":  
**25/05/2023**

Tavola:

**TAV. 01**

Revisione:  
**0**

Scala:  
**1:50**

Data:  
**25/05/2023**

Committente:

**AMMINISTRAZIONE PROVINCIALE DI PRATO**  
**AREA TECNICA - Servizio Assetto e gestione del Territorio**  
**Rup: Dott.ssa Rossella Bonciolini**

Progettazione Architettonica, Strutturale e Coordinamento Generale:



**studio tecnico edilprogetti s.r.l.**

**SOCIETÀ DI INGEGNERIA**

cl. - c.c.i.a.a. a Prato: 0128790488 p.iva: 02089676979  
web page: www.edilprogetti.com e-mail: info@edilprogetti.com

sece: via Giovanni Bono, 4 - 58100 - Prato  
tel: 0574 444 112 fax: 0574 448 481

Progettista:

**Dott. Ing. Luigi Tomay**

Collaboratori:

Revisione	Data	Disegnato	Oggetto della modifica	Approvato

Progetto:

Firmato da:

**Tomay Luigi**

codice fiscale TMYLGU71S16G999R

num.serie: 85693886889564218450771658330040716866

emesso da: ArubaPEC S.p.A. NG CA 3

valido dal 02/11/2020 al 03/11/2023

**Puggelli Andrea**

codice fiscale PGGNDR85H04G999M

num.serie: 134480099487653319756682938620265321965

emesso da: ArubaPEC S.p.A. NG CA 3

valido dal 22/12/2020 al 23/12/2023