
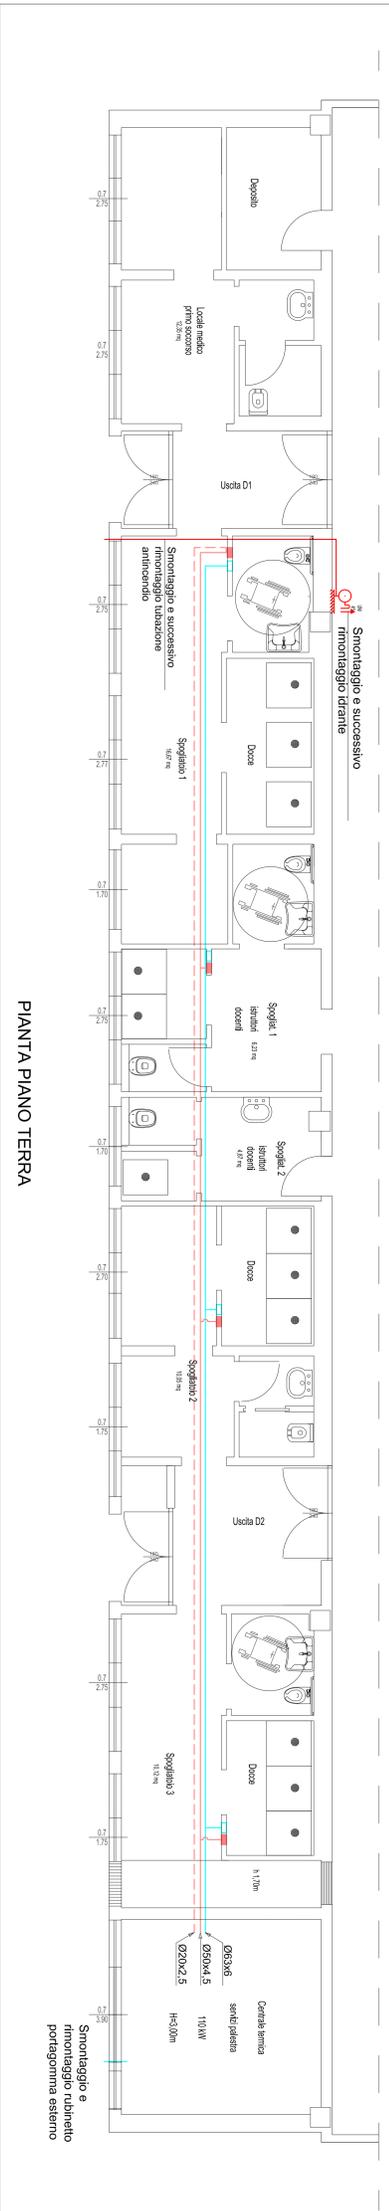
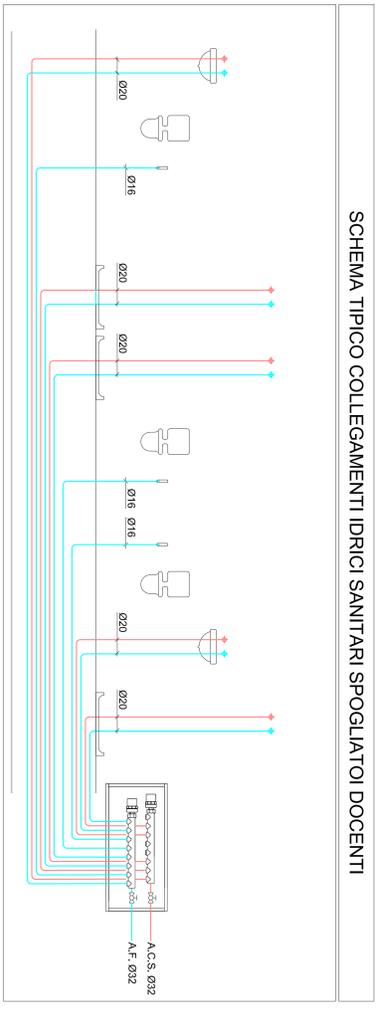


LEGENDA IMPIANTO IDRO - SANITARIO

	TUBAZIONE ACQUA FREDDA SANITARIA IN MULTISTRATO IN TRACCIA A PARETE E NEL SOTTOPAVIMENTO.
	TUBAZIONE ACQUA CALDA SANITARIA IN MULTISTRATO COIBENTATA IN TRACCIA A PARETE E NEL SOTTOPAVIMENTO.
	TUBAZIONE DI RIGIRCOLO ACQUA CALDA SANITARIA IN MULTISTRATO COIBENTATA IN TRACCIA A PARETE E NEL SOTTOPAVIMENTO.
	DIAMETRO ESTERNO TUBAZIONE IN MULTISTRATO PER SPESORE IN mm
	TUBAZIONE PER RIPRISTINO IDRANTE
	COLLETTORI PER ACQUA CALDA E FREDDA POTABILE

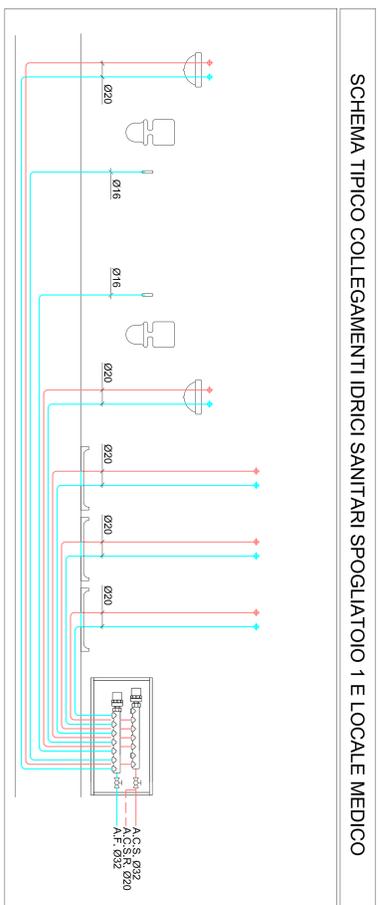

PROVINCIA DI PRATO
 Intervento di adeguamento sismico per la palestra della Scuola secondaria superiore "Paolo Dagomari" di Prato

STATO DI PROGETTO DISTRIBUZIONE IDRICA

Scale: P.M. 07
 Tavola: TAV. 02
 Foglio: 1/50

26/09/2023

AMMINISTRAZIONE PROVINCIALE DI PRATO
 AREA TECNICA - Servizio Assetto e gestione del Territorio
 RUP: Dott.ssa Rossella Bonciolini

Progettista: Dott. Ing. Luigi Tomay

Firmato da:

Tomay Luigi

codice fiscale TMYLGU71S16G999R

num.serie: 85693886889564218450771658330040716866

emesso da: ArubaPEC S.p.A. NG CA 3

valido dal 02/11/2020 al 03/11/2023

Puggelli Andrea

codice fiscale PGGNDR85H04G999M

num.serie: 134480099487653319756682938620265321965

emesso da: ArubaPEC S.p.A. NG CA 3

valido dal 22/12/2020 al 23/12/2023