



PROVINCIA DI PRATO

AREA TECNICA
SERVIZIO ASSETTO E GESTIONE DEL TERRITORIO

VIA RICASOLI N.25 59100 - PRATO

Protocollo d'intesa del 28.08.2018
"Verifica dei ponti prioritari"

**INTERVENTO DI CONSOLIDAMENTO STRUTTURALE
DEL PONTE LUNGO LA SR325 AL KM 48+800
NEL COMUNE DI VERNIO (PO)**

**Progetto definitivo-esecutivo CIG Z7330F83FF
CUP I57H20004330003**

Responsabile Unico del Procedimento:
ING. ELISA GORGAI - Provincia Prato

Progettista:

ING. GALILEO INNOCENTI
via Case Basse 25
51037 - Montale (PT)
cel. 320.8442245
tel. fax 0573.764654
e.mail: galileo.innocenti@gmail.com
pec: galileo.innocenti@ingpec.eu



PIANO PARTICELLARE DI ESPROPRIO

1:100

scala

T09

elaborato

DATA: Novembre 2021

| 01 | NOV/2021 | | G.I. | G.I. | G.I. |
|-------|----------|-------------|---------|-------------|-----------|
| EMIS. | DATA | DESCRIZIONE | REDATTO | CONTROLLATO | APPROVATO |
| | | | | | |

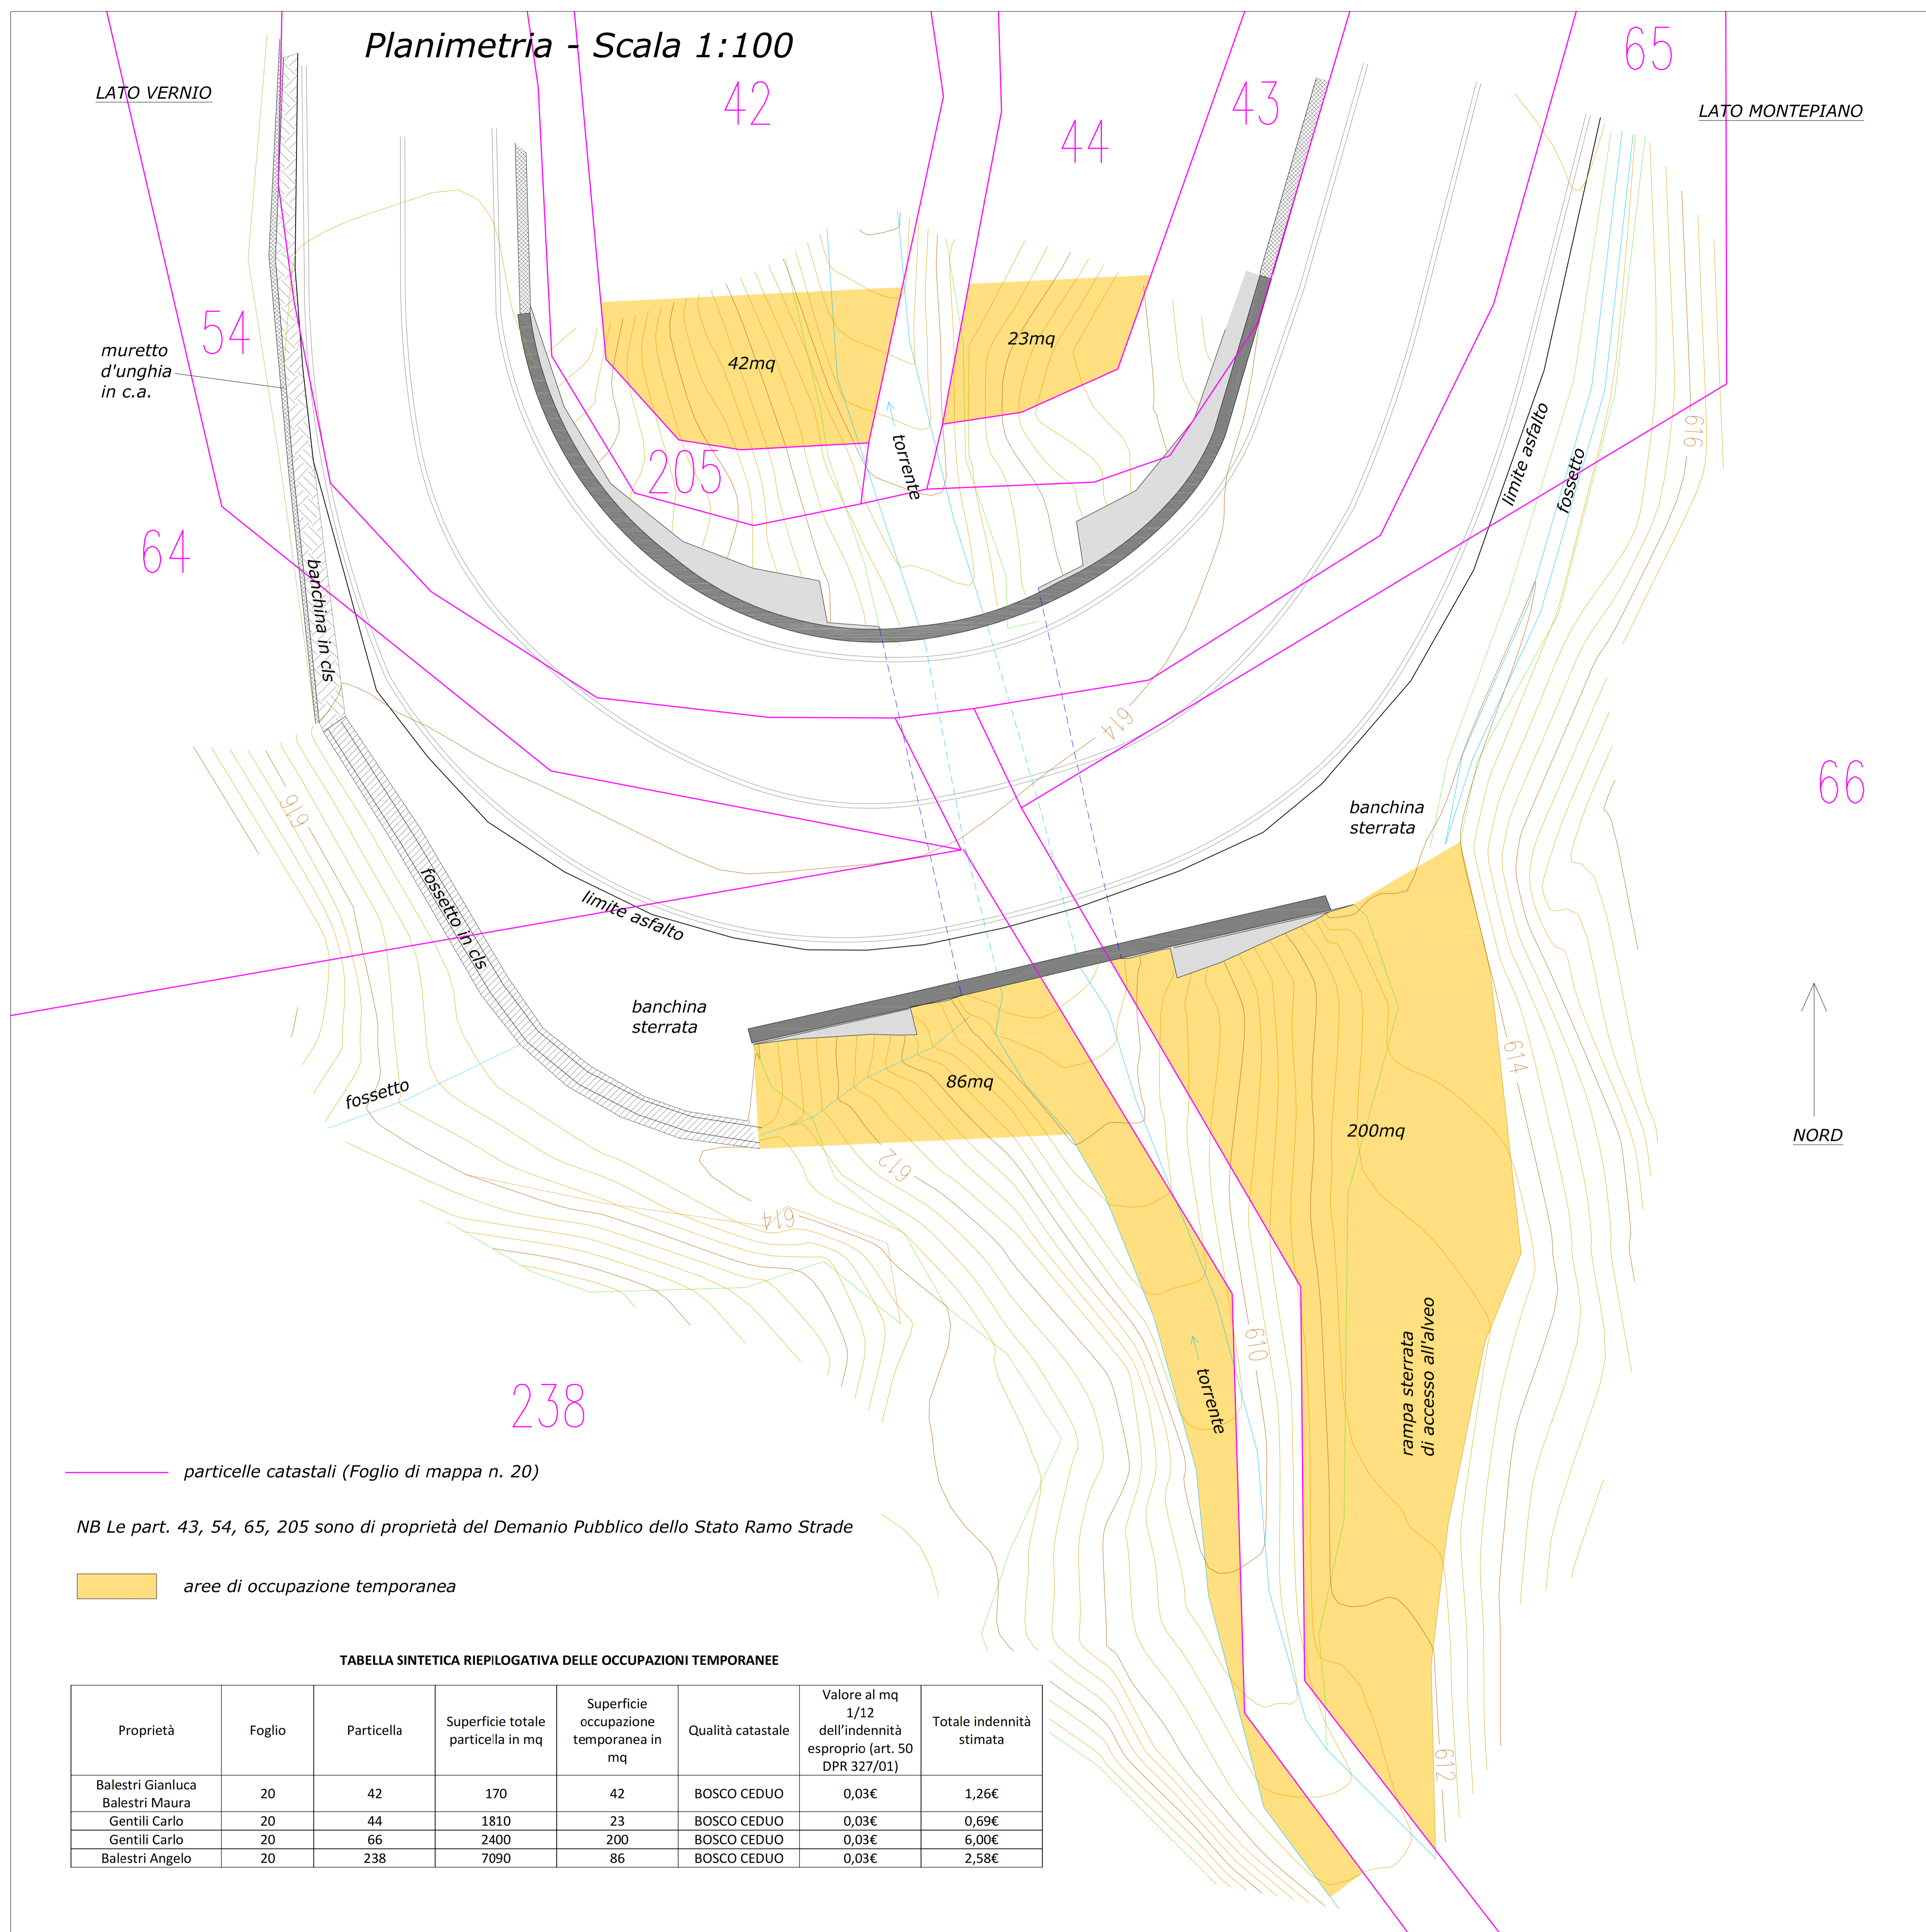


TABELLA SINTETICA RIEPILOGATIVA DELLE OCCUPAZIONI TEMPORANEE

| Proprietà | Foglio | Particella | Superficie totale particella in mq | Superficie occupazione temporanea in mq | Qualità catastale | Valore al mq 1/12 dell'indennità esproprio (art. 50 DPR 327/01) | Totale indennità stimata |
|-------------------------------------|--------|------------|------------------------------------|---|-------------------|---|--------------------------|
| Balestri Gianluca Balestri Maura | 20 | 42 | 170 | 42 | BOSCO CEDUO | 0,03€ | 1,26€ |
| Gentili Carlo | 20 | 44 | 1810 | 23 | BOSCO CEDUO | 0,03€ | 0,69€ |
| Gentili Carlo | 20 | 66 | 2400 | 200 | BOSCO CEDUO | 0,03€ | 6,00€ |
| Balestri Angelo | 20 | 238 | 7090 | 86 | BOSCO CEDUO | 0,03€ | 2,58€ |

Firmato da:

innocenti galileo

codice fiscale NNCGLL80T23D612V

num.serie: 134616788080758559839945116143828612120

emesso da: ArubaPEC S.p.A. NG CA 3

valido dal 19/12/2020 al 20/12/2023