



PROVINCIA DI PRATO

AREA TECNICA
SERVIZIO ASSETTO E GESTIONE DEL TERRITORIO

VIA RICASOLI N.25 59100 - PRATO

Protocollo d'intesa del 28.08.2018
"Verifica dei ponti prioritari"

INTERVENTO DI CONSOLIDAMENTO STRUTTURALE DEL PONTE LUNGO LA SR325 AL KM 48+800 NEL COMUNE DI VERNIO (PO)

Progetto definitivo-esecutivo CIG Z7330F83FF
CUP I57H20004330003

Responsabile Unico del Procedimento:
ING. ELISA GORGAI - Provincia Prato

Progettista:
ING. GALILEO INNOCENTI
via Case Basse 25
51037 - Montale (PT)
cel. 320.8442245
tel. fax 0573.764654
e.mail: galileo.innocenti@gmail.com
pec: galileo.innocenti@ingpec.eu



LAYOUT DI CANTIERE FASE 4

1:100

SIC 3



DATA: Novembre 2021

scala

elaborato

EMIS.	DATA	DESCRIZIONE	REDATTO	CONTROLLATO	APPROVATO
01	NOV/2021				

Individuazione cantiere base

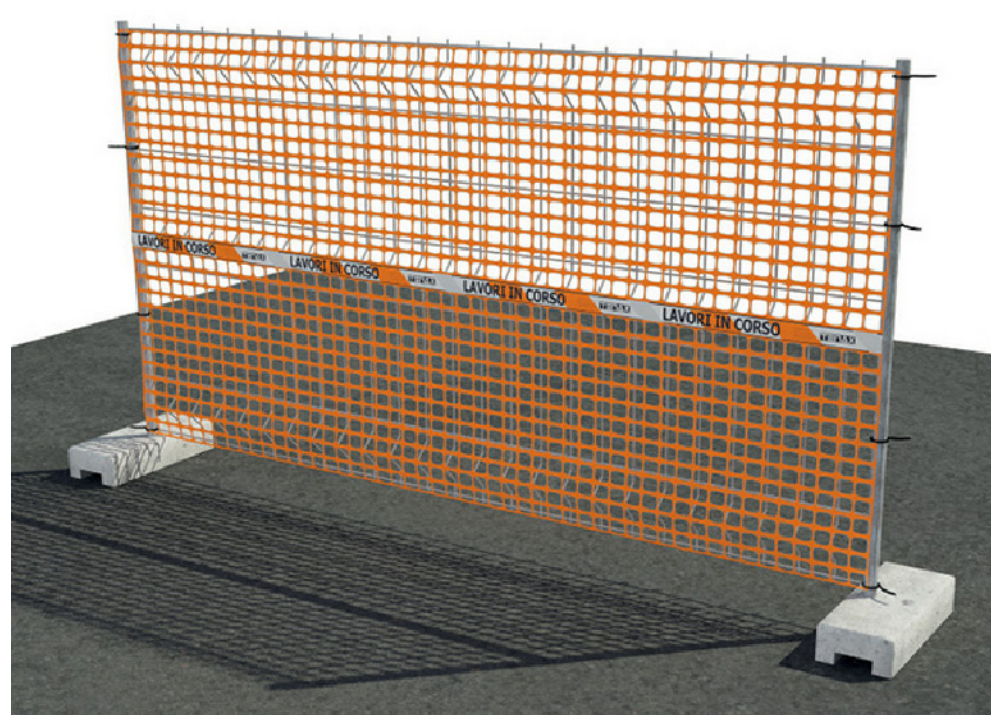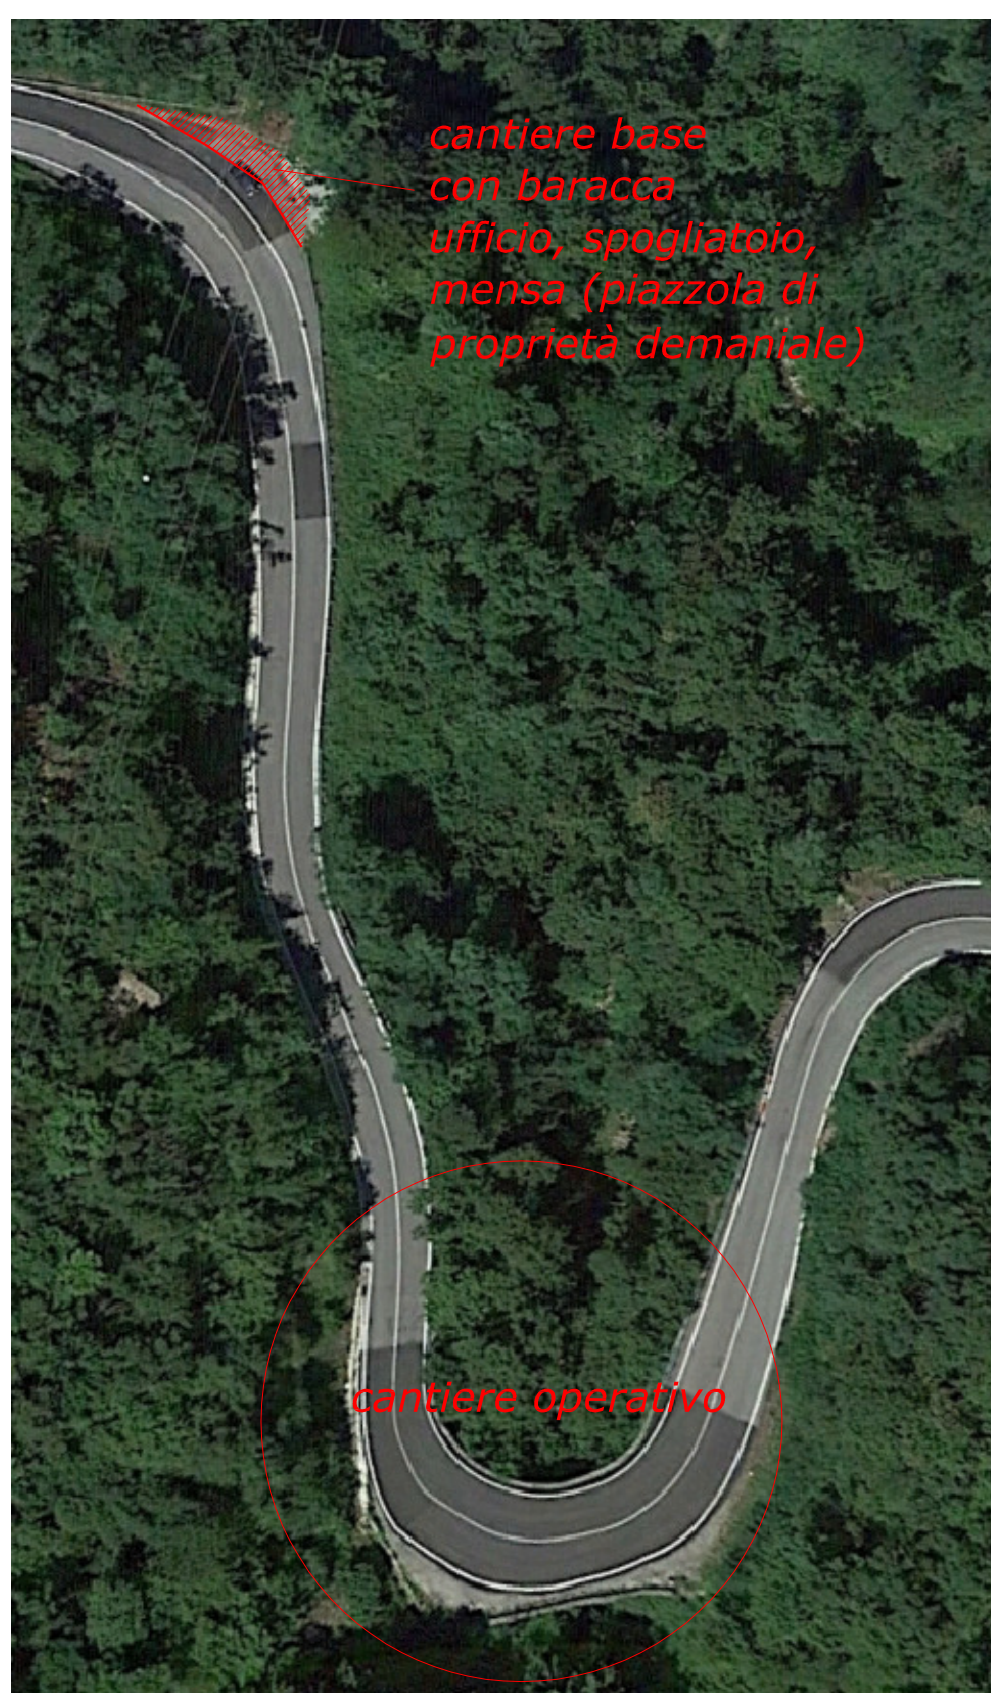


Tipologico recinzione in pannelli elettrozincati



Tipologico new jersey ed elementi terminali con rete sommitale e catadiottri bifacciali

Planimetria - Scala 1:100

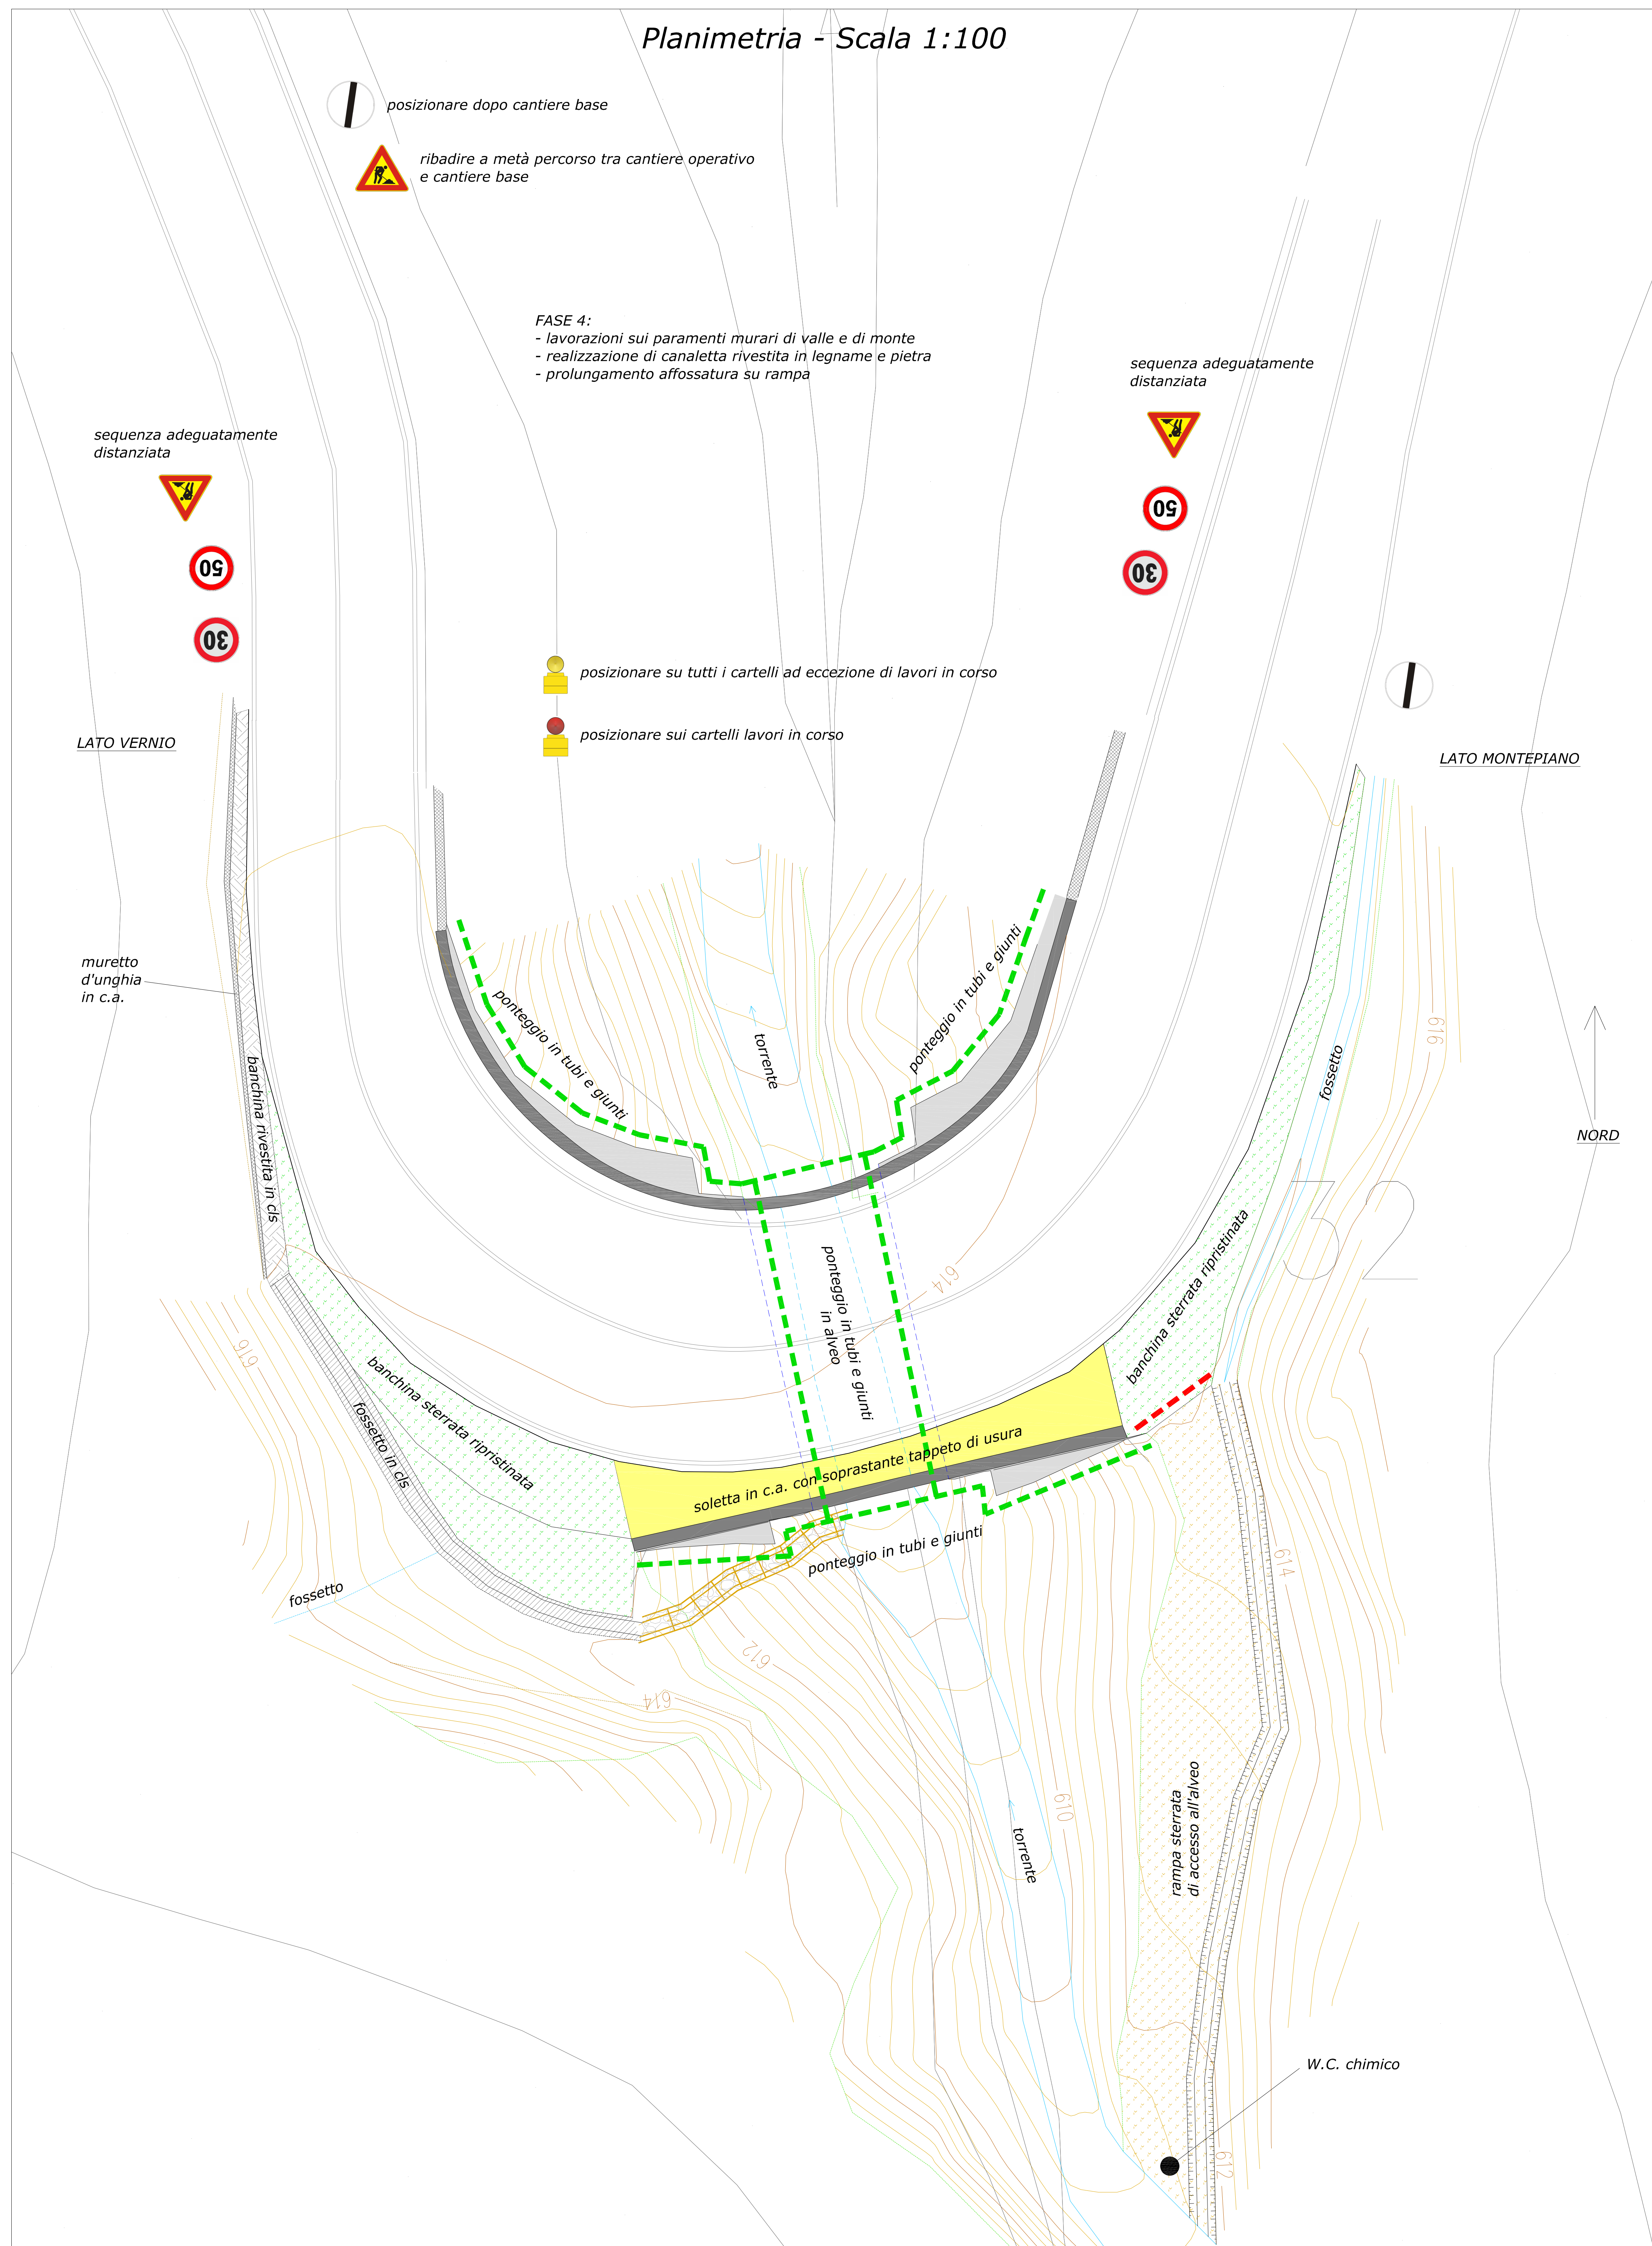

FASE 4:
- lavorazioni sui paramenti murari di valle e di monte
- realizzazione di canaletta rivestita in legname e pietra
- prolungamento affossatura su rampa

sequenza adeguatamente distanziata

sequenza adeguatamente distanziata

posizionare su tutti i cartelli ad eccezione di lavori in corso

posizionare sui cartelli lavori in corso

LATO VERNIO

LATO MONTEPIANO

NORD

Firmato da:

innocenti galileo

codice fiscale NNCGLL80T23D612V

num.serie: 134616788080758559839945116143828612120

emesso da: ArubaPEC S.p.A. NG CA 3

valido dal 19/12/2020 al 20/12/2023