



Piano particellare: occupazioni temporanee - scala 1:200

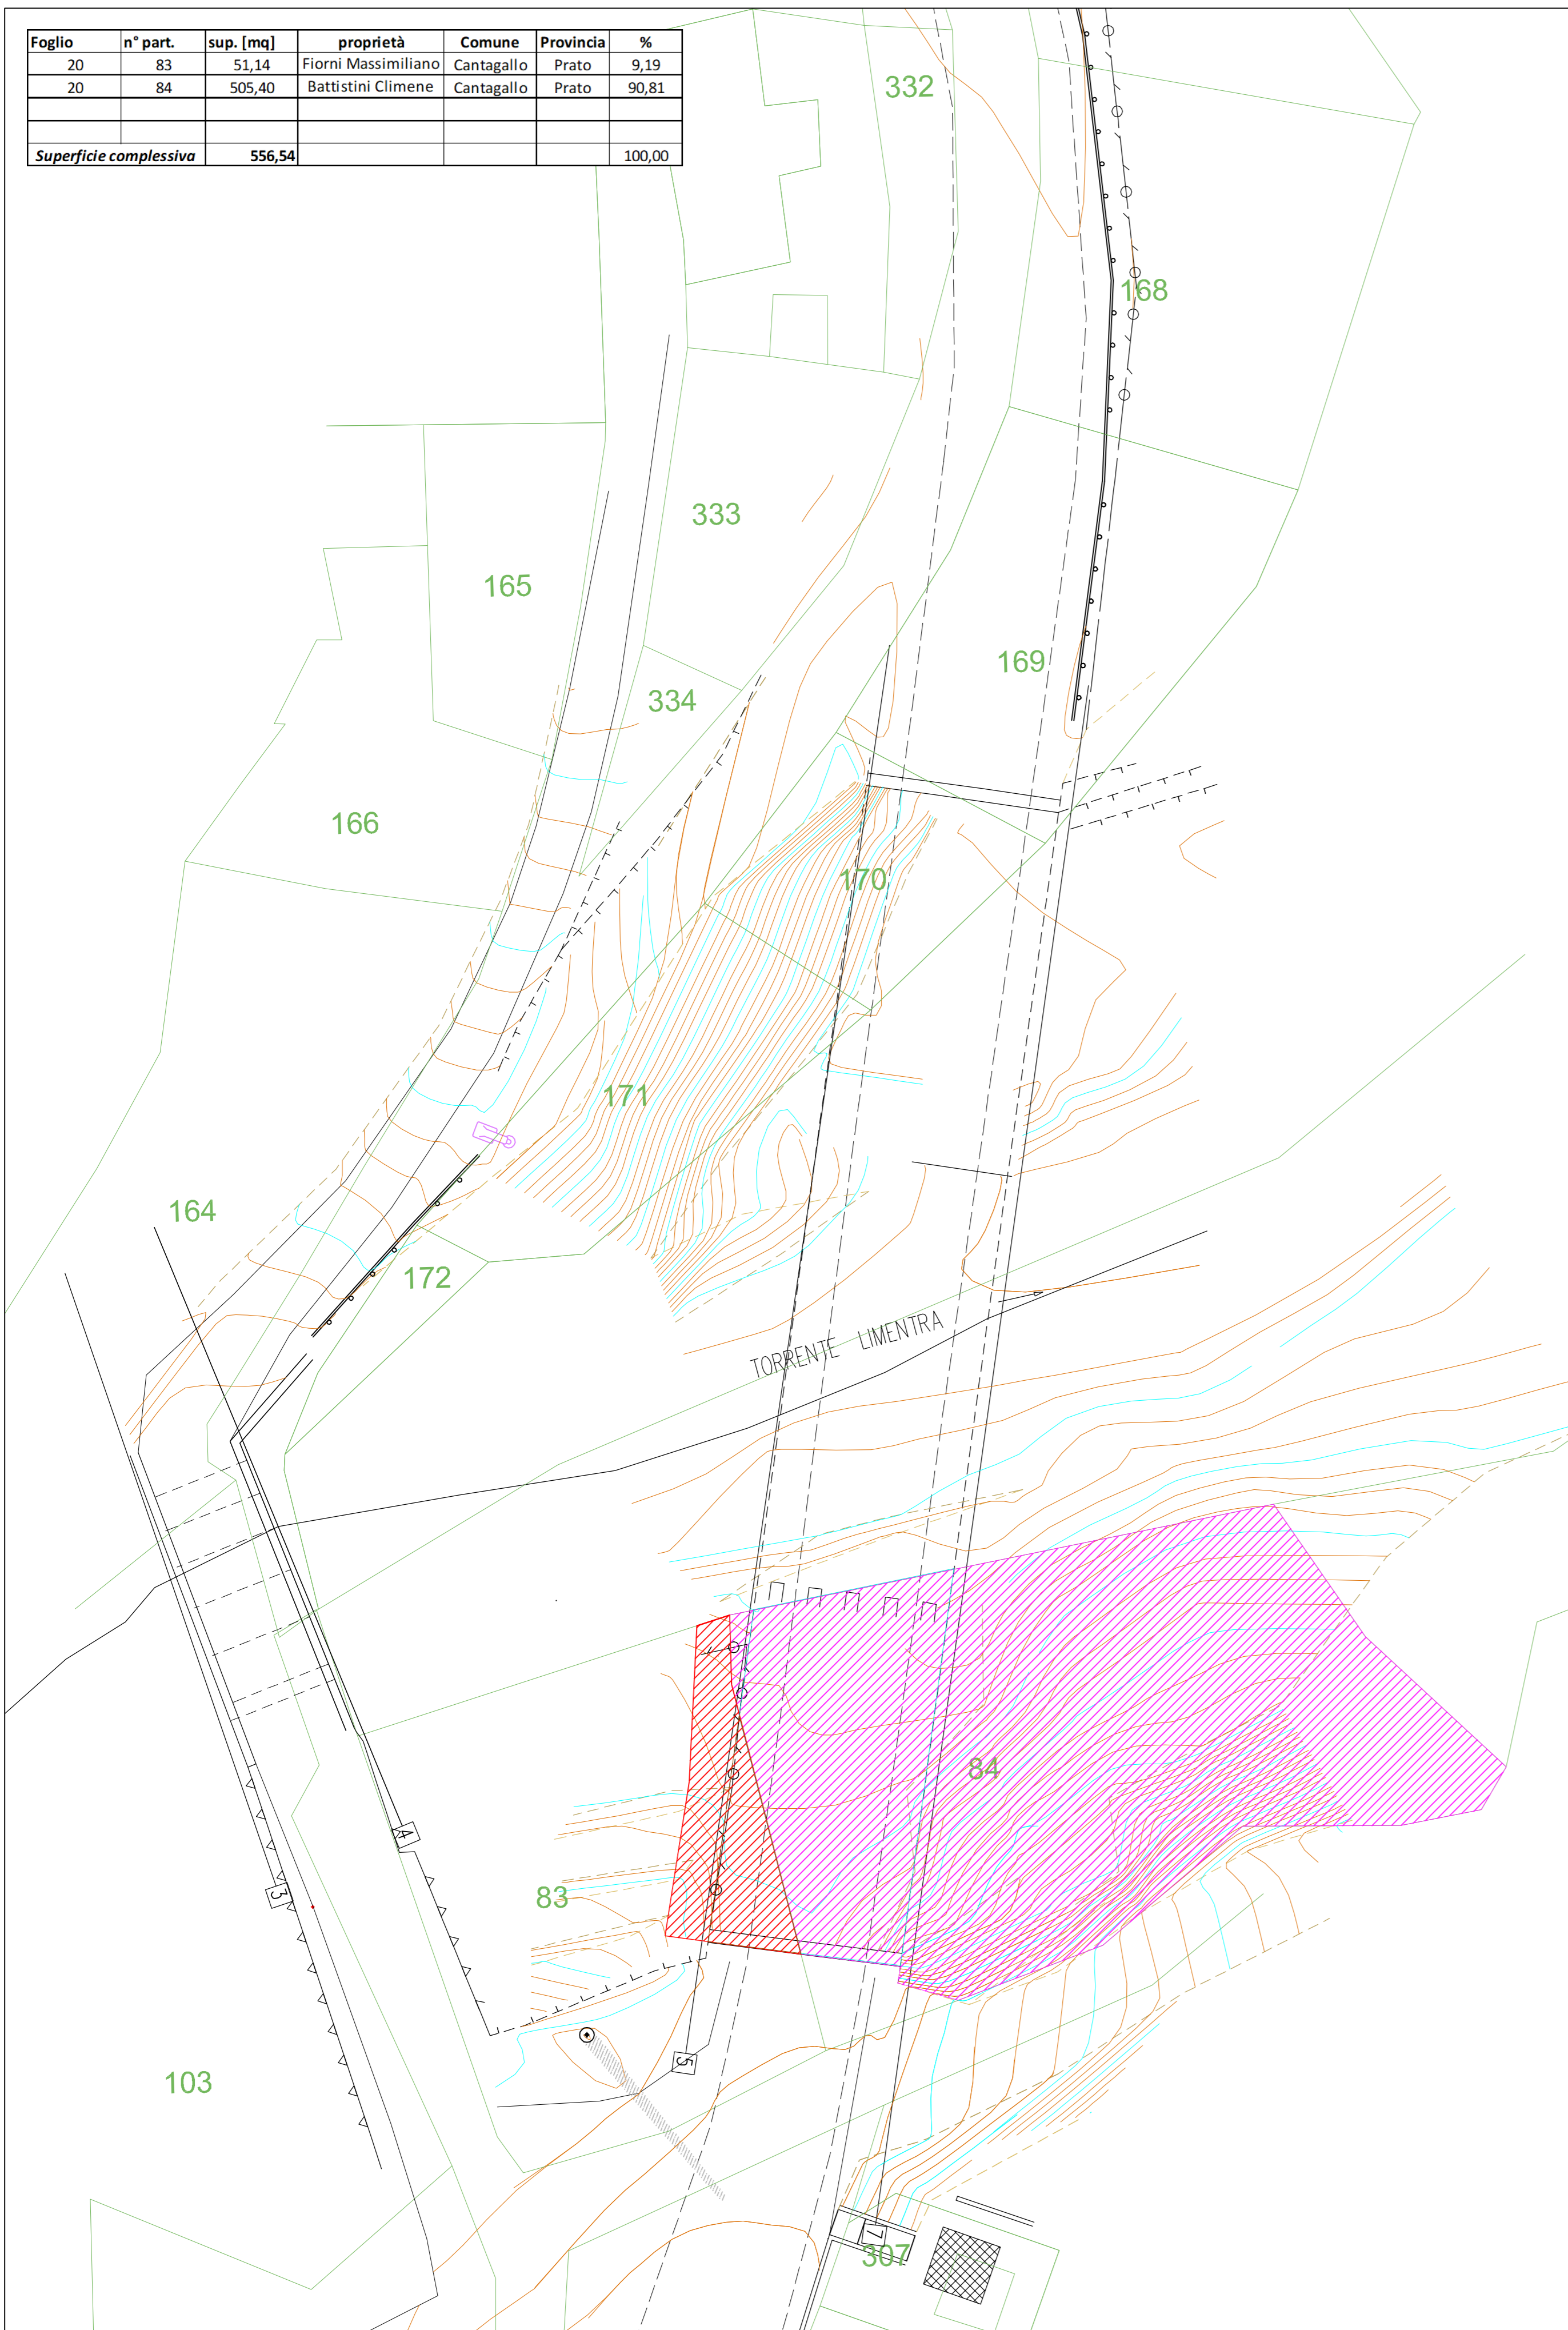

Foglio	n° part.	sup. [mq]	proprietà	Comune	Provincia	%
20	83	51,14	Fiorni Massimiliano	Cantagallo	Prato	9,19
20	84	505,40	Battistini Climene	Cantagallo	Prato	90,81
<b>Superficie complessiva</b>		<b>556,54</b>				<b>100,00</b>

Piano particellare: aree interessate dall'infrastruttura ponte e viabilità - scala 1:200

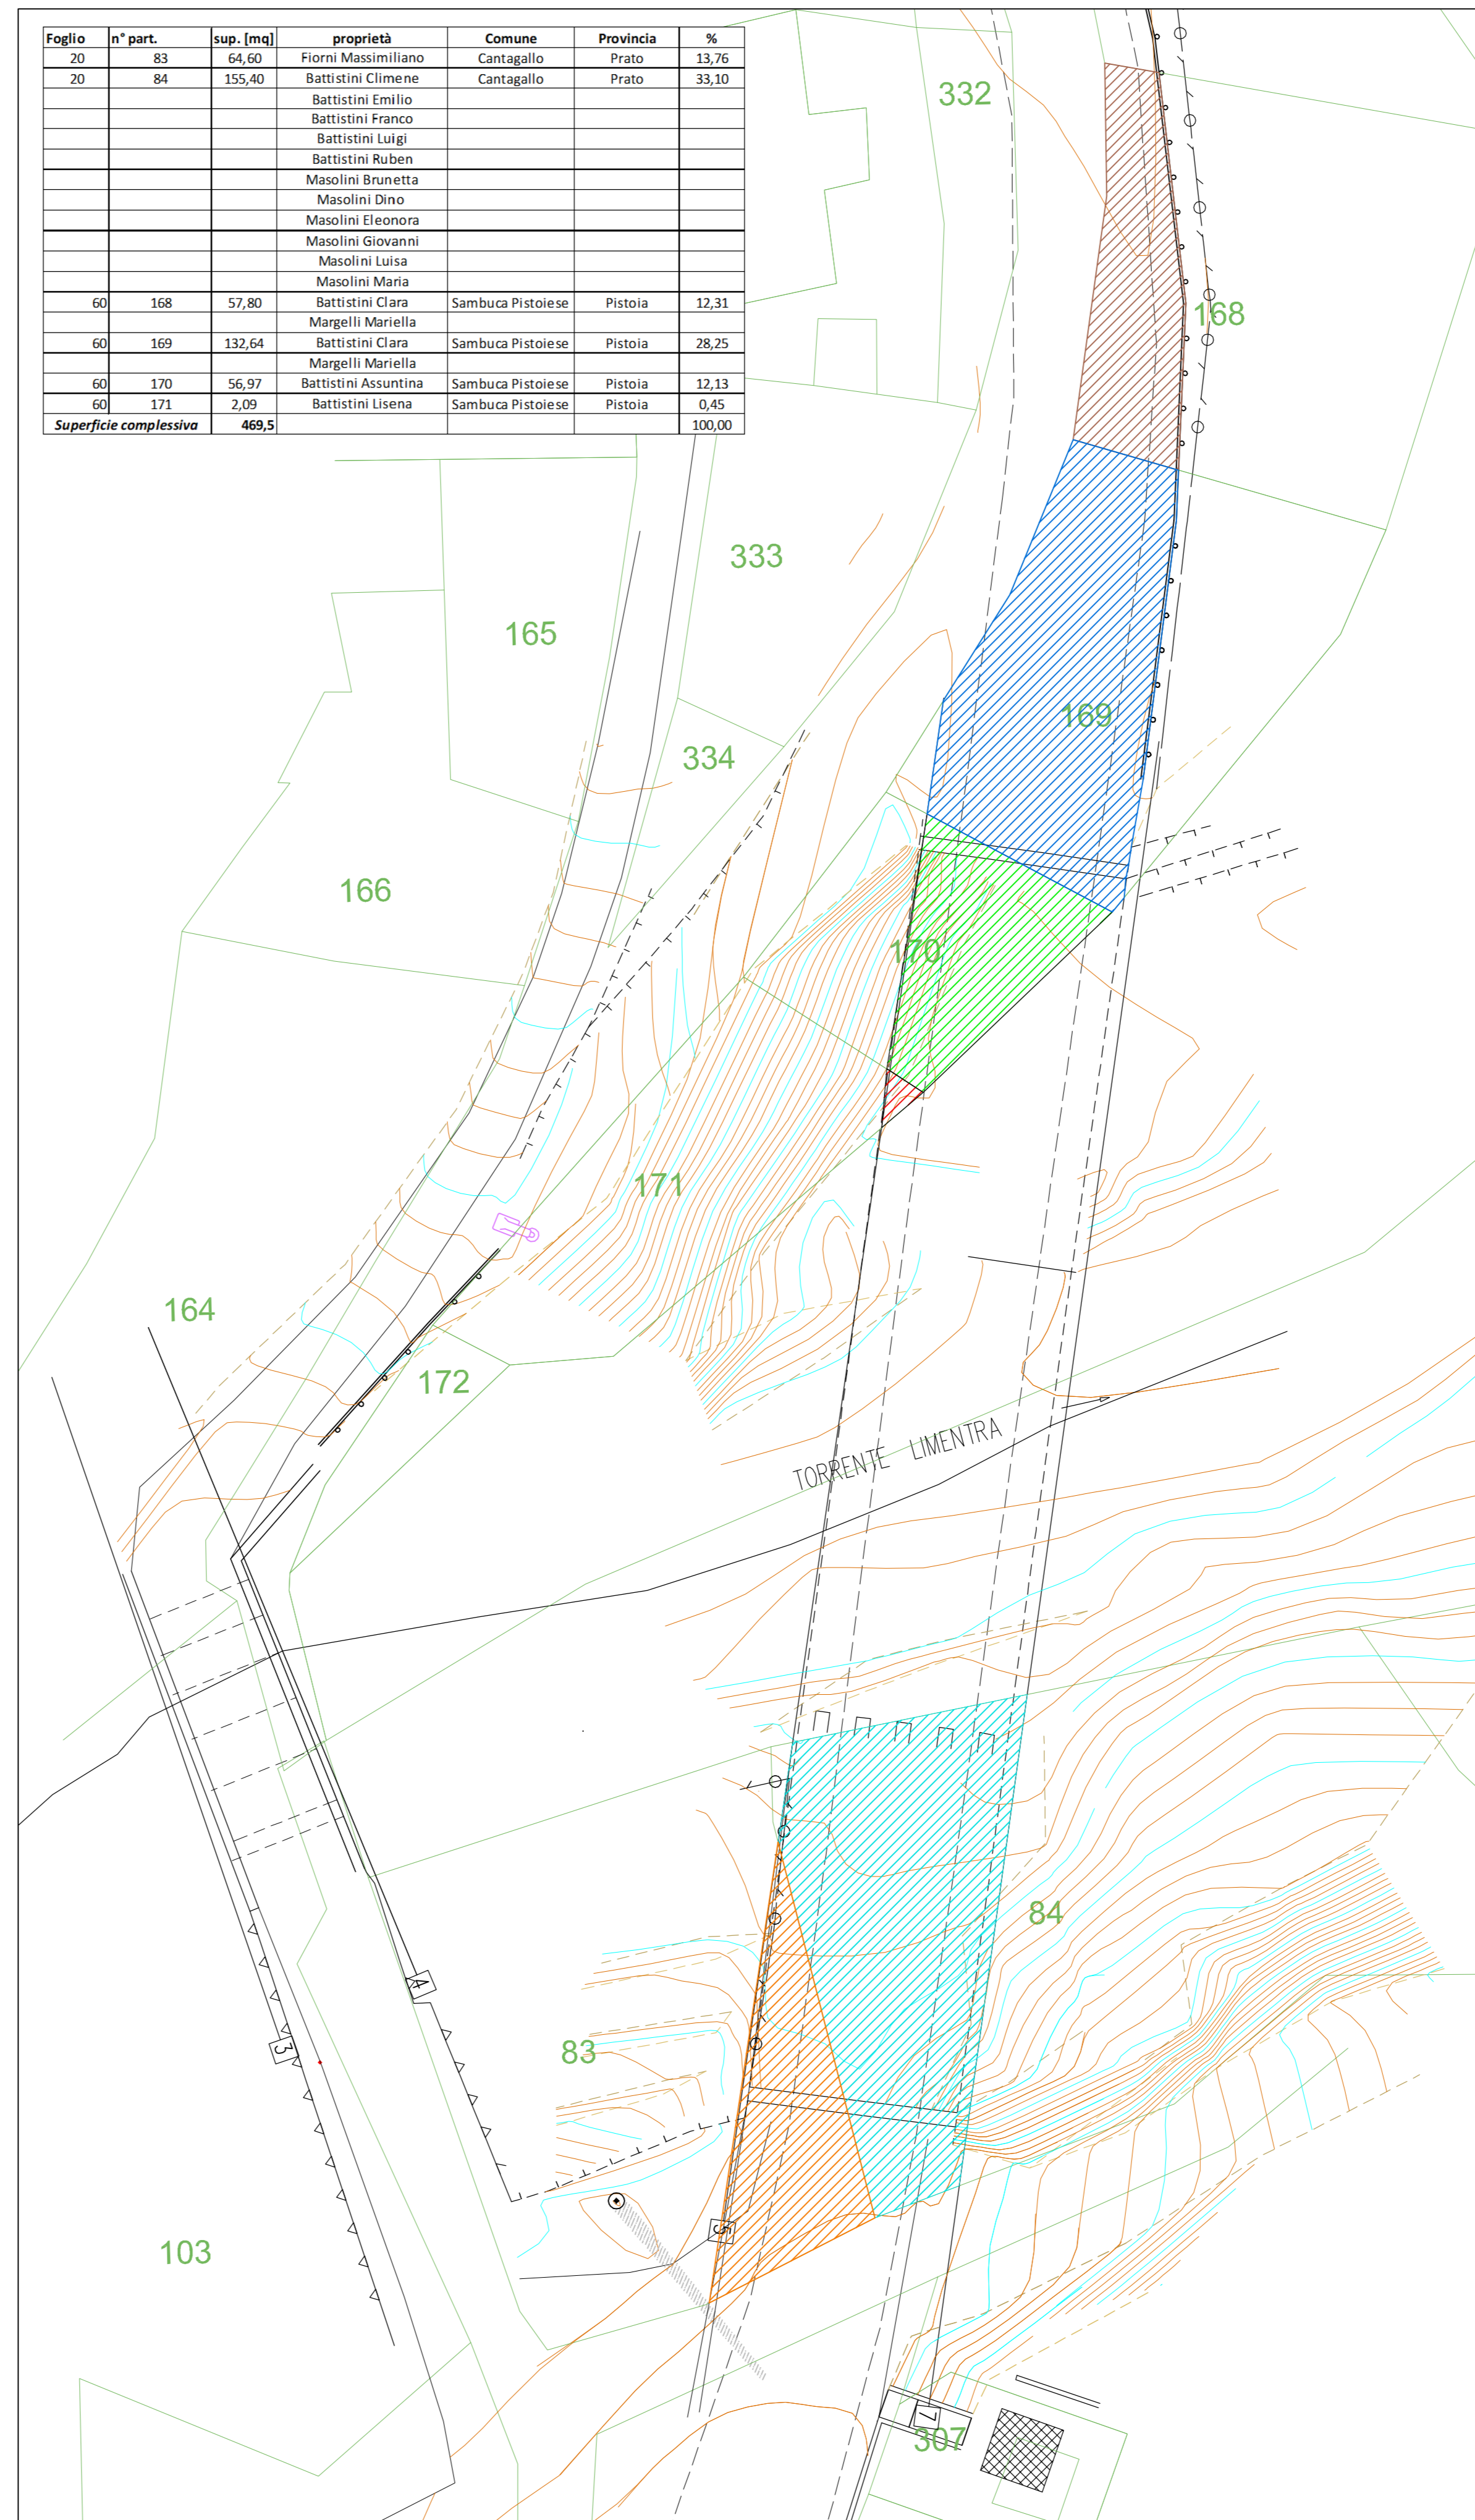

Foglio	n° part.	sup. [mq]	proprietà	Comune	Provincia	%
20	83	64,60	Fiorni Massimiliano	Cantagallo	Prato	13,76
20	84	155,40	Battistini Climene	Cantagallo	Prato	33,10
			Battistini Emilio			
			Battistini Franco			
			Battistini Luigi			
			Battistini Ruben			
			Masolini Brunetta			
			Masolini Dino			
			Masolini Eleonora			
			Masolini Giovanni			
			Masolini Luisa			
			Masolini Maria			
60	168	57,80	Battistini Clara	Sambuca Pistoiese	Pistoia	12,31
			Margelli Mariella			
60	169	132,64	Battistini Clara	Sambuca Pistoiese	Pistoia	28,25
			Margelli Mariella			
60	170	56,97	Battistini Assuntina	Sambuca Pistoiese	Pistoia	12,13
60	171	2,09	Battistini Lisena	Sambuca Pistoiese	Pistoia	0,45
<b>Superficie complessiva</b>		<b>469,5</b>				<b>100,00</b>

**PROGRAMMA STRAORDINARIO DI MANUTENZIONE DELLA RETE VIARIA 2020-2024**  
 previsto dal DM 123 del 19/03/2020 - "Finanziamento degli interventi relativi a programmi straordinari di manutenzione della rete viaria di province e città metropolitane. Integrazione al programma previsto dal decreto ministeriale prot. 49 del 16 febbraio 2018"



**CONSOLIDAMENTO STRUTTURALE DEL PONTE LUNGO LA SP3 "DELL'ACQUERINO" AL KM 0+000 NEL COMUNE DI CANTAGALLO (PO)**  
 Progetto Definitivo

**COMMITTENTE:**  
 Provincia di Prato  
 AREA TECNICA  
 Servizio assetto e gestione del territorio

**PROGETTISTA:**  
 ING. CARLOTTA SANESI  
 Via Carlo Paoletti n. 31 - 59100 Prato  
 C.F.: SNSCL789636999Z  
 P.IVA: 025027290977

**PROGETTISTA E DDLL:**  
 ING. FEDERICO TORRI  
 Via R. Mulè n.25 - 59100 Prato  
 C.F.: TRRFRC900076599A  
 P.IVA: 02501510974

**COLLABORAZIONE IDRAULICA**  
**HYDROGEO** ING. GIACOMO GAZZINI  
INGEGNERIA  
 Via Andrea 107/B - 05134 Firenze  
 Tel. 055 650995 - P.IVA 0142000451

**CONSULENZA AMBIENTALE**  
 Dott.ssa Claudia Capponi

ELABORATO: **T.04**

OGGETTO: **TAVOLA PARTICELLARE**

SCALA: **1:200**

DATA: **DICEMBRE 2021**

DESCRIZIONE	PROG.	VER-APP.	DATA

Firmato da:

**CARLOTTA SANESI**

codice fiscale SNSCLT89E68G999Z

num.serie: 823276166377306904

emesso da: ArubaPEC EU Qualified Certificates CA G1

valido dal 28/01/2021 al 28/01/2024

**FEDERICO TORRI**

codice fiscale TRRFRC90D07G999A

num.serie: 3285044871664221314

emesso da: ArubaPEC EU Qualified Certificates CA G1

valido dal 13/05/2020 al 13/05/2023