
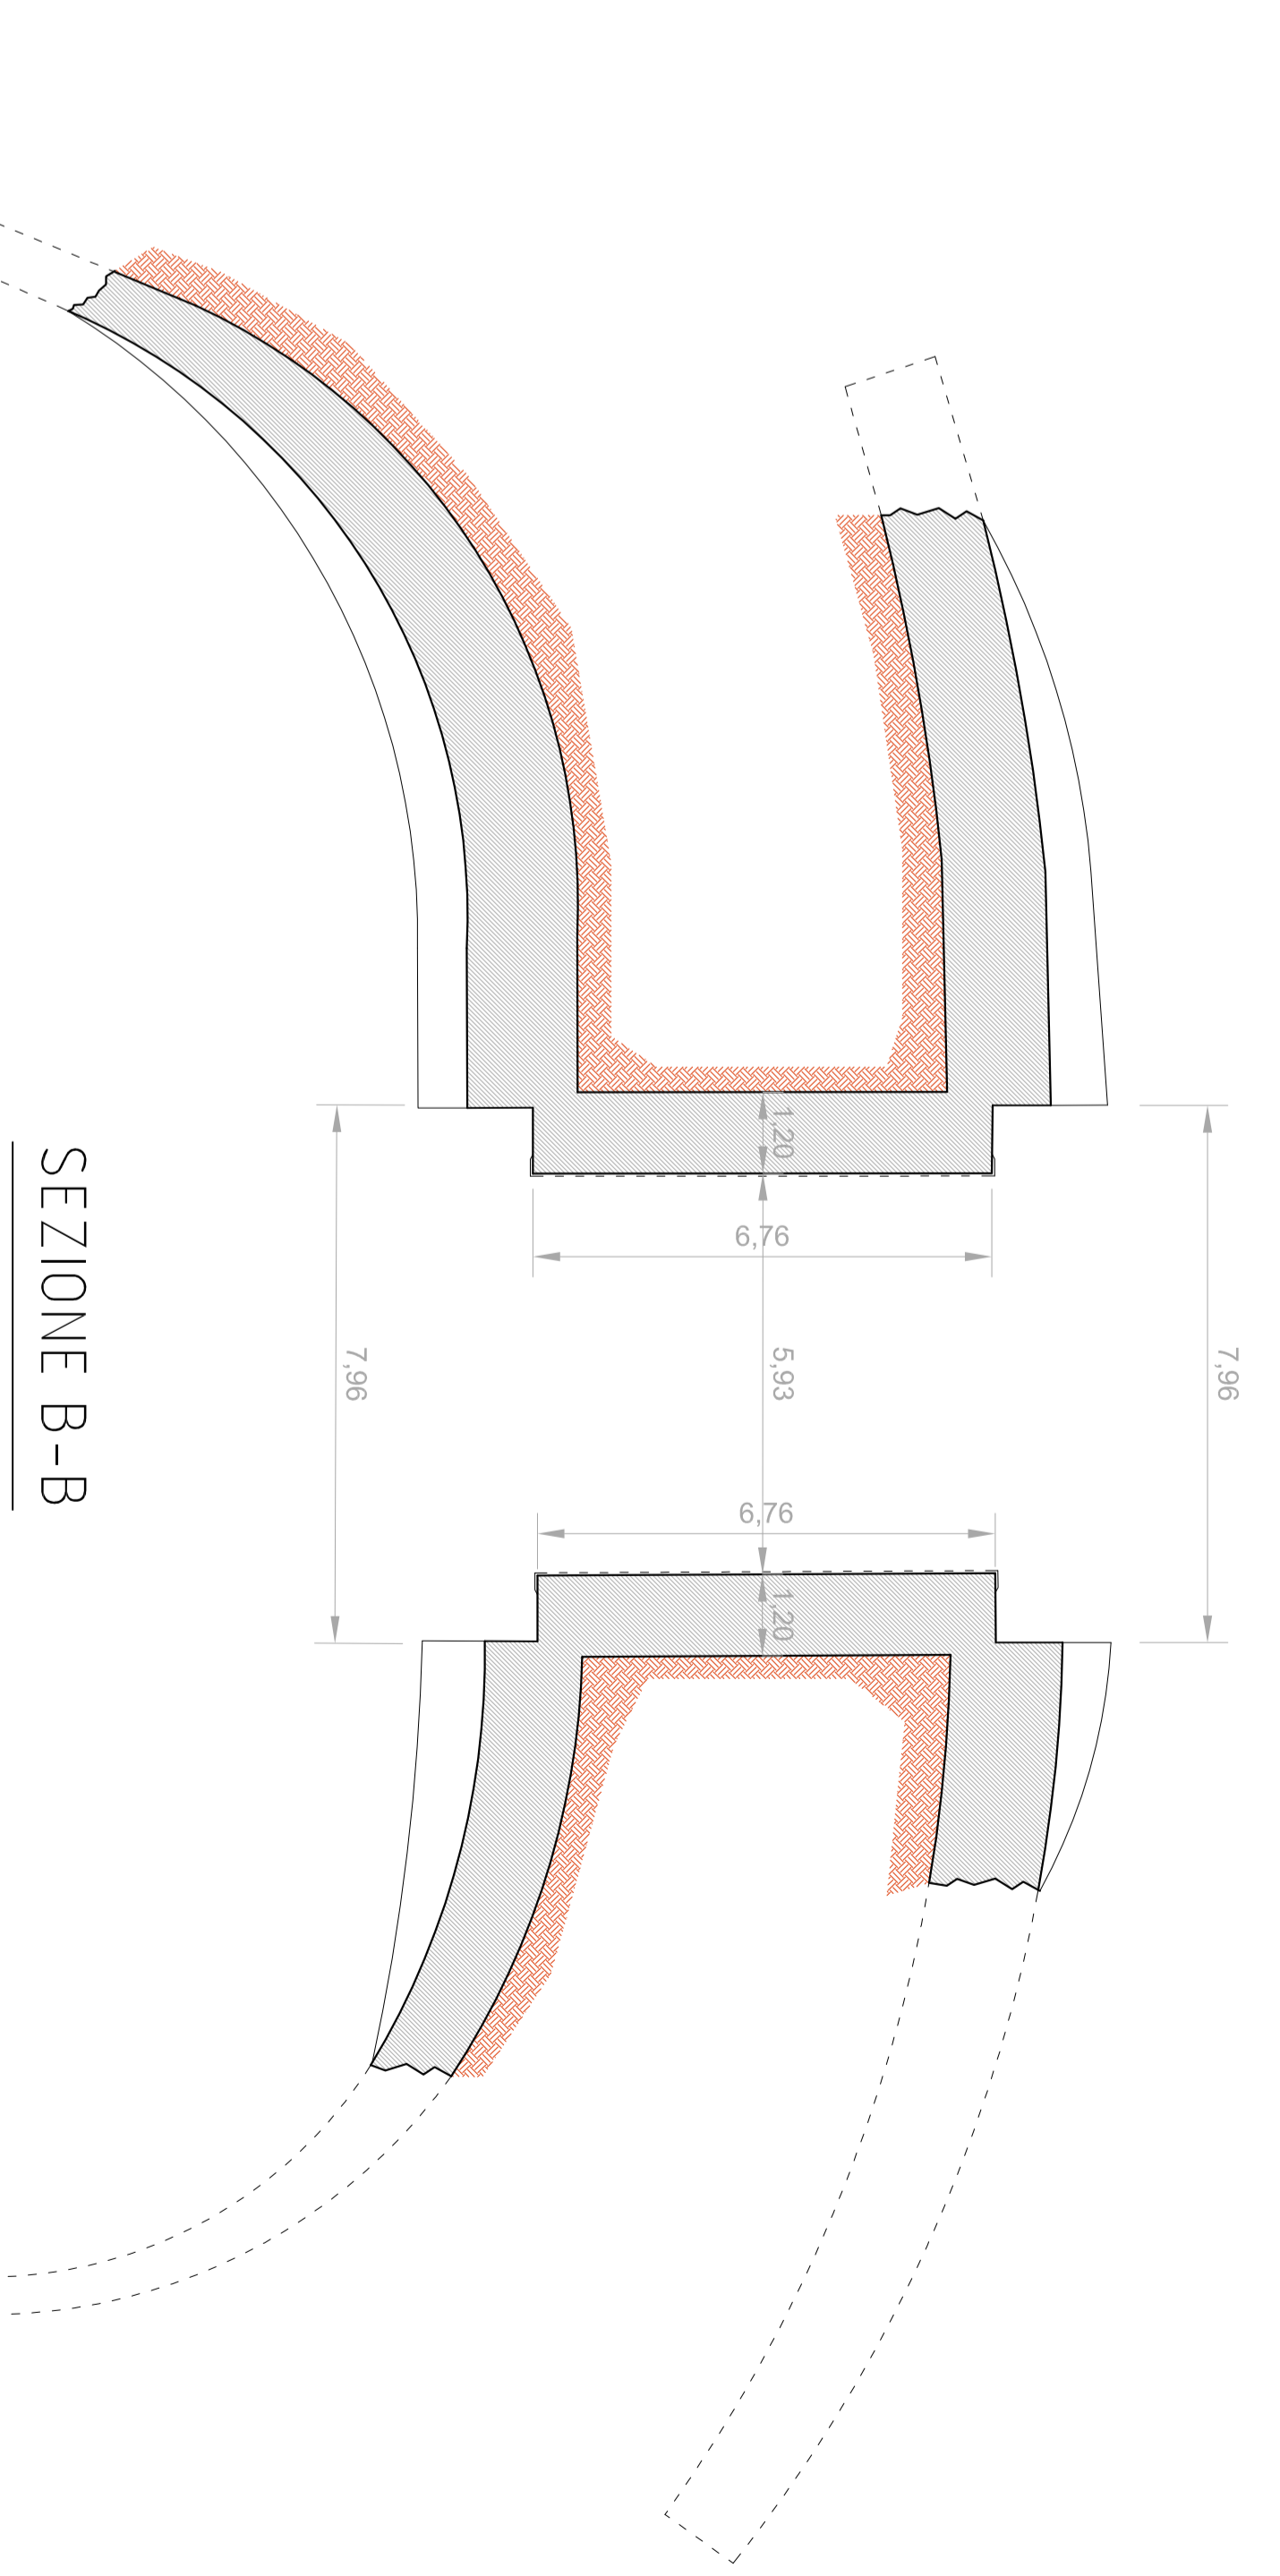
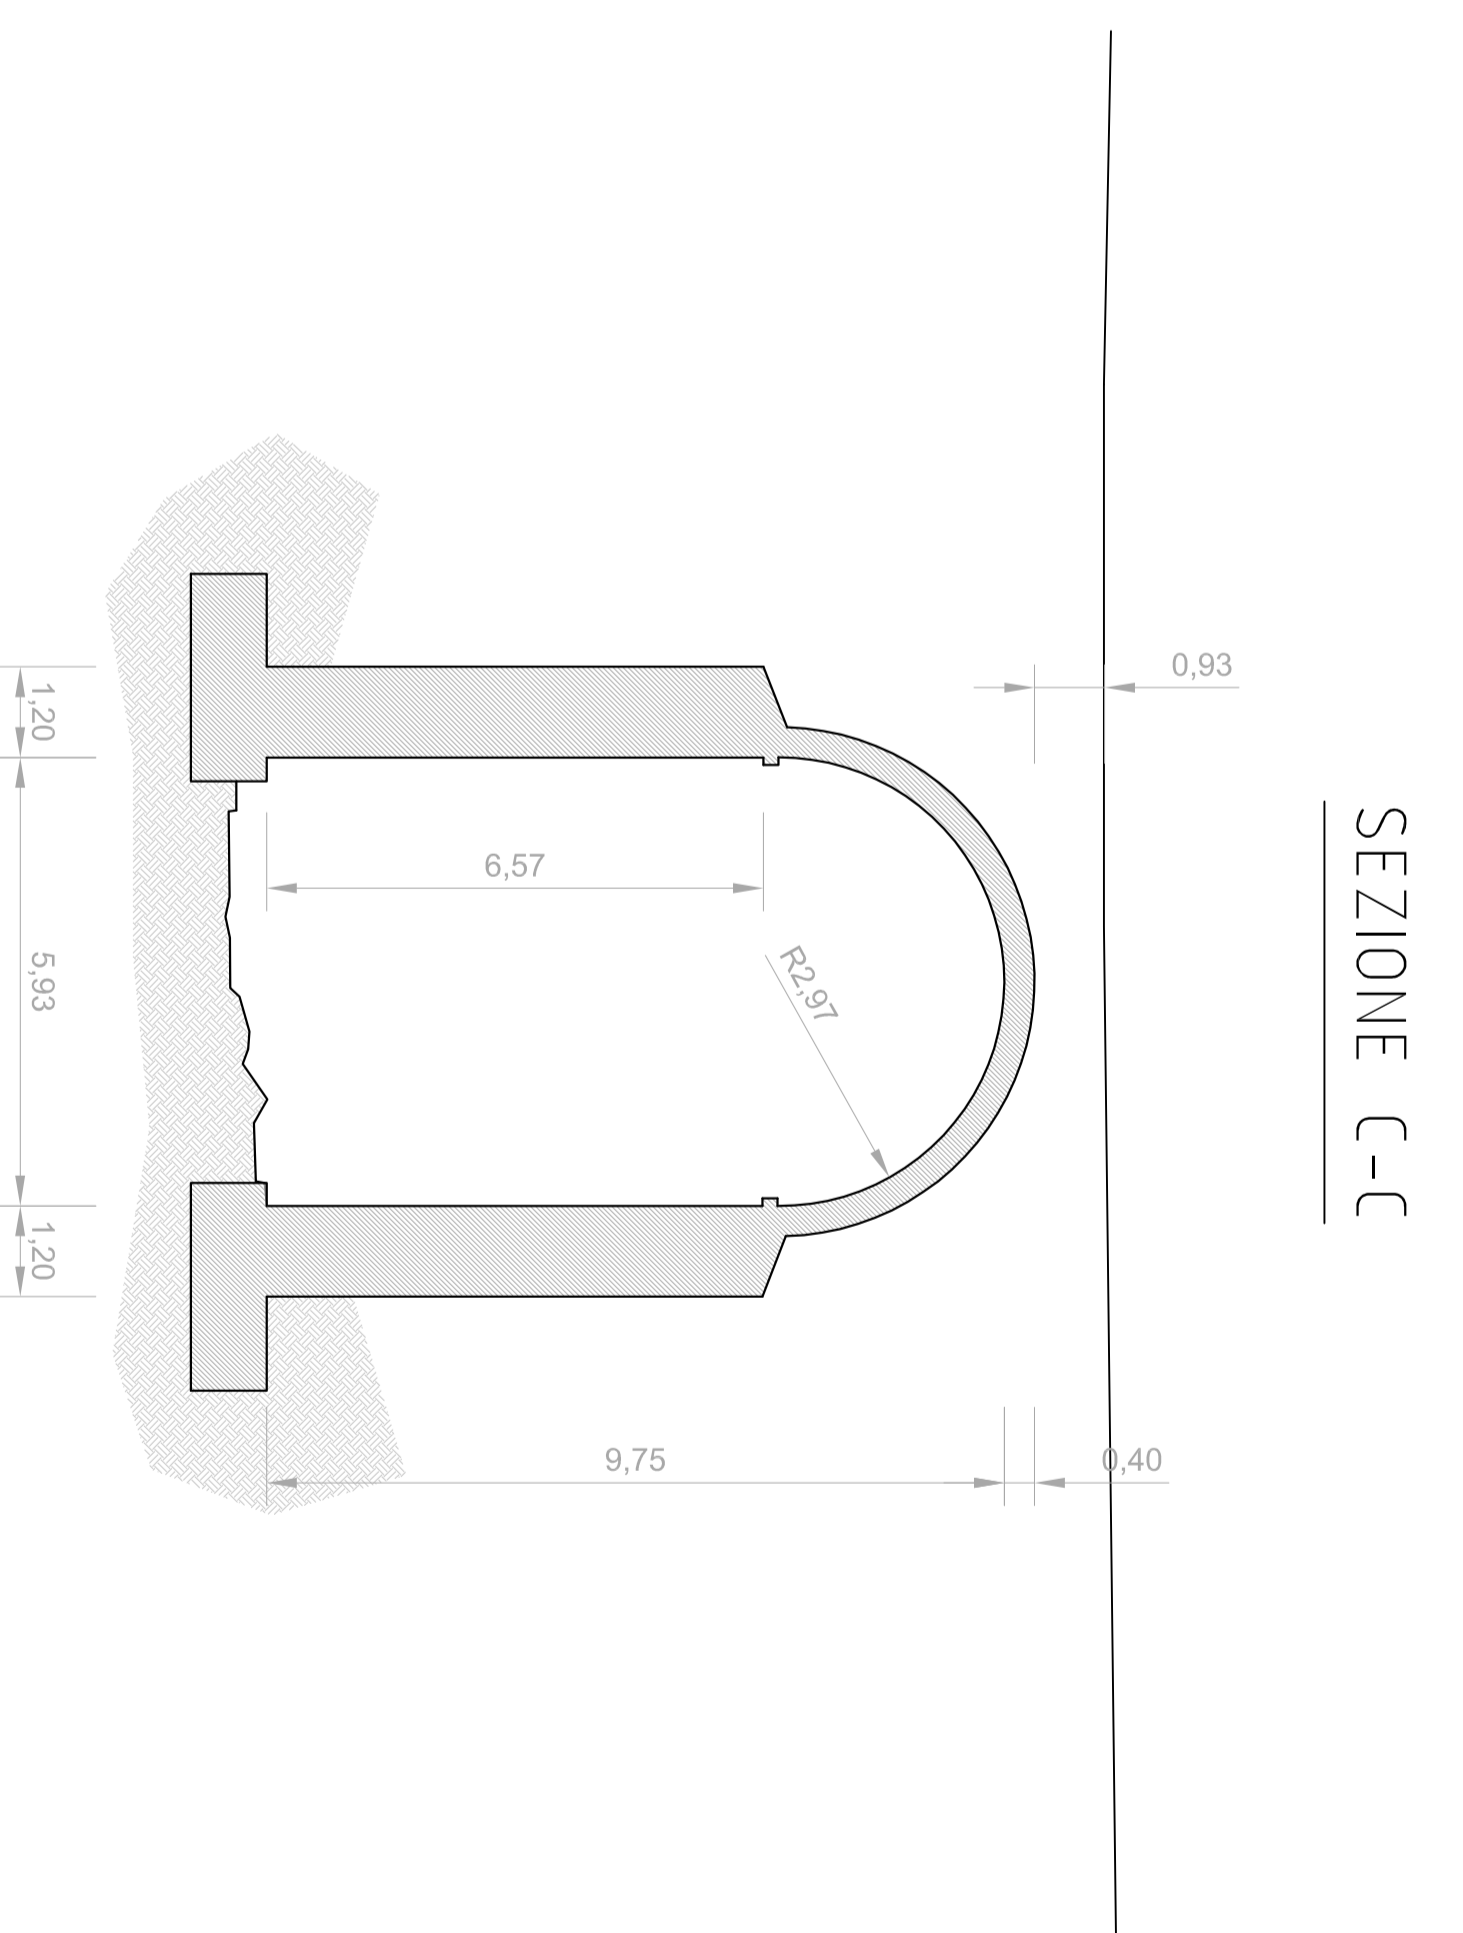
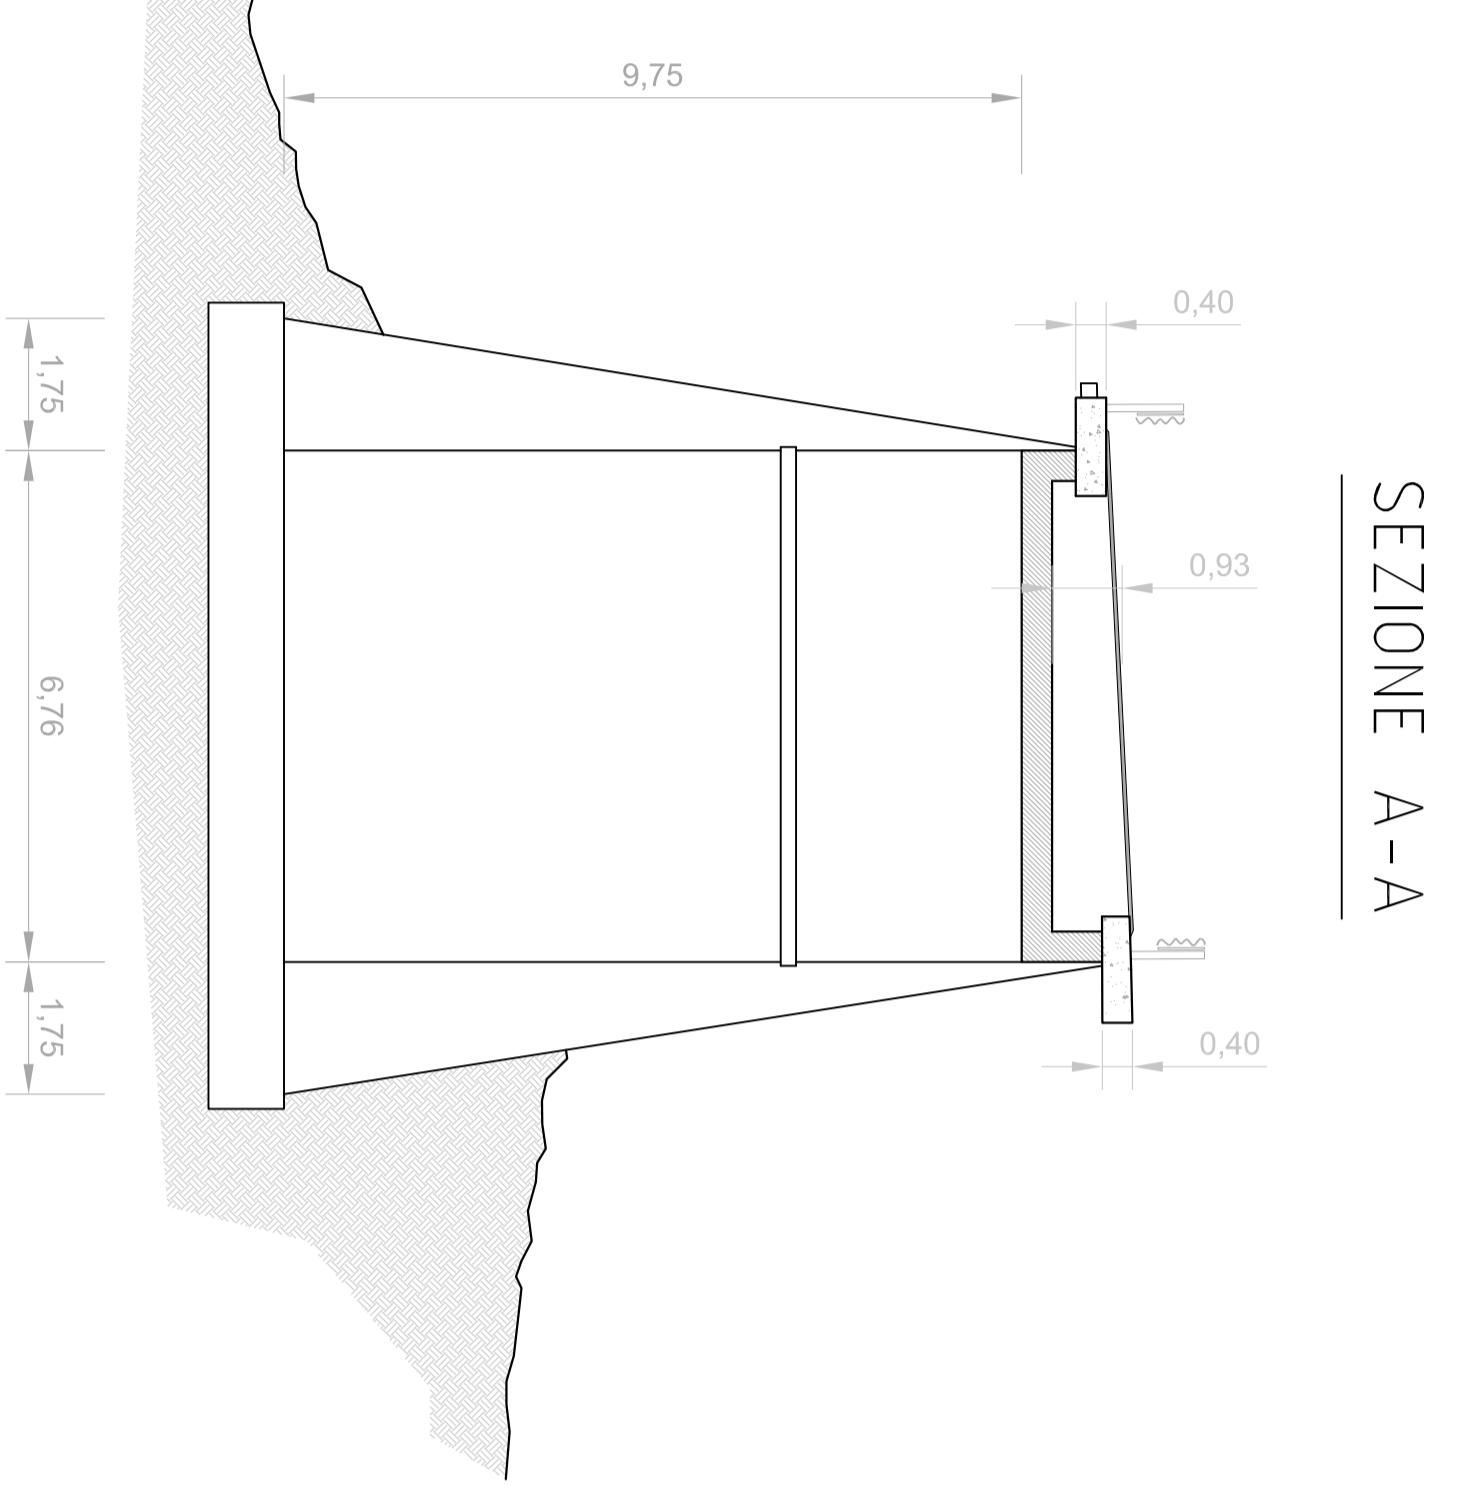


PIANTA ESTRADOSSO PONTE

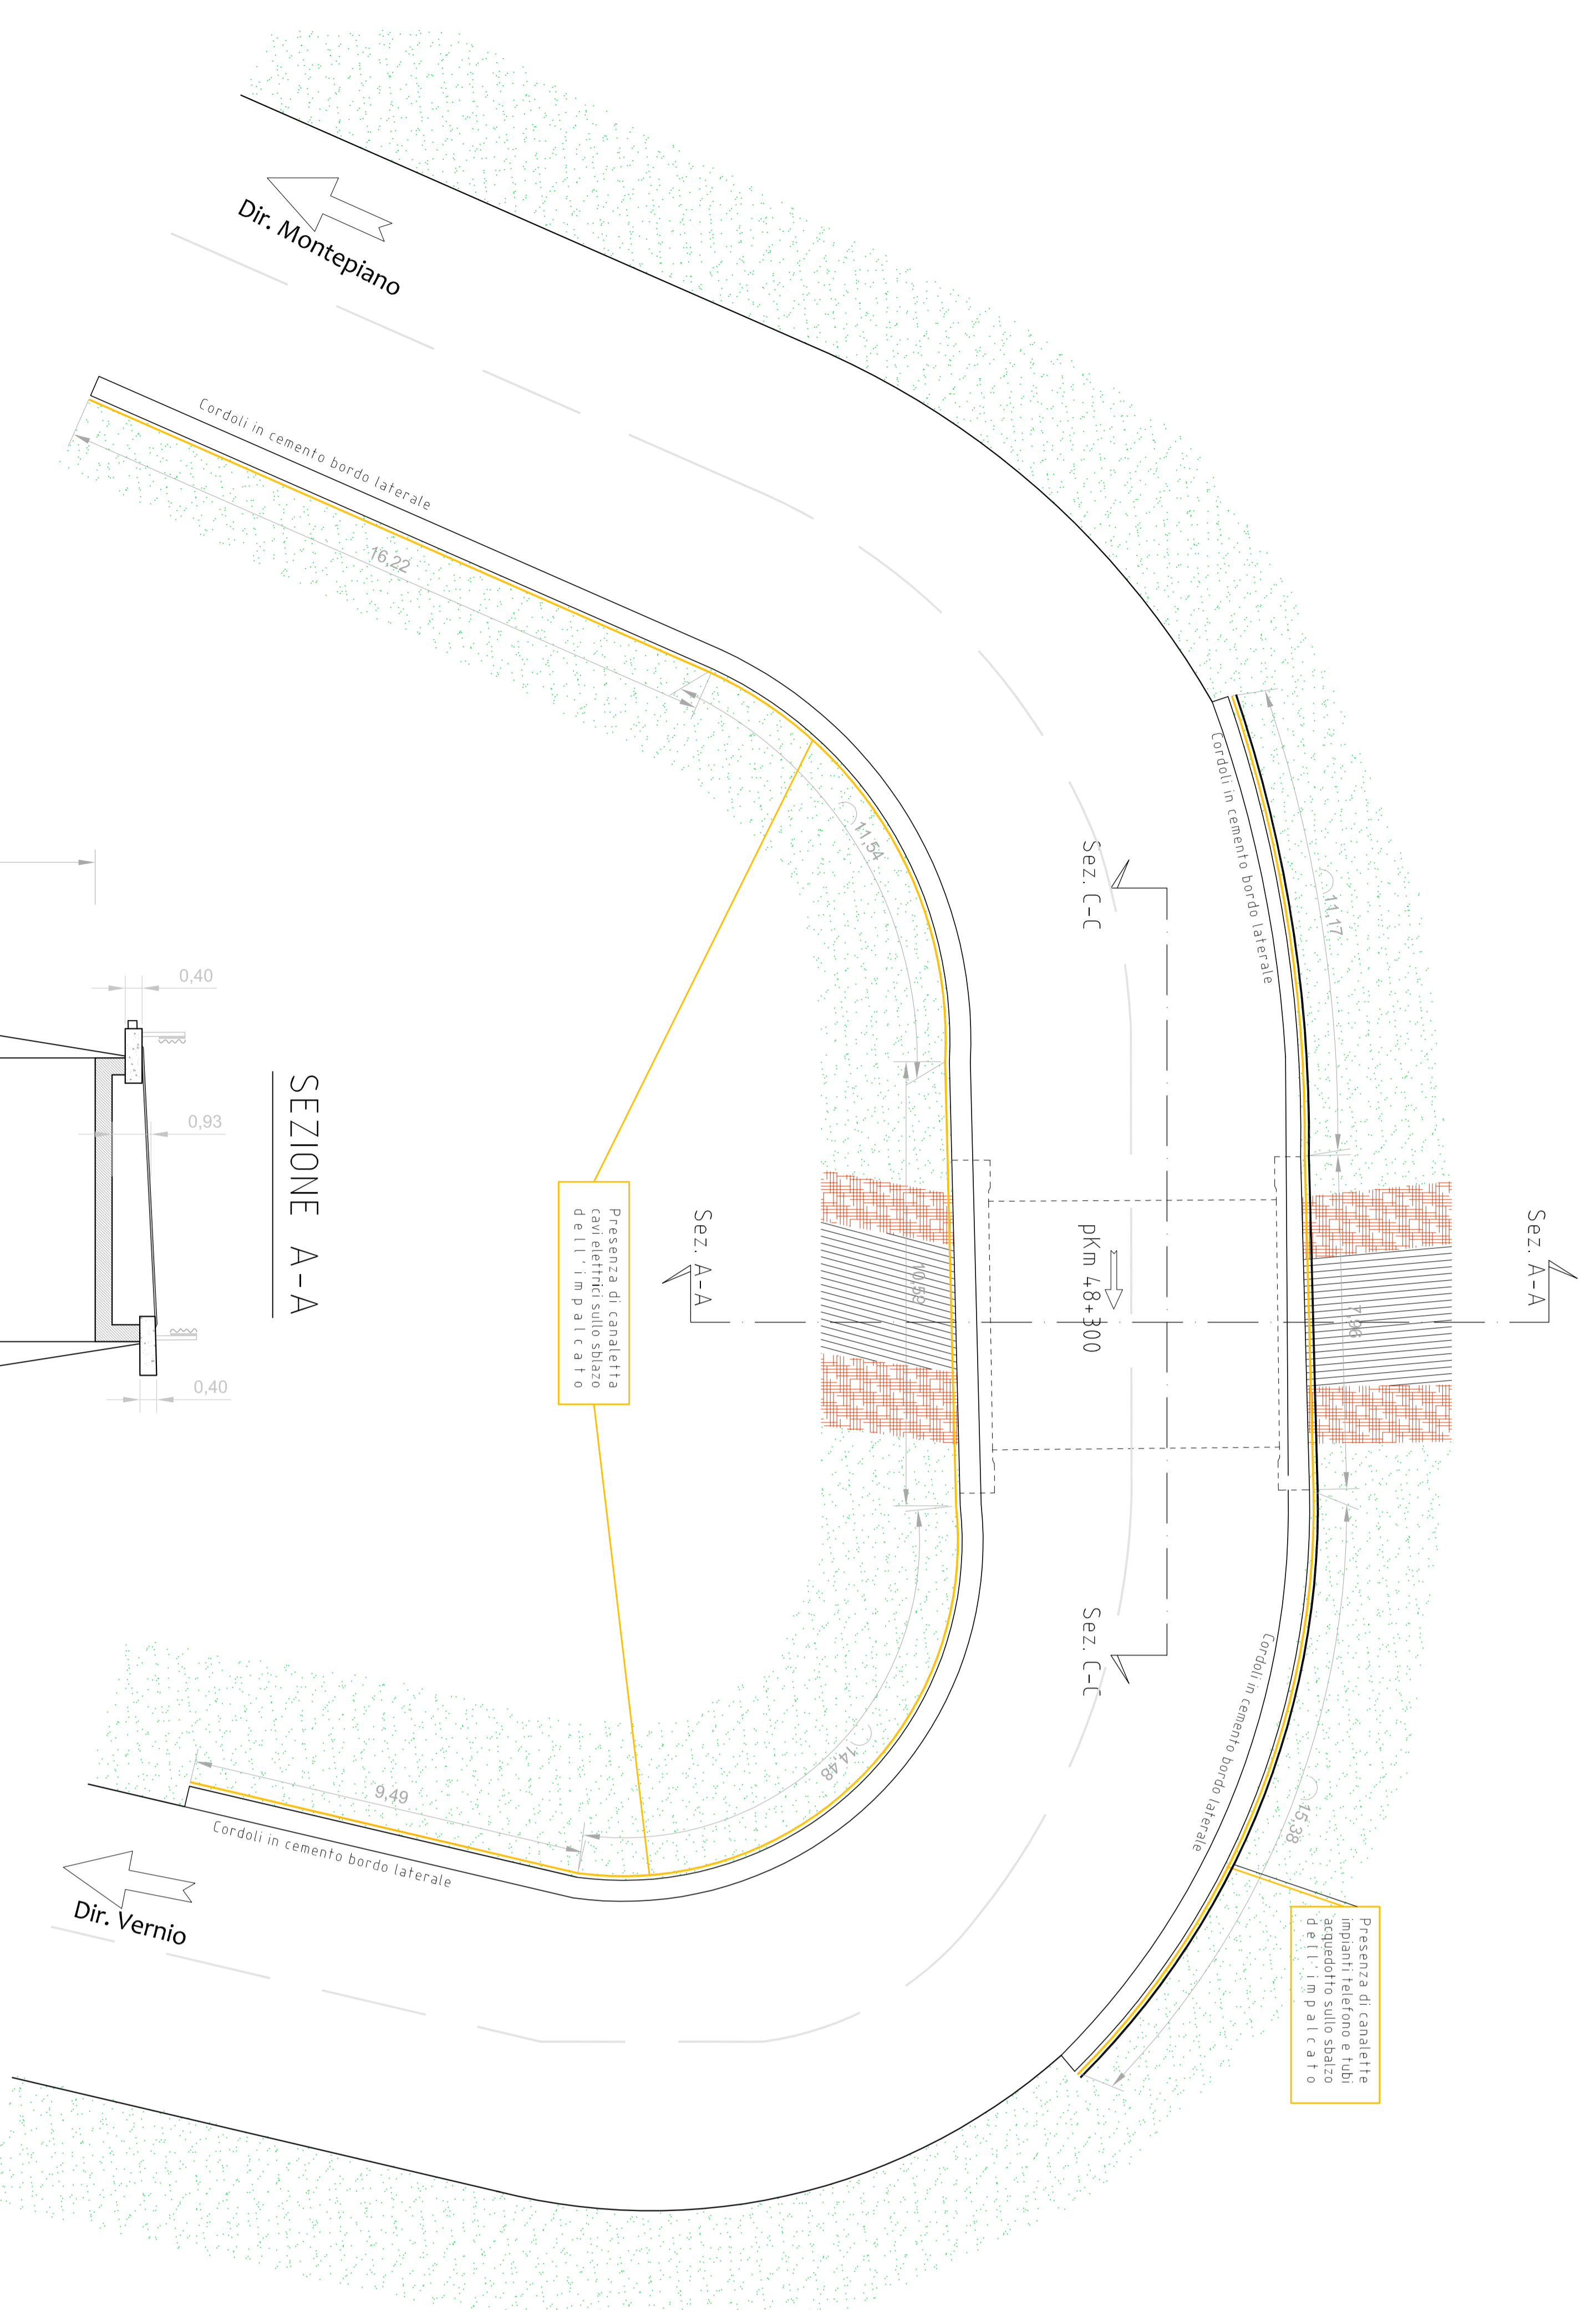

Provincia di Prato
 Area Tecnica
 Servizio assetto e gestione del territorio

Strada Regionale SR325
 Intervento di consolidamento strutturale del ponte alla
 p. Km 48+300 nel Comune di Vernio (PO)

PROGETTO ESECUTIVO
 ELABORATI ARCHITETTONICI

STATO DI FATTO
 PIANTE PROSPETTI E SEZIONI



Firmato da:

Pacini Emanuele

codice fiscale PCNMNL78B14D612X

num.serie: 151784363803881037269789361634263171229

emesso da: ArubaPEC S.p.A. NG CA 3

valido dal 04/10/2019 al 04/10/2022