




PROSPETTO DESTRO

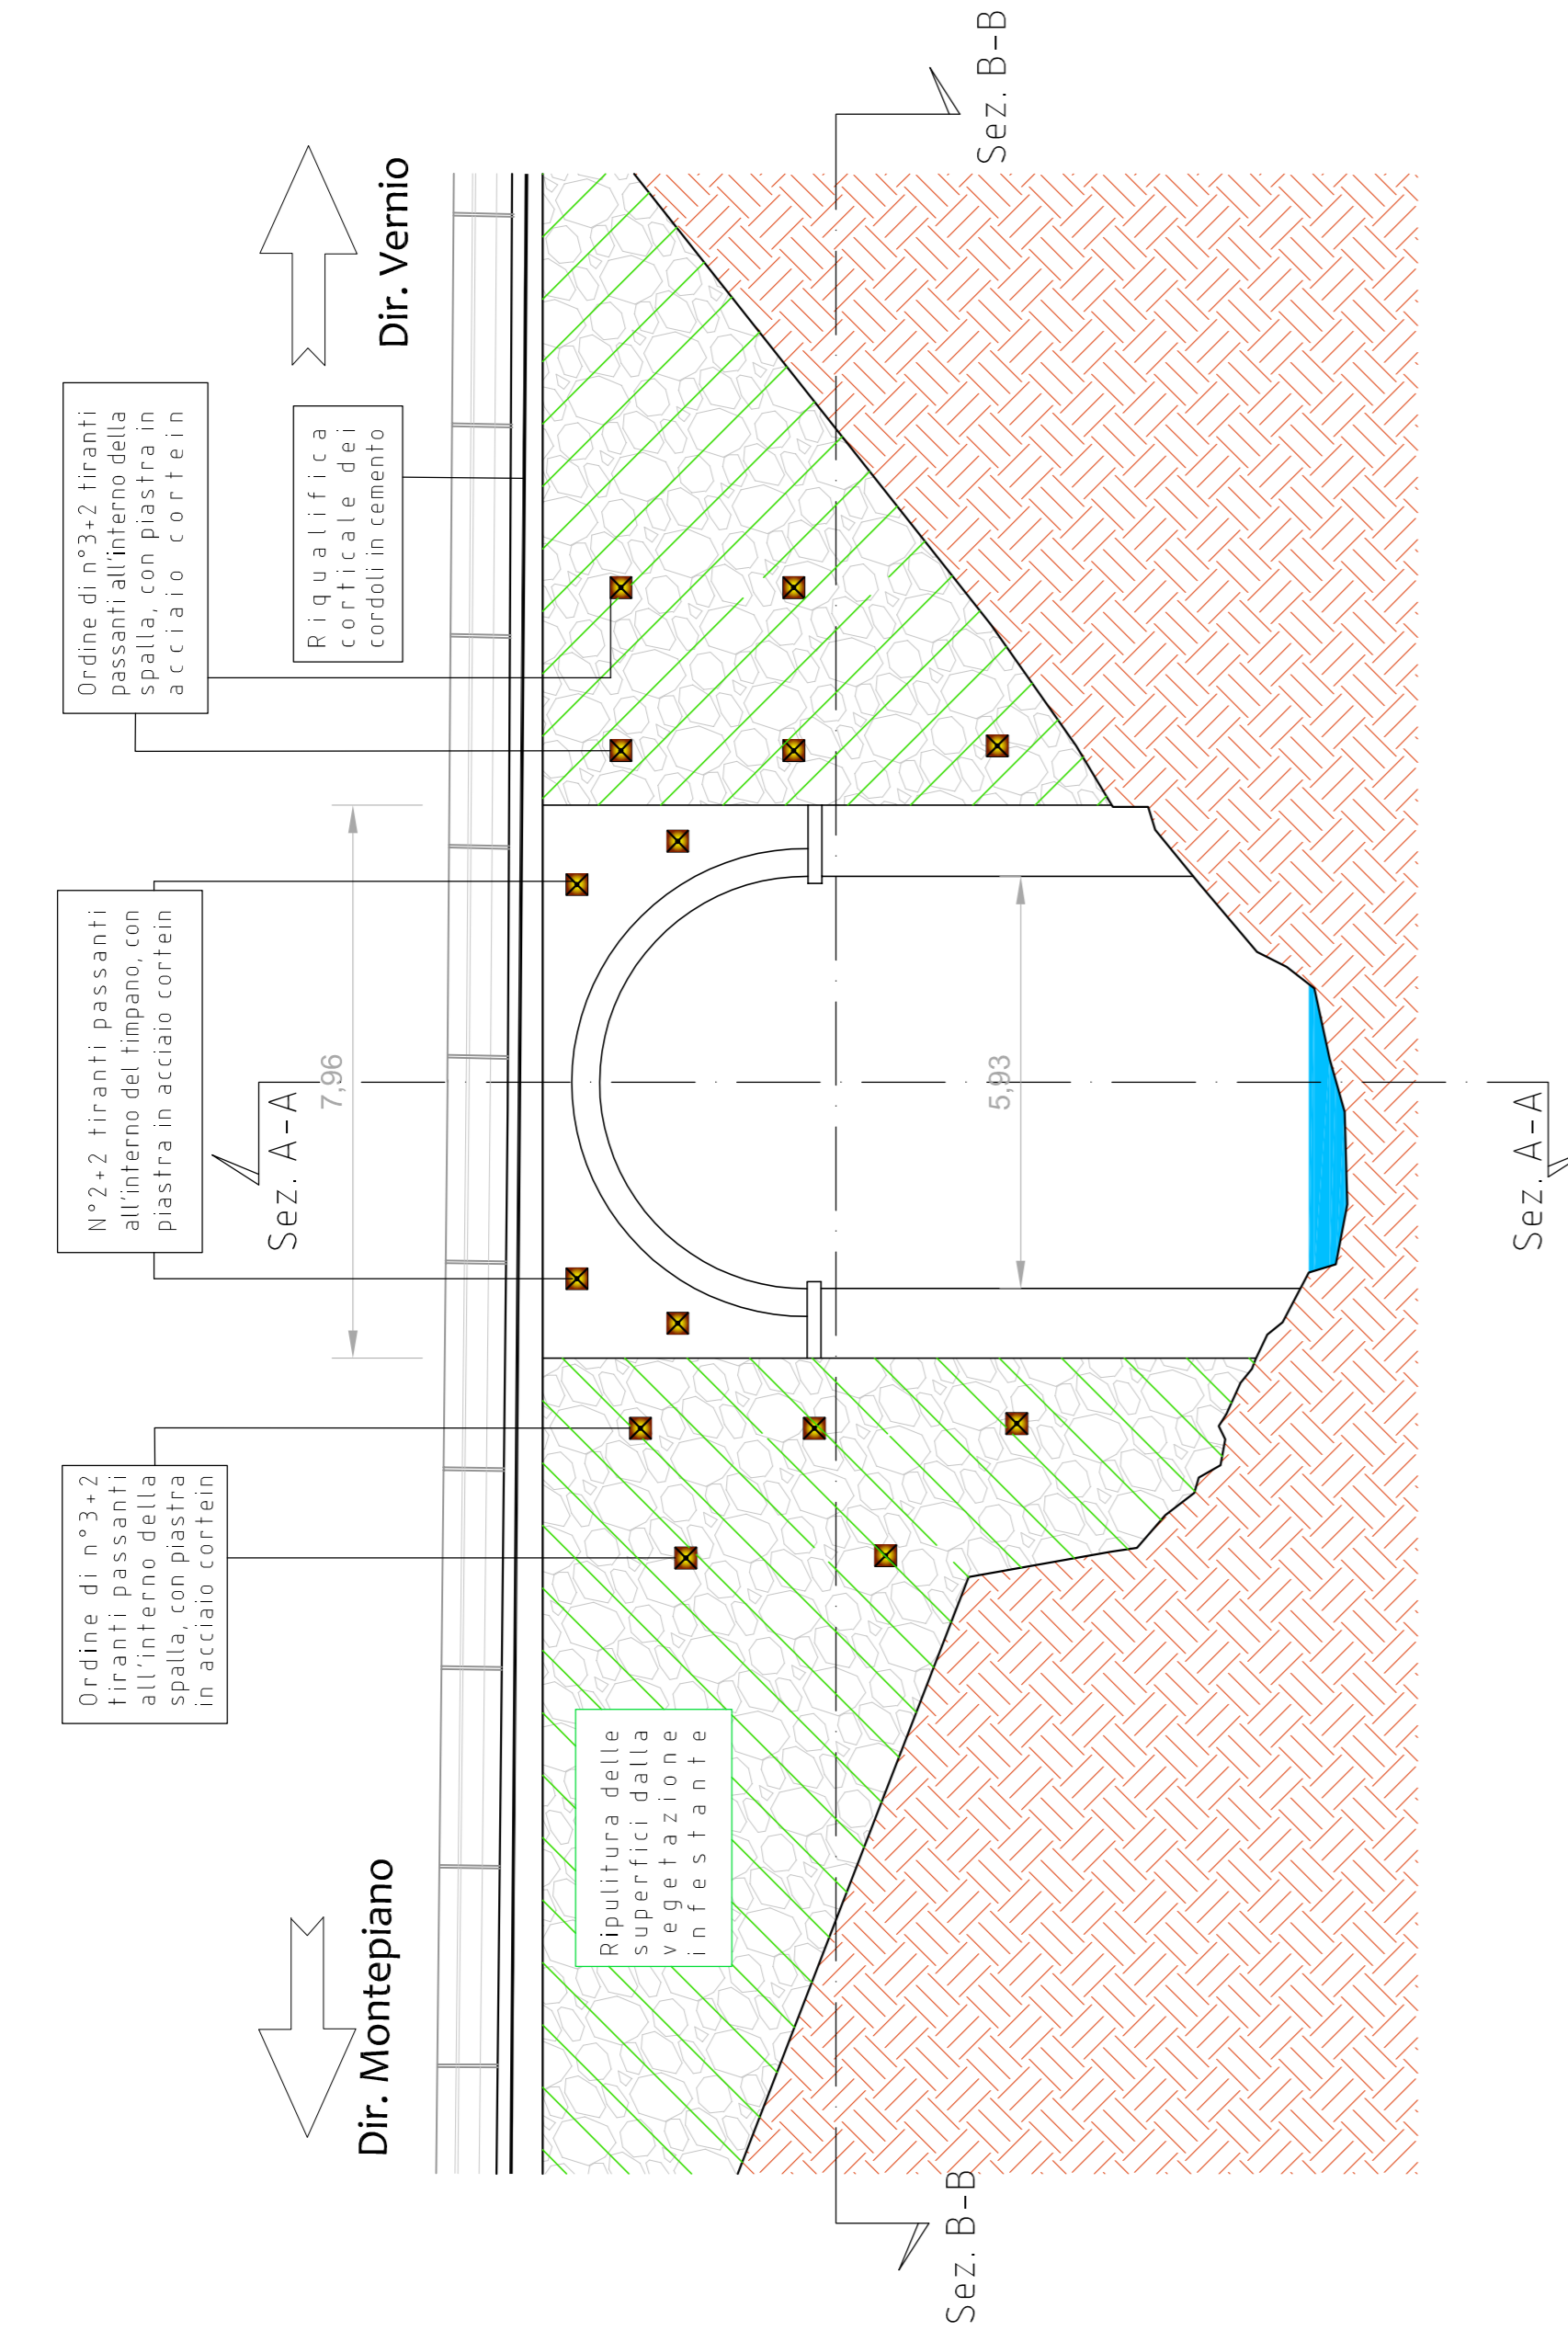


PROSPETTO SINISTRO

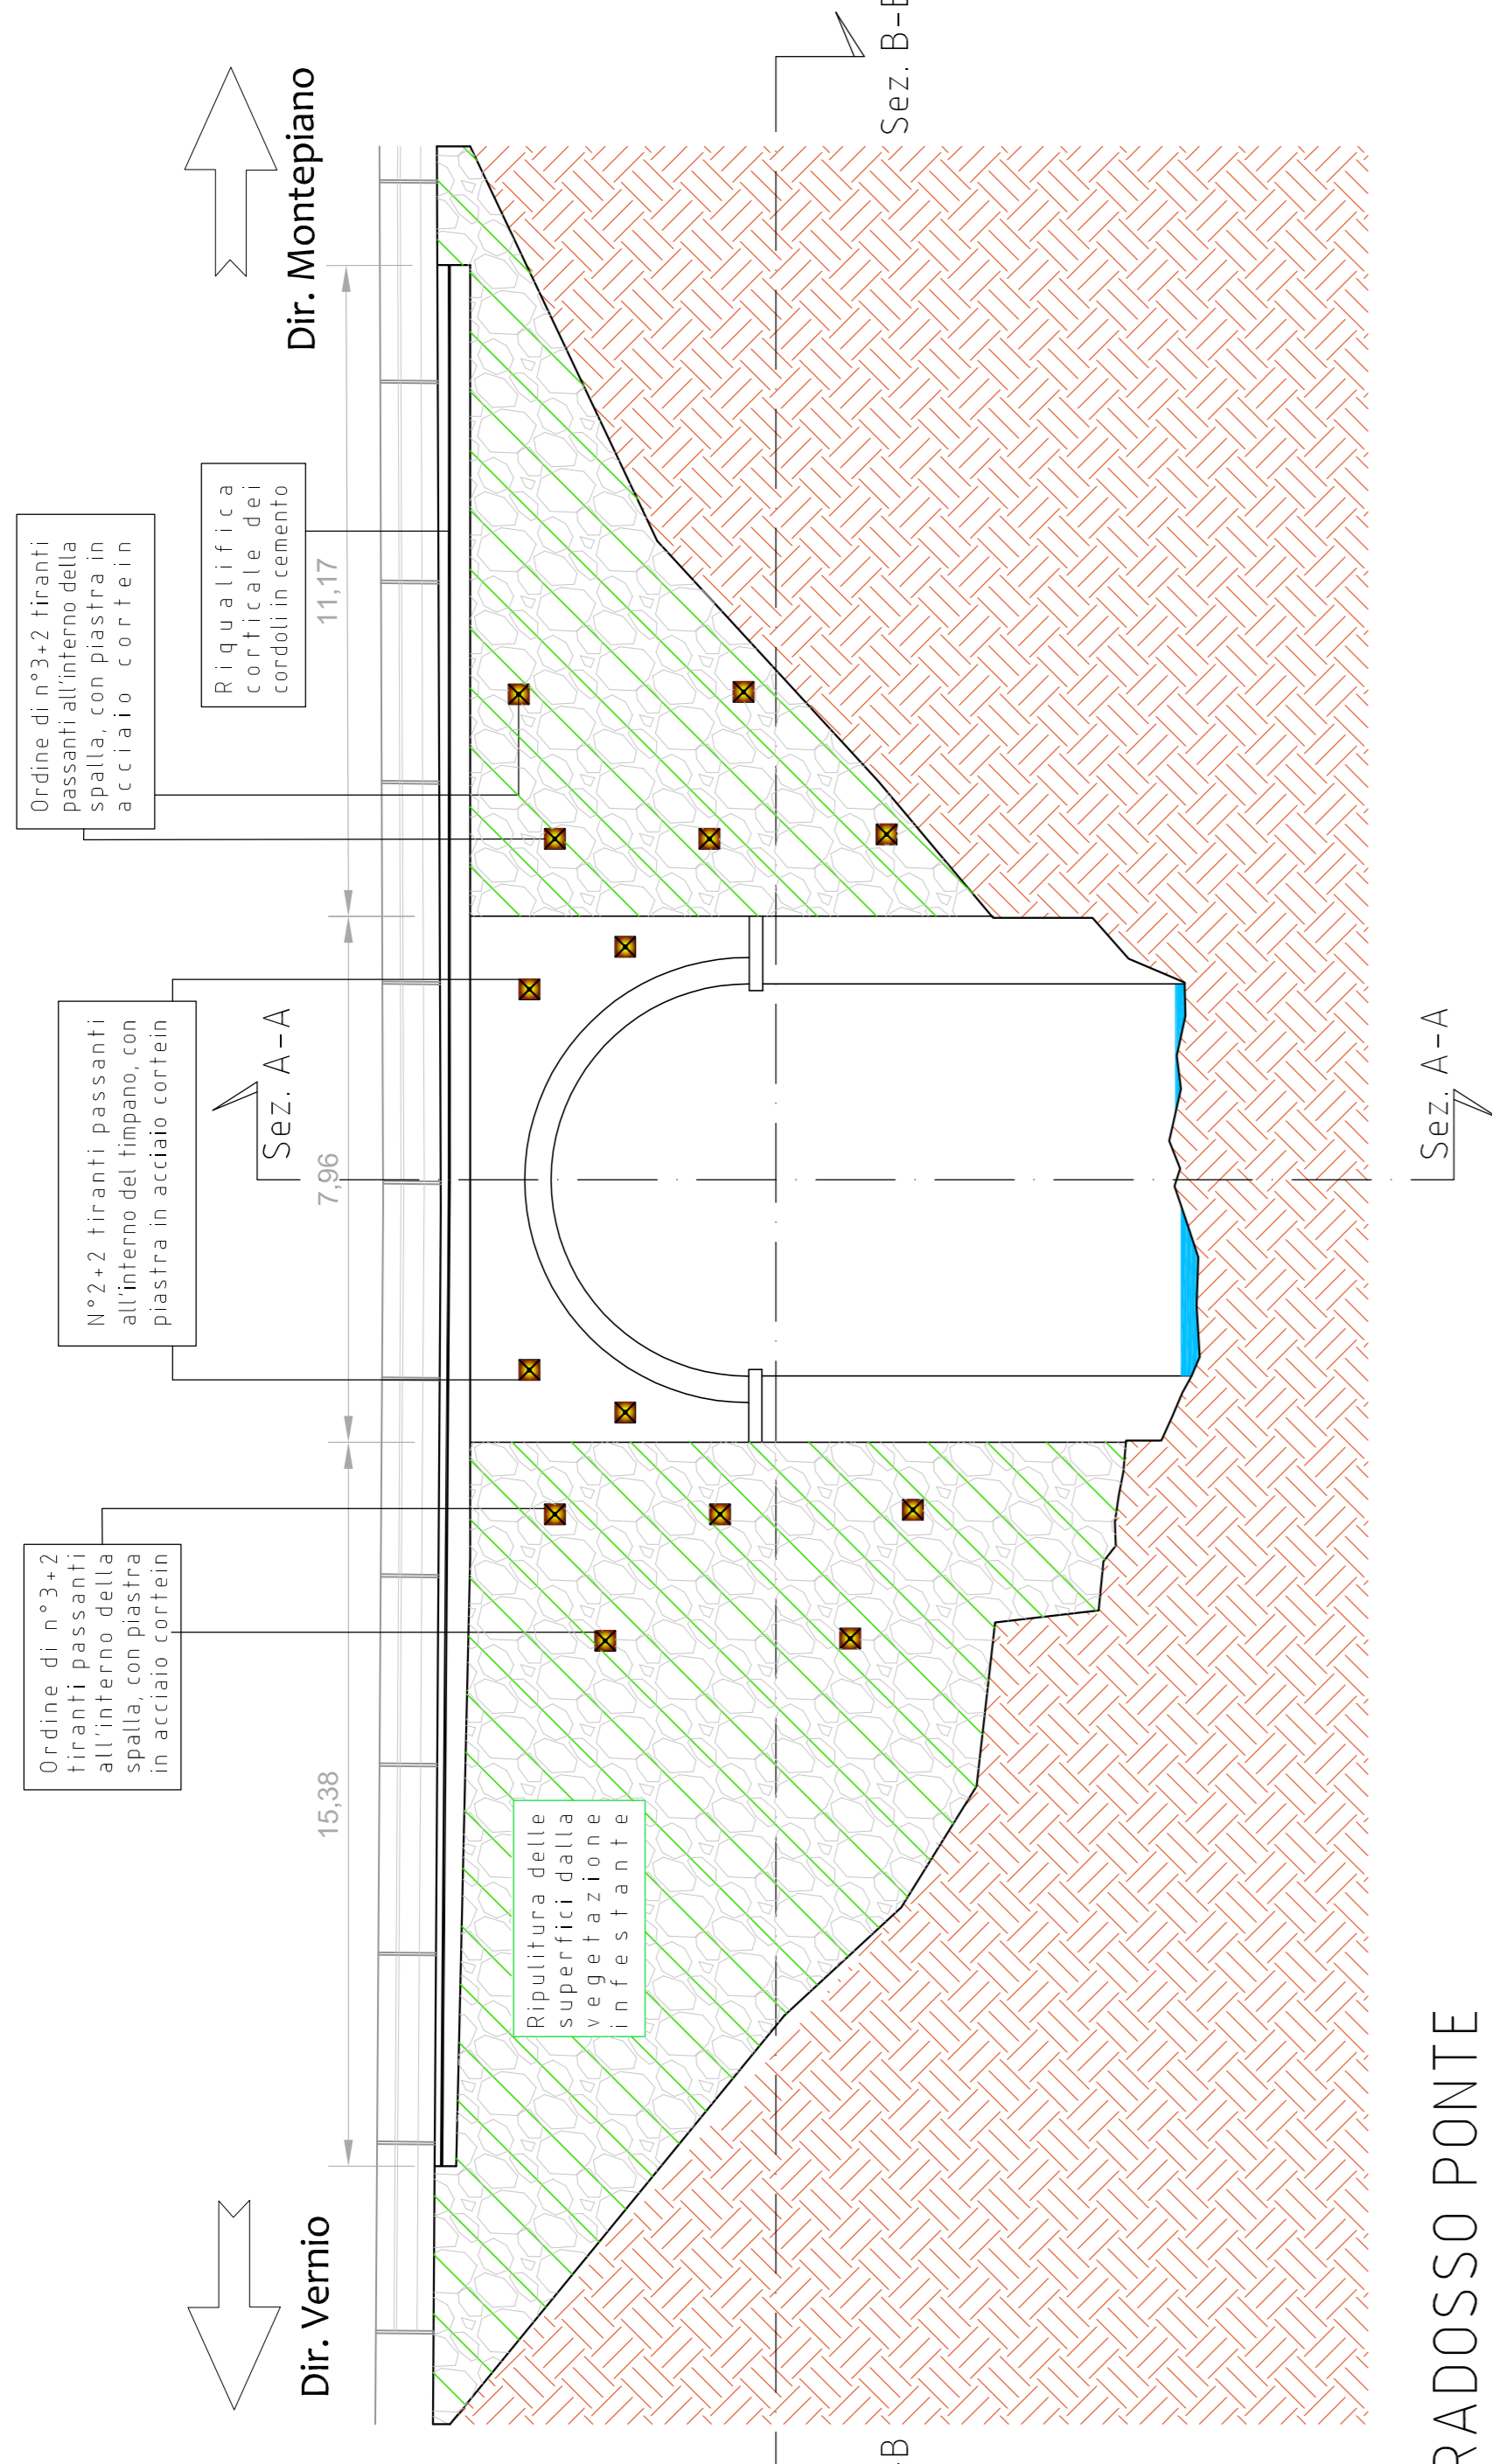

PIANTA ESTRADOSSO PONTE

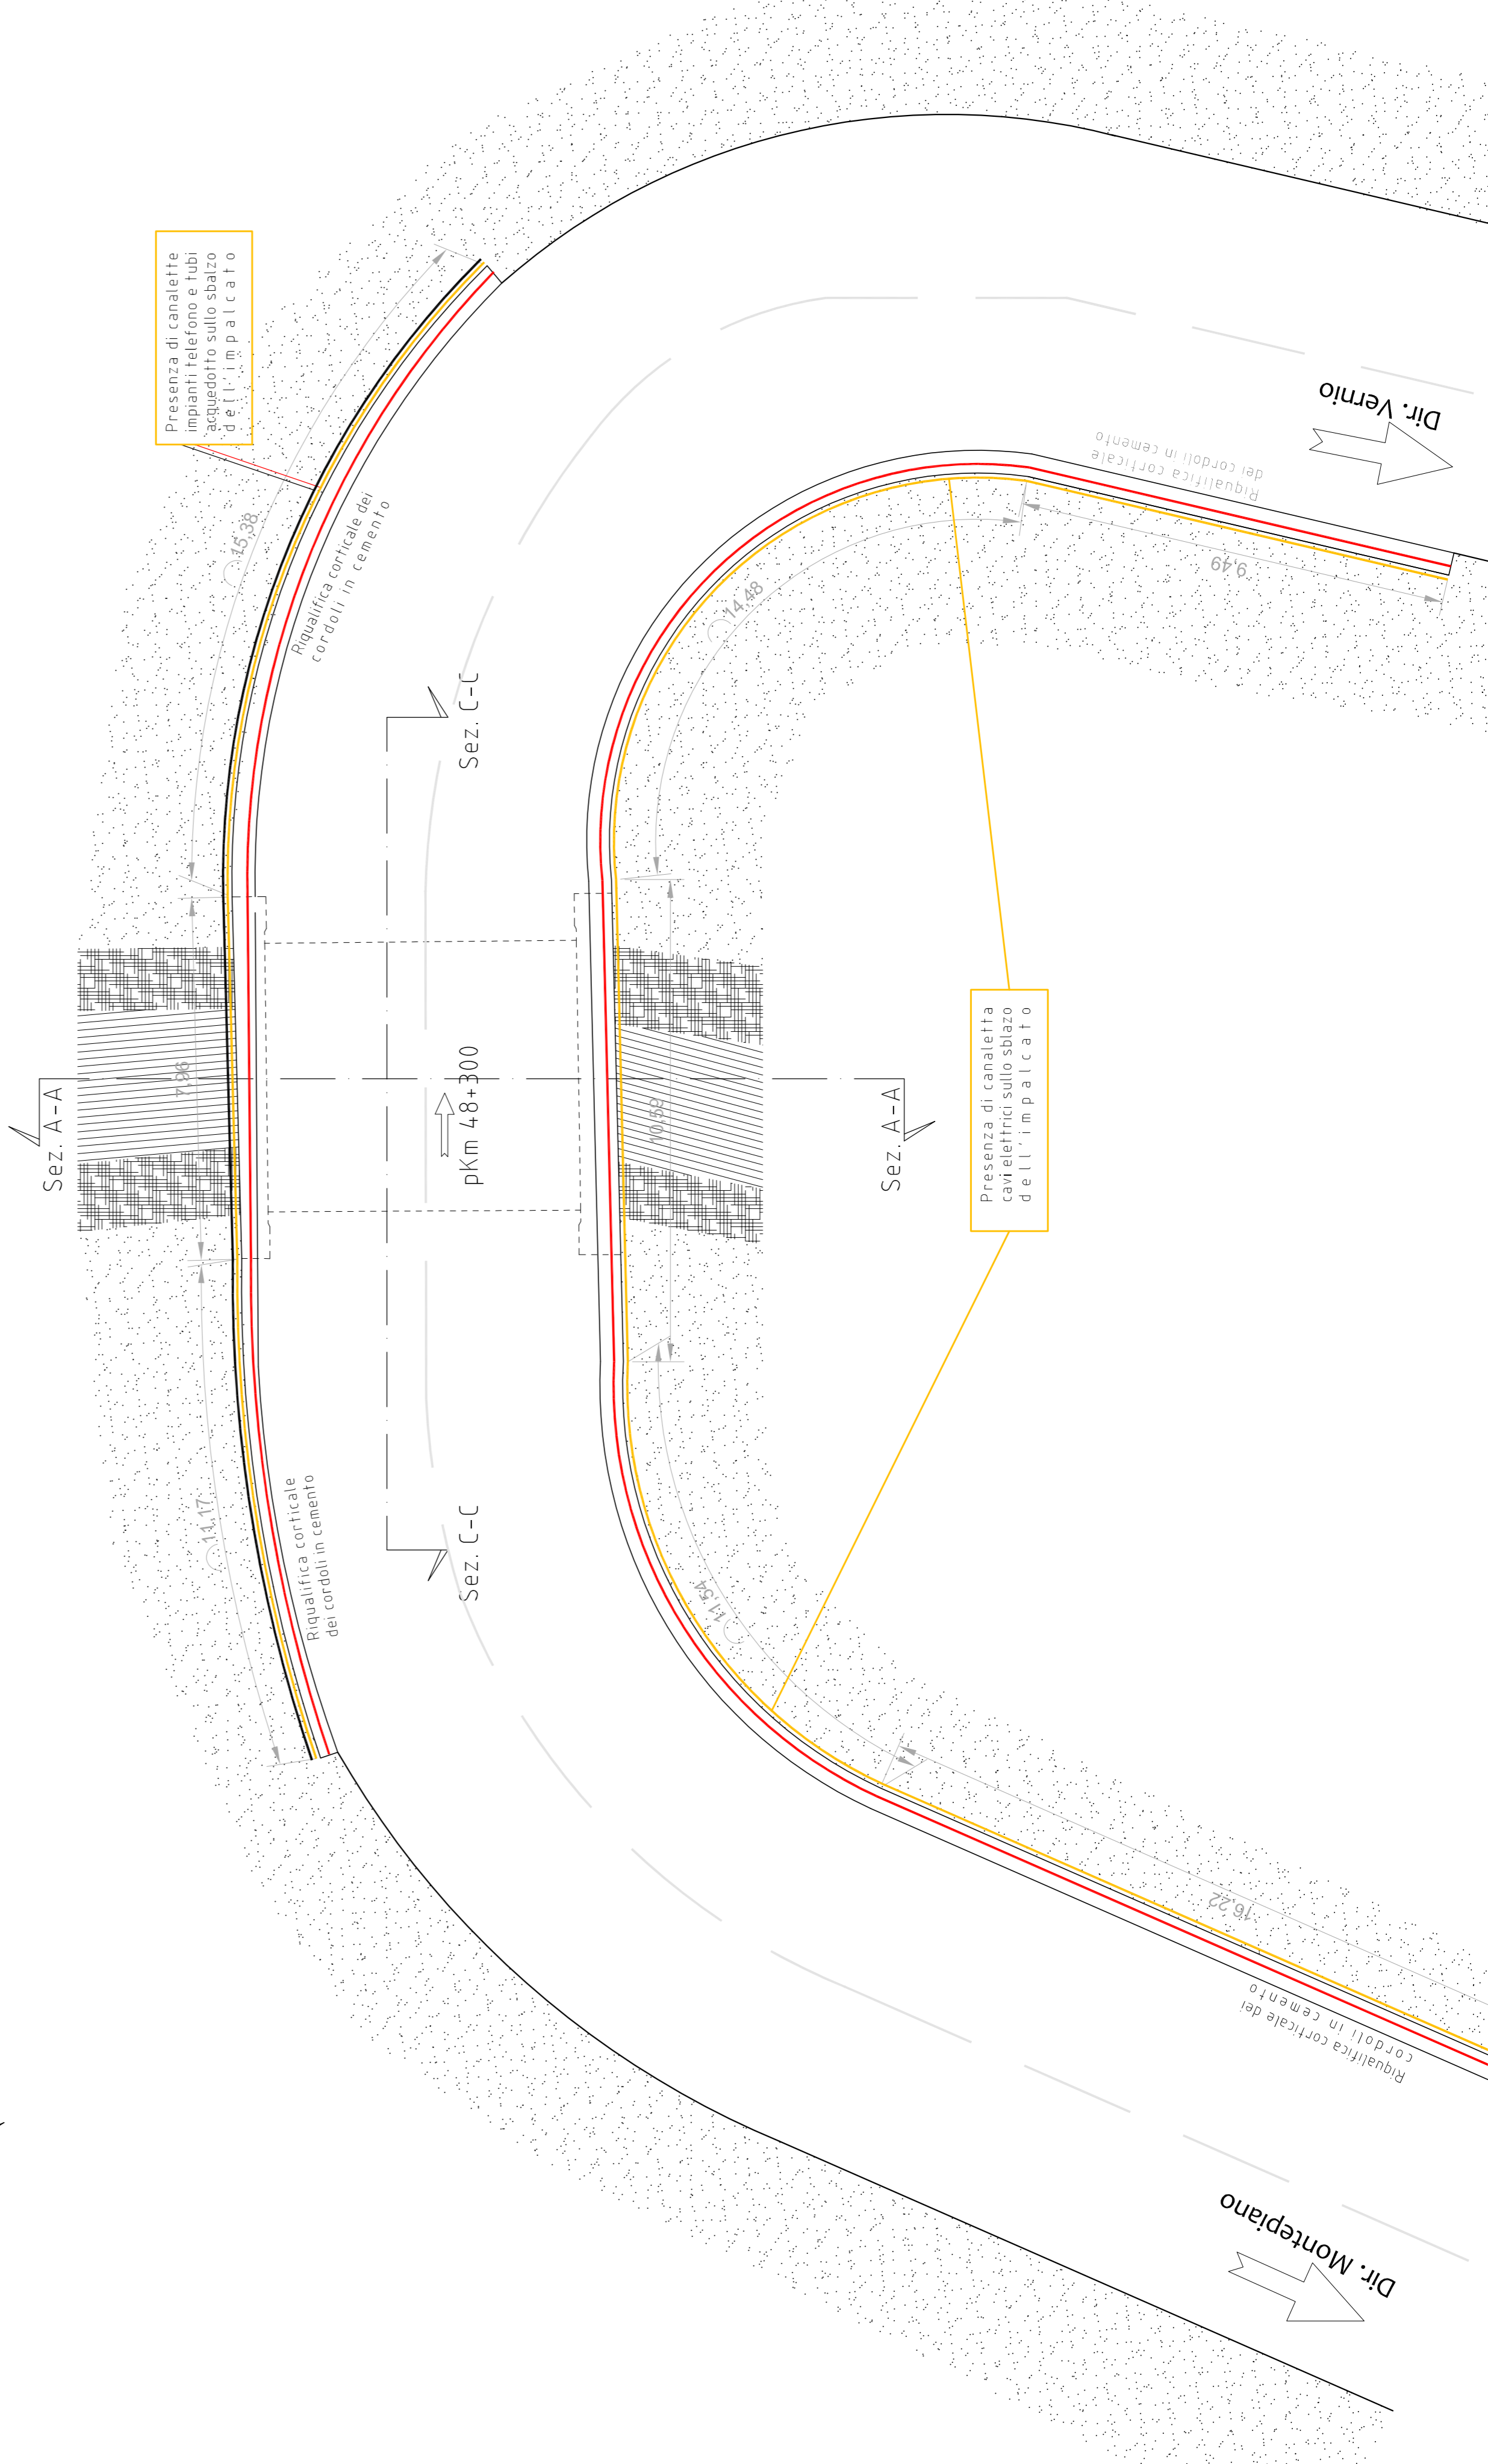

SEZIONE A-A

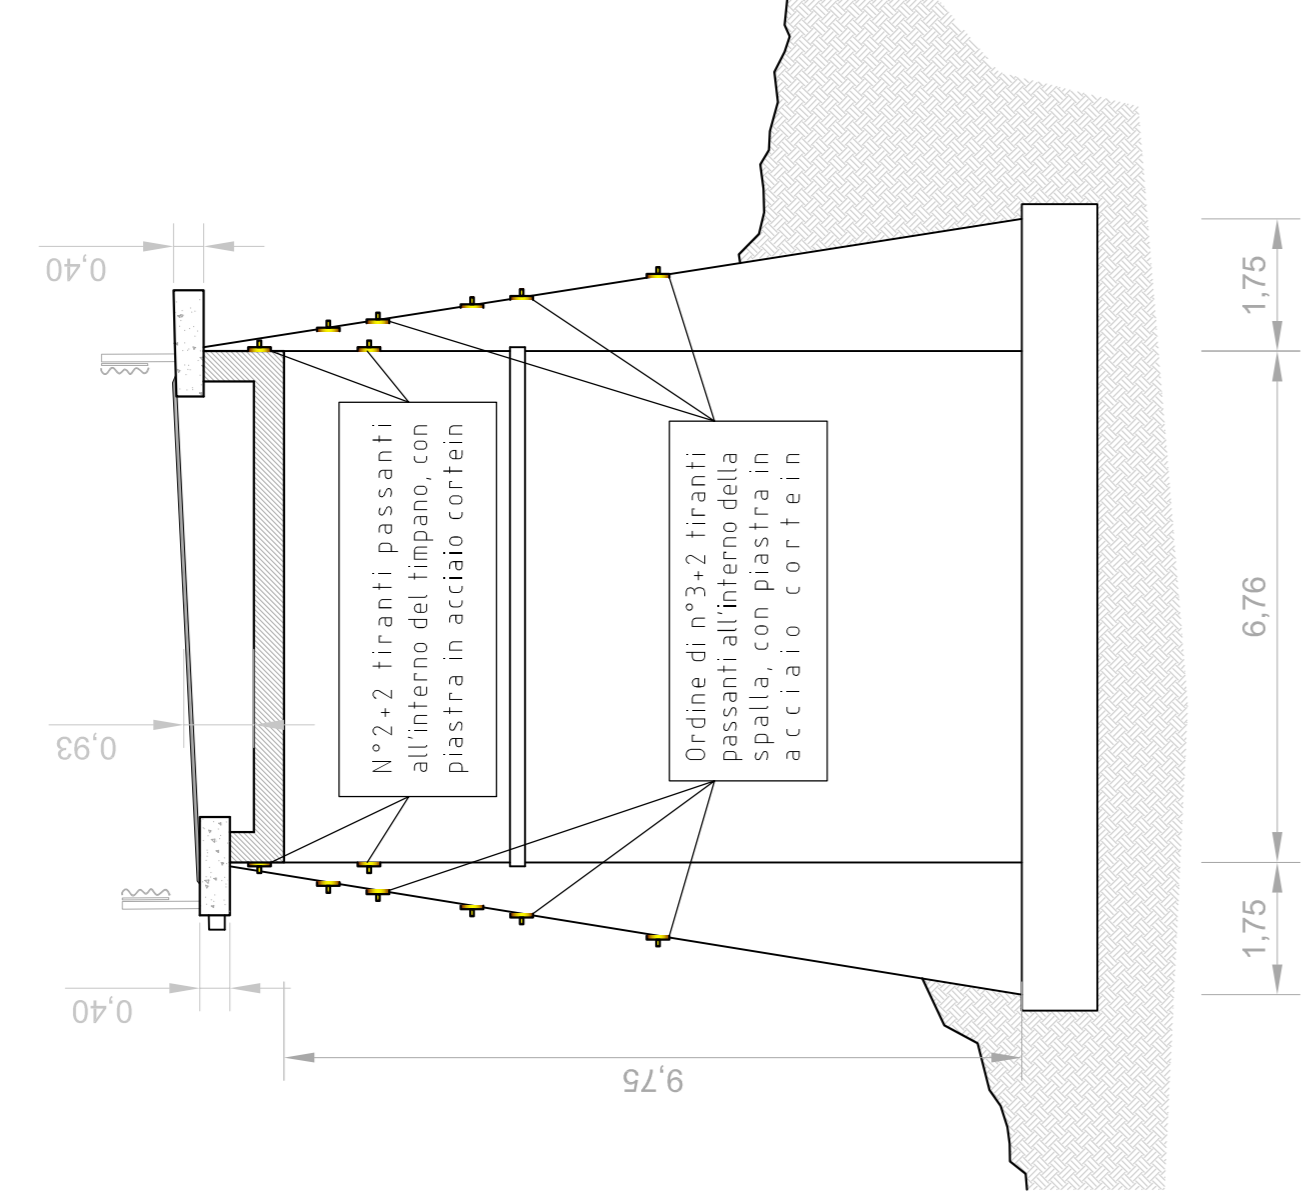

**Provincia di Prato**  
Area Tecnica  
Servizio assetto e gestione del territorio

**Strada Regionale SR325**

*Intervento di consolidamento strutturale del ponte alla p.Km 48+300 nel Comune di Vermio (PO)*

**PROGETTO ESECUTIVO**

ELABORATI ARCHITETTONICI

STATO DI PROGETTO

PIANTE, PROSPETTI E SEZIONI

RESPONSABILE PROGETTAZIONE <b>ING. EMANUELE PACINI</b> Via S. Bartolomeo 10 - 52013 VERMIO (PT) - TEL. 0577/440000 - FAX 0577/440001 - E-MAIL: EMANUELE.PACINI@UNIPR.IT		RESPONSABILE LAVORO DEL PROGETTO: ING. ELISA GIORGI	
REFERENTE ELABORATO Codice Elaborato		DATA ELABORAZIONE dicembre 21	REVISIONI n. data data
<b>22 PEARTG0410</b>		SCALA: INDICATA	REVISIONE n. data data
REDATTO: <i>Ing. Emanuele Pacini</i>	VERIFICATO: <i>Ing. Emanuele Pacini</i>	NOME FILE: 22PEARTG.M.00_Statodi progetto	
APPROVATO: <i>Ing. Emanuele Pacini</i>		E PROFESSIONISTA	
SERVIZIO ASSETTO E GESTIONE DEL TERRITORIO			
TAVOLA N. _____			
VISTO DEL COMMITTENTE _____			

IL PRESENTE DOCUMENTO HA SCOPO PURAMENTE INFORMATIVO. IL SUO CONTENUTO NON GARISCE NESSUNA RESPONSABILITÀ PER IL SUO UTILIZZO. IL CONTENUTO DELLA TAVOLA È STATO REDATTO DAL DOTTOR EMANUELE PACINI, INGEGNERE IN GEOMETRIA, IN DATA 21 DICEMBRE 2021. IL DOCUMENTO HA SCOPO PURAMENTE INFORMATIVO. IL SUO CONTENUTO NON GARISCE NESSUNA RESPONSABILITÀ PER IL SUO UTILIZZO.

Firmato da:

**Pacini Emanuele**

codice fiscale PCNMNL78B14D612X

num.serie: 151784363803881037269789361634263171229

emesso da: ArubaPEC S.p.A. NG CA 3

valido dal 04/10/2019 al 04/10/2022