



PREDISPORRE CARTELLONISTICA DI CANTIERE
COME DA LEGGENDA

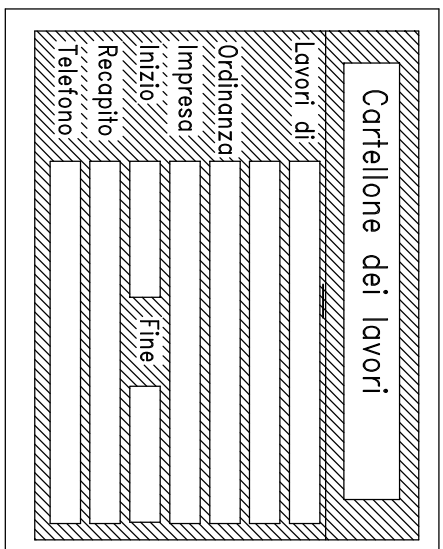

PLANIMETRIA GENERALE

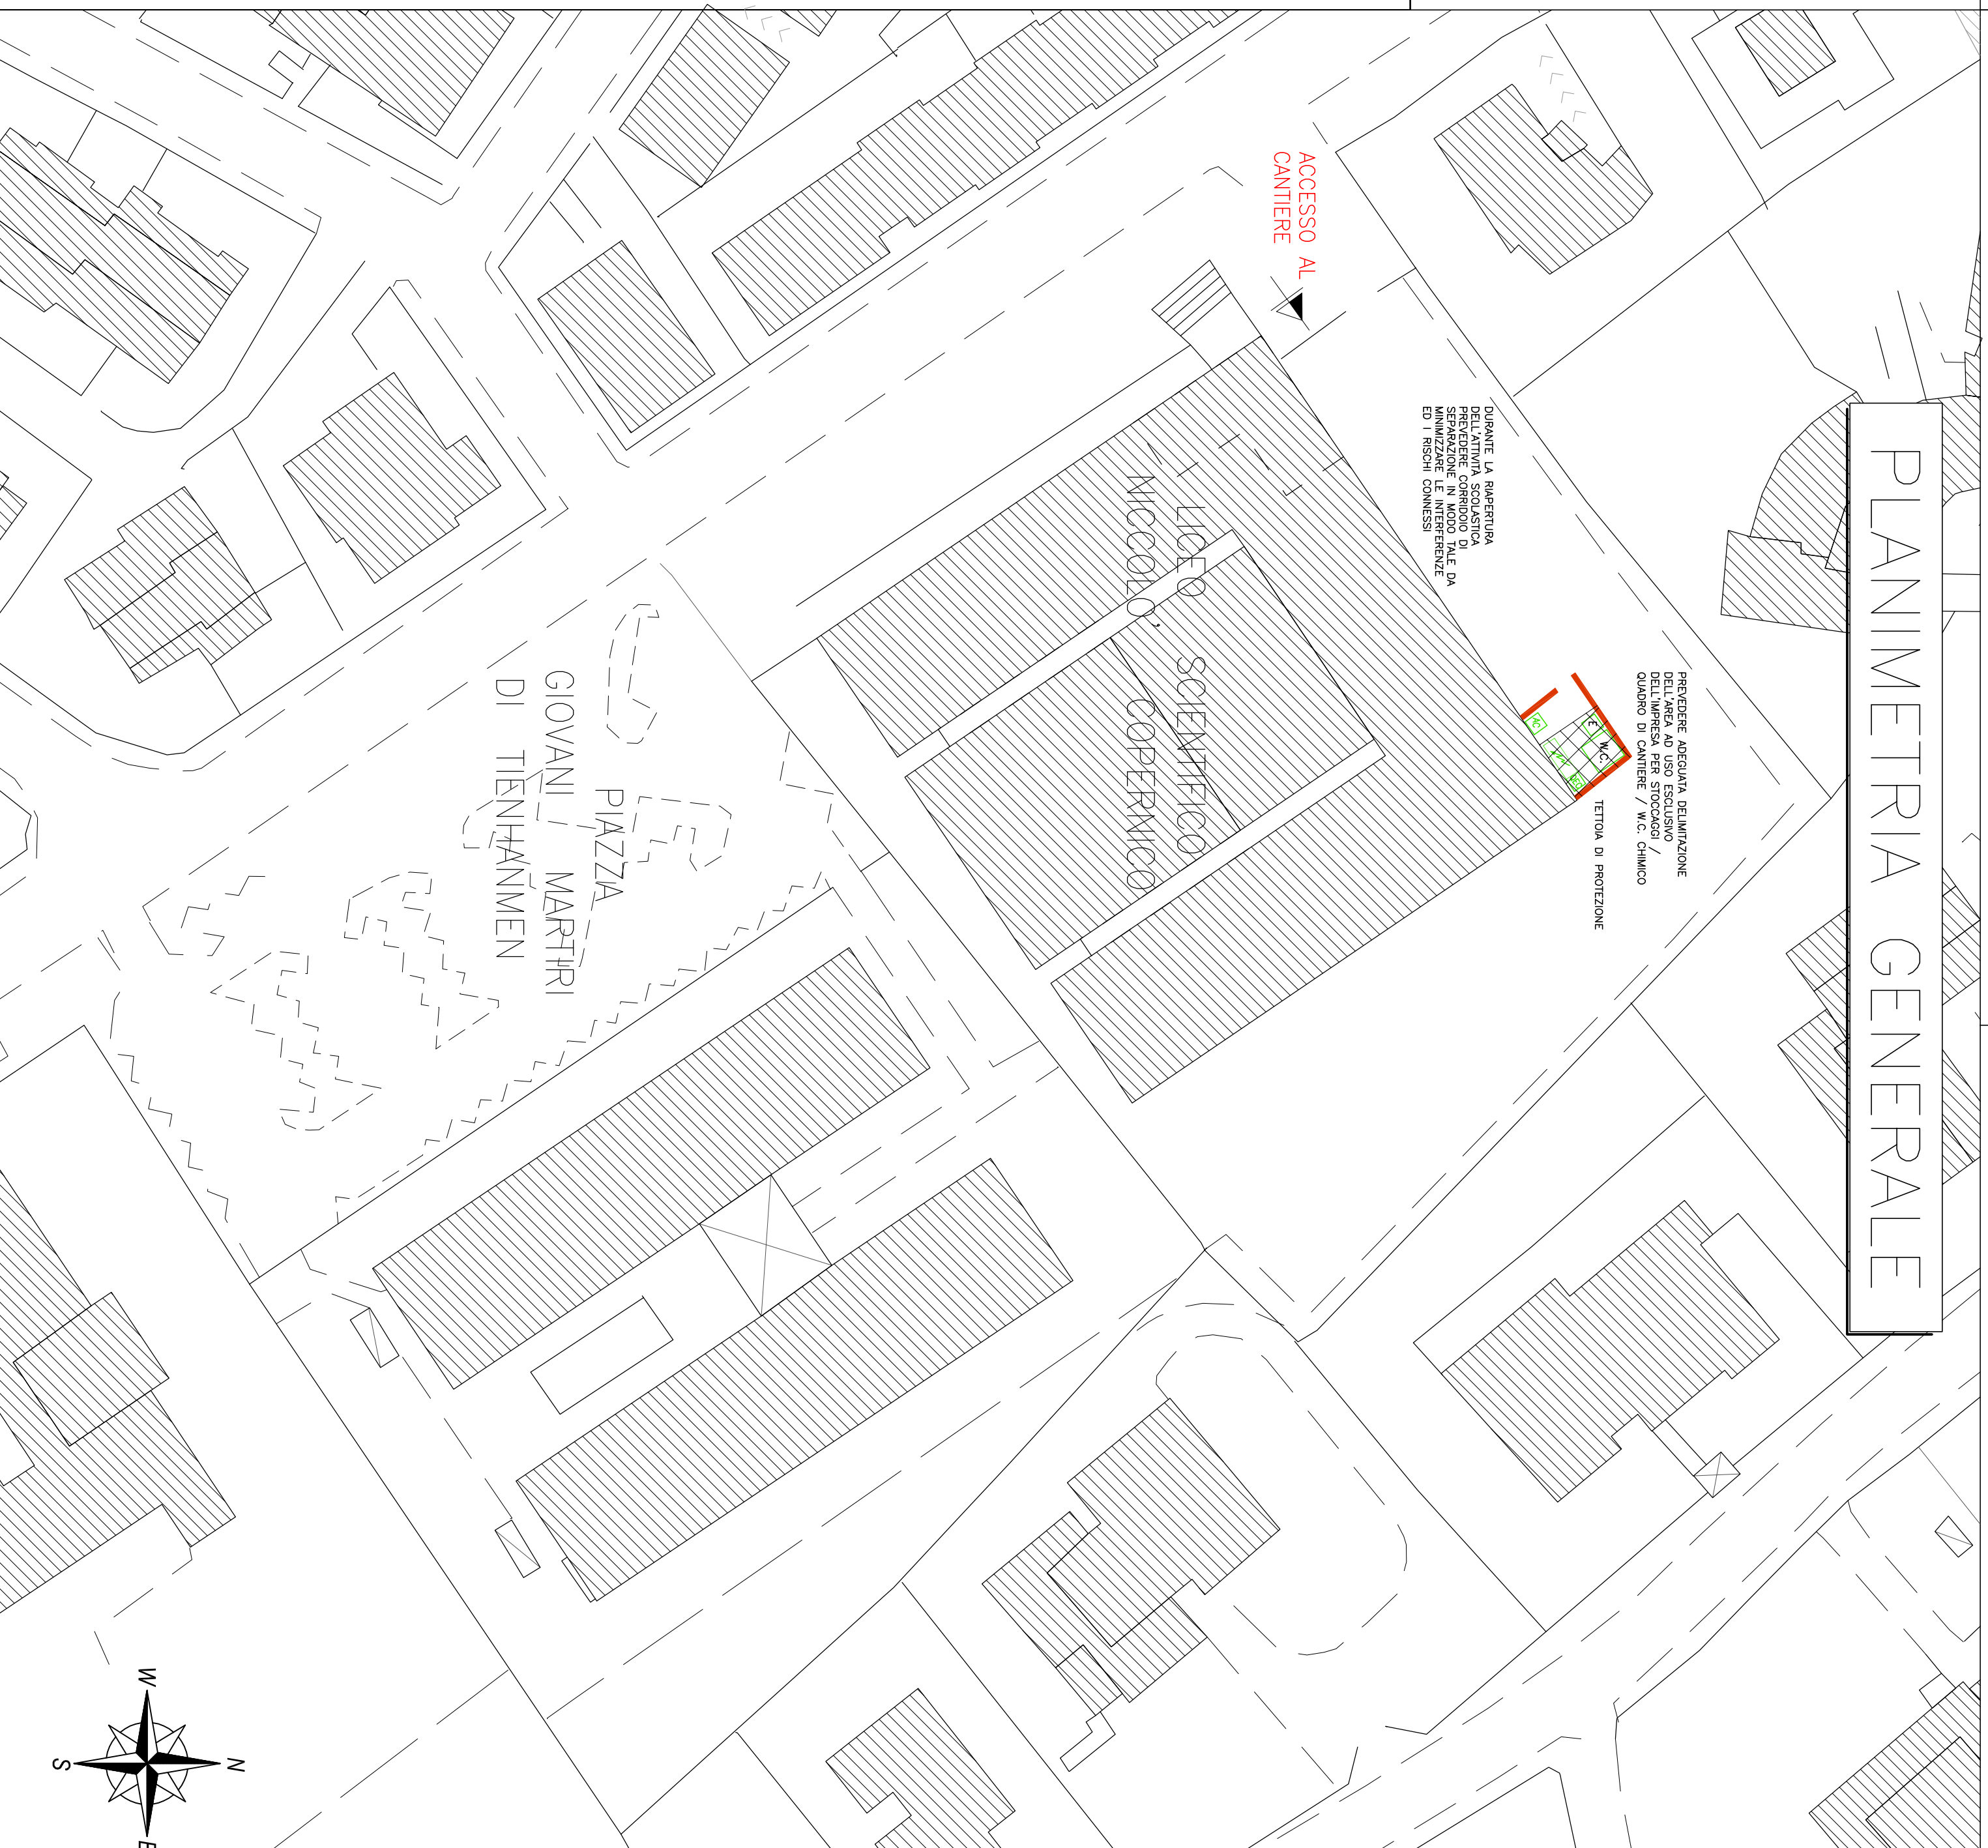

PROVINCIA DI PRATO
AREA TECNICA
SERVIZIO ASSETTO E GESTIONE DEL TERRITORIO

PROGETTAZIONE DEFINITIVA - ESECUTIVA
REALIZZAZIONE NUOVE AULE SCOLASTICHE
ALL'ISTITUTO N. COPERNICO VIA BORGOVALSUGANA N. 63 - PRATO
Smart-CIG: Z963FB514

COMMITTENTE: Provincia di Prato
via Ricassoli n°25 - 59100 - PRATO (PO)

ATTIVITA': Liceo Scientifico

UBICAZIONE: Via Borgovalsugana n°63 - 59100 - PRATO



Studio tecnico incaricato
della Progettazione
Studio di Ingegneria "Comper & Associati"
Via di Rimaggio, n°4 - Lastina a signa (FI)
Tel.: 055.2696127
mail: info@studiocomper.com
PEC: info@pec.studiocomper.com
P.1.Pr: 06794800489
Responsabile progs.: Ing. Maria Briganti

Competenze e collaborazioni
Professionisti Studio:
Ing. Maria Briganti
Tig. Sergio Comper
Tig. Giulio Zingoni
Maurizio Tacetti
- Edilizia e strutture
- Coordinatore della sicurezza e impianti
- Impianti meccanici e prevenzione incendi
- Collaboratrice architettonica

Responsabile Unico del Procedimento

Geom. Maria Testa
Provincia di Prato

Impresa esecutrice

n°	Tipologia:	Motivazione-descrizione:	Data:
00	Emissione	Consegna documentazione di progetto	09/09/2022
01	Revisione	Modifiche richieste dal verificatore	19/10/2022
02	Revisione		


Stato:
PROGETTAZIONE DEFINITIVA-ESECUTIVA

Titolo:
Layout di cantiere-Planimetria generale

Elaborato n°:
T14
Scala: 1:500

Data: 09/09/2022

Codice elaborato: 0393.3.1_PR_T14_00

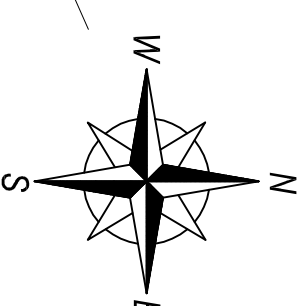

Firmato da:

Briganti Maria

codice fiscale BRGMRA71P66I119U

num.serie: 82666677095624076665829342043154432668

emesso da: ArubaPEC S.p.A. NG CA 3

valido dal 25/02/2021 al 26/02/2024