



PROVINCIA DI PRATO

Ampliamento dell'edificio scolastico denominato "Marconcino" ubicato a Prato in via Galcianese n. 20/L all'interno del polo di San Paolo

DM 129/2020 Finanziato dall'Unione Europea - NextGenerationEU
PNRR M4C1 - Potenziamento dell'offerta dei servizi di istruzione: dagli asili nido alle università - 3.3: Piano di messa in sicurezza e riqualificazione dell'edilizia scolastica
CUP I33H18000280003



PROGETTO ESECUTIVO

COMMITTENTE: Provincia di Prato
Via Bettino Ricasoli 25 - 59100 Prato

RESPONSABILE UNICO DEL PROCEDIMENTO: Dott.ssa Rossella BONCIOLINI
SUPPORTO AL R.U.P.: Ing. Luca Pagni

RESPONSABILE INTEGRAZIONE PRESTAZIONI SPECIALISTICHE:
Ing. Federico FRAPPI

EUTECNE s.r.l. (mandataria)
Arch. Olimpia LORENZINI
Arch. Luca FRAPPI
Arch. Pierpaolo PAPI
Arch. Debora PALUMMO
Arch. Luca BERTUZZI
Arch. Chiara CAROLI
Arch. Manuela BOCCO
Arch. Ilaria STAGNI
Ing. Luca DELL'AVERSANO
Ing. Massimo FALCINELLI
Ing. Andrea FANCELLI
Ing. Noemi BRIGANTI
Ing. Junior Sonia ANTONELLI

Ing. Martina RICCI
Ing. Michele GOVERNATORI
Ing. Edoardo GENNARI
Ing. Maria MENCARONI
Ing. Maura MARTORELLI
Geom. Armando GRAZI
Geom. Massimiliano TONZANI
Dott.ssa Paola SFAMENI
Dott.ssa Chiara BROZZETTI
Dott. Francesco PORTIGIANI
Coll. Enrico SCIATTELLA
Coll. Cecilia PEDICONE

Dott. Ing. Federico FRAPPI
ORDINE INGEGNERI PROV. LIVORNO
SEZ. A
N. 1488
Ing. Civile - Ambientale
Ing. Industriale
Ing. dell'Informazione

F&M Ingegneria S.p.A. (mandante)
Ing. Tommaso TASSI
Ing. Alessandro BONAVENTURA
Arch. Giampaolo LENARDUZZI
Ing. Antonio NUZZO
Arch. Nicola ROS

SINERGIE PROGETTI s.r.l. (mandante)
Ing. Paolo BINDI
Ing. Dario BANDI

ARCH. CARLO BERTOLINI (mandante)



TITOLO
LAYOUT DI CANTIERE-PIANTA SCAVI


REV	DATA	MOTIVO DELLA EMISSIONE	REDATTO:	VERIFICATO:	APPROVATO:
A	Ago2022	Progetto esecutivo	A. Bejinaru	P.Papi	F.Frappi
B	Ott.2022	Progetto esecutivo - verifica	A. Bejinaru	P.Papi	F.Frappi
C					
D					



EUTECNE
Architettura | Ingegneria



Arch. CARLO BERTOLINI (mandante)
via Vignolo, 12 - 54021 Bagnone (MS)
carlo_bertolini@hotmail.com
www.carlobertoliniarchitetto.it

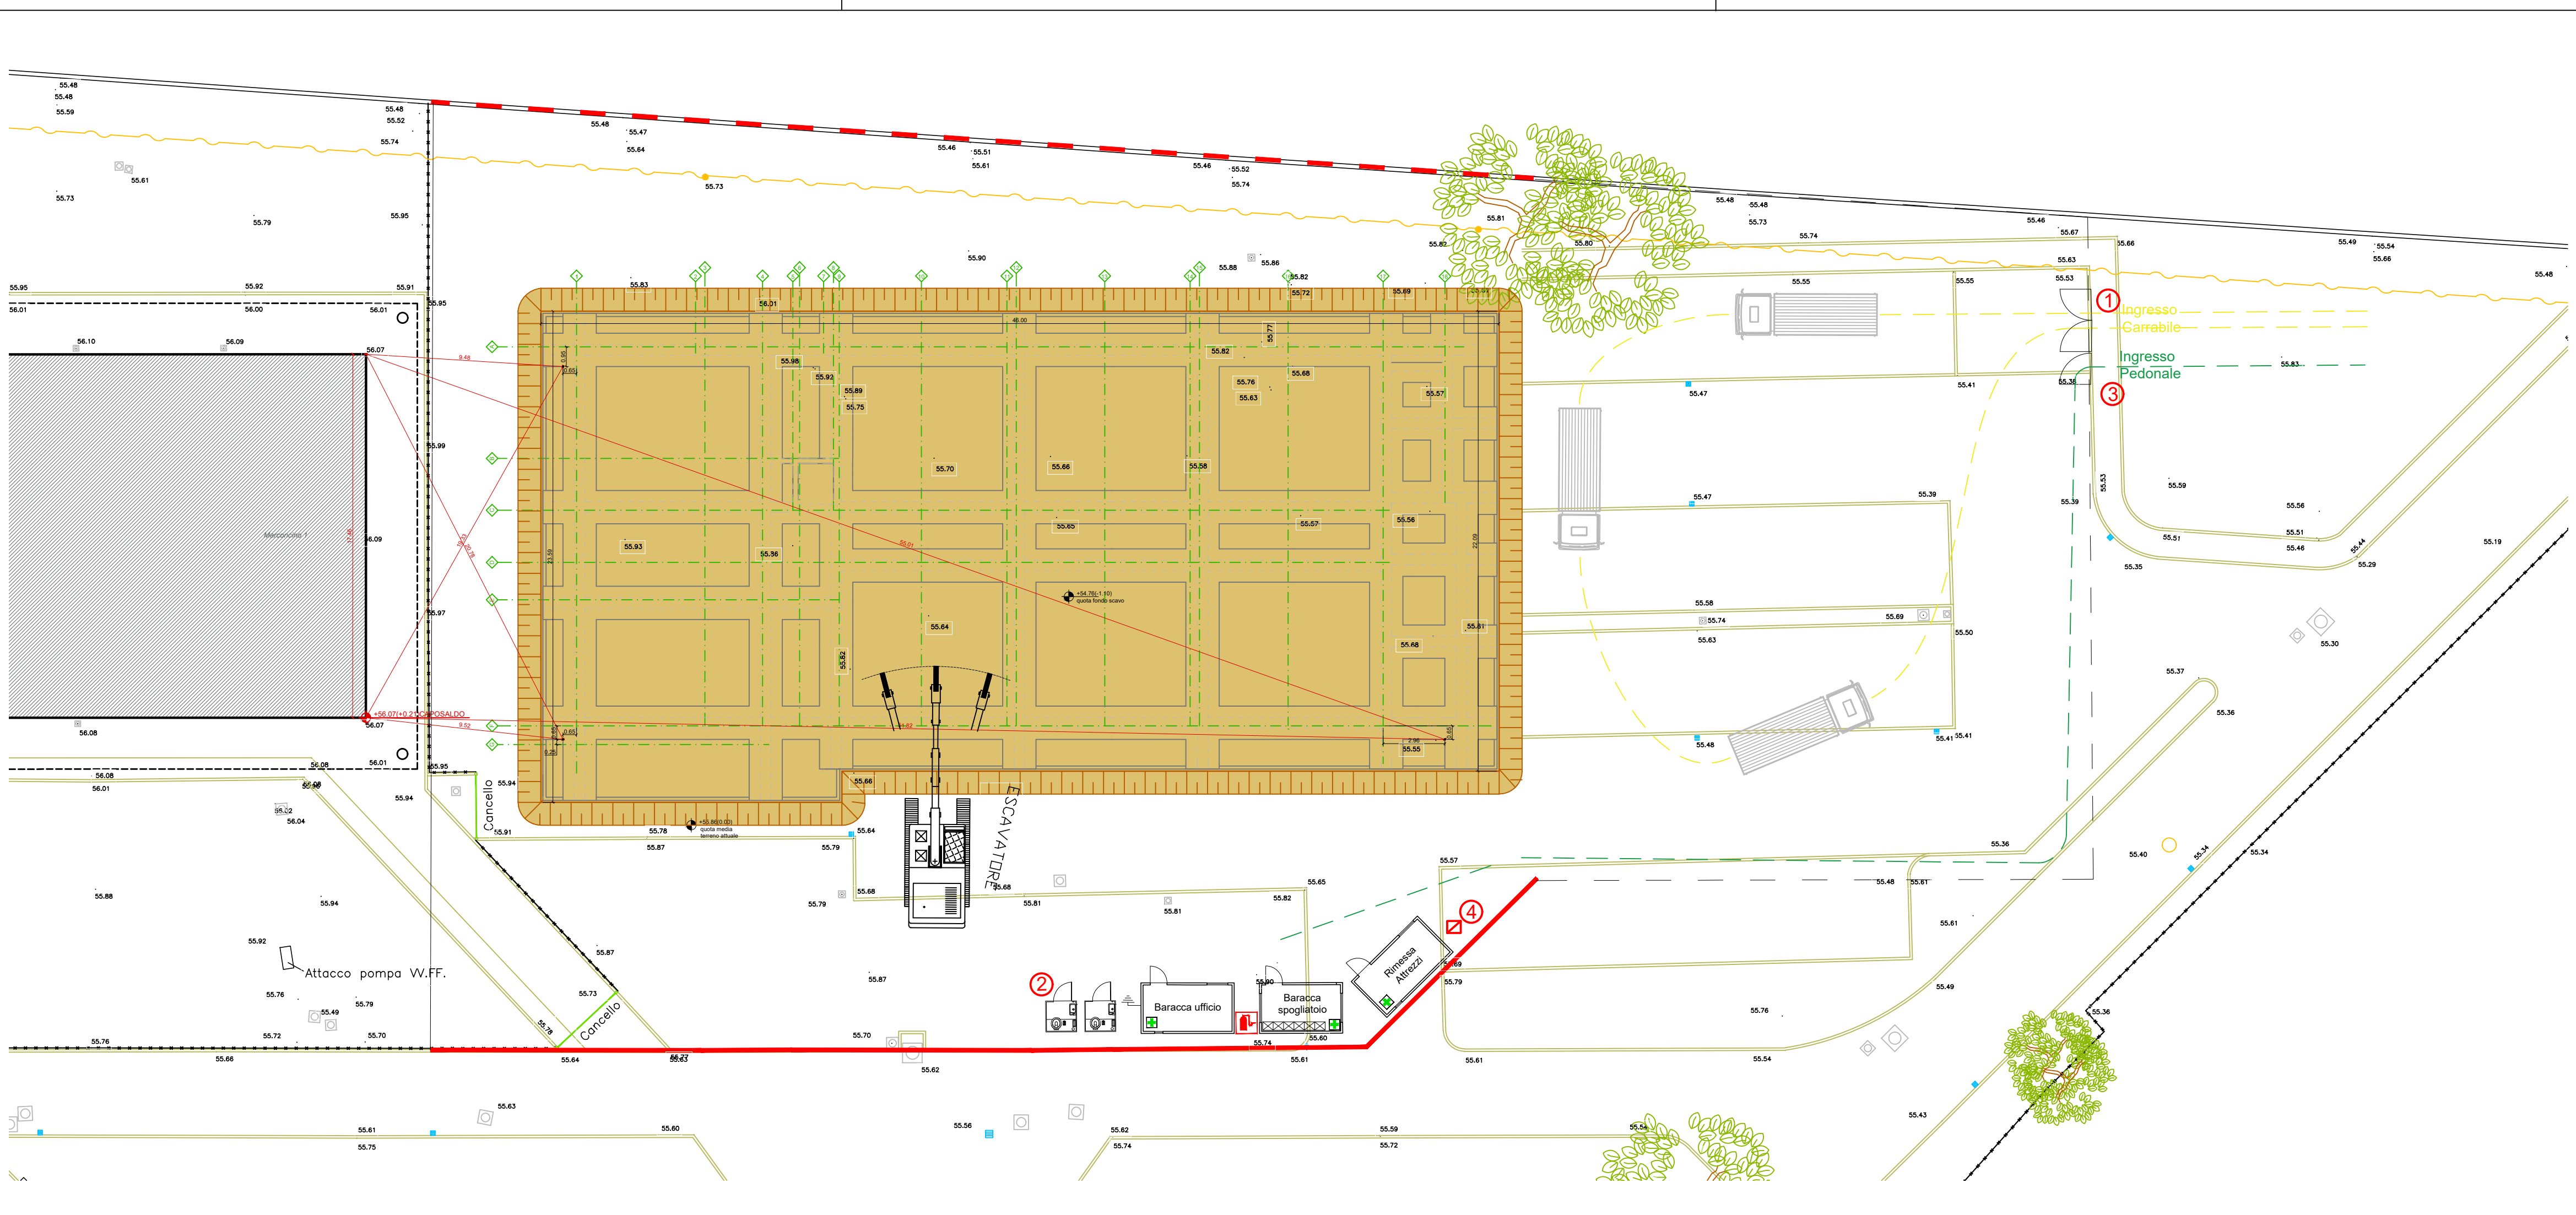

Firmato da:

FRAPPI FEDERICO

codice fiscale FRPFC70D12G912H

num.serie: 46523471882831676437911574482287866385

emesso da: ArubaPEC S.p.A. NG CA 3

valido dal 05/01/2021 al 06/01/2024