



Sez.1

1:50

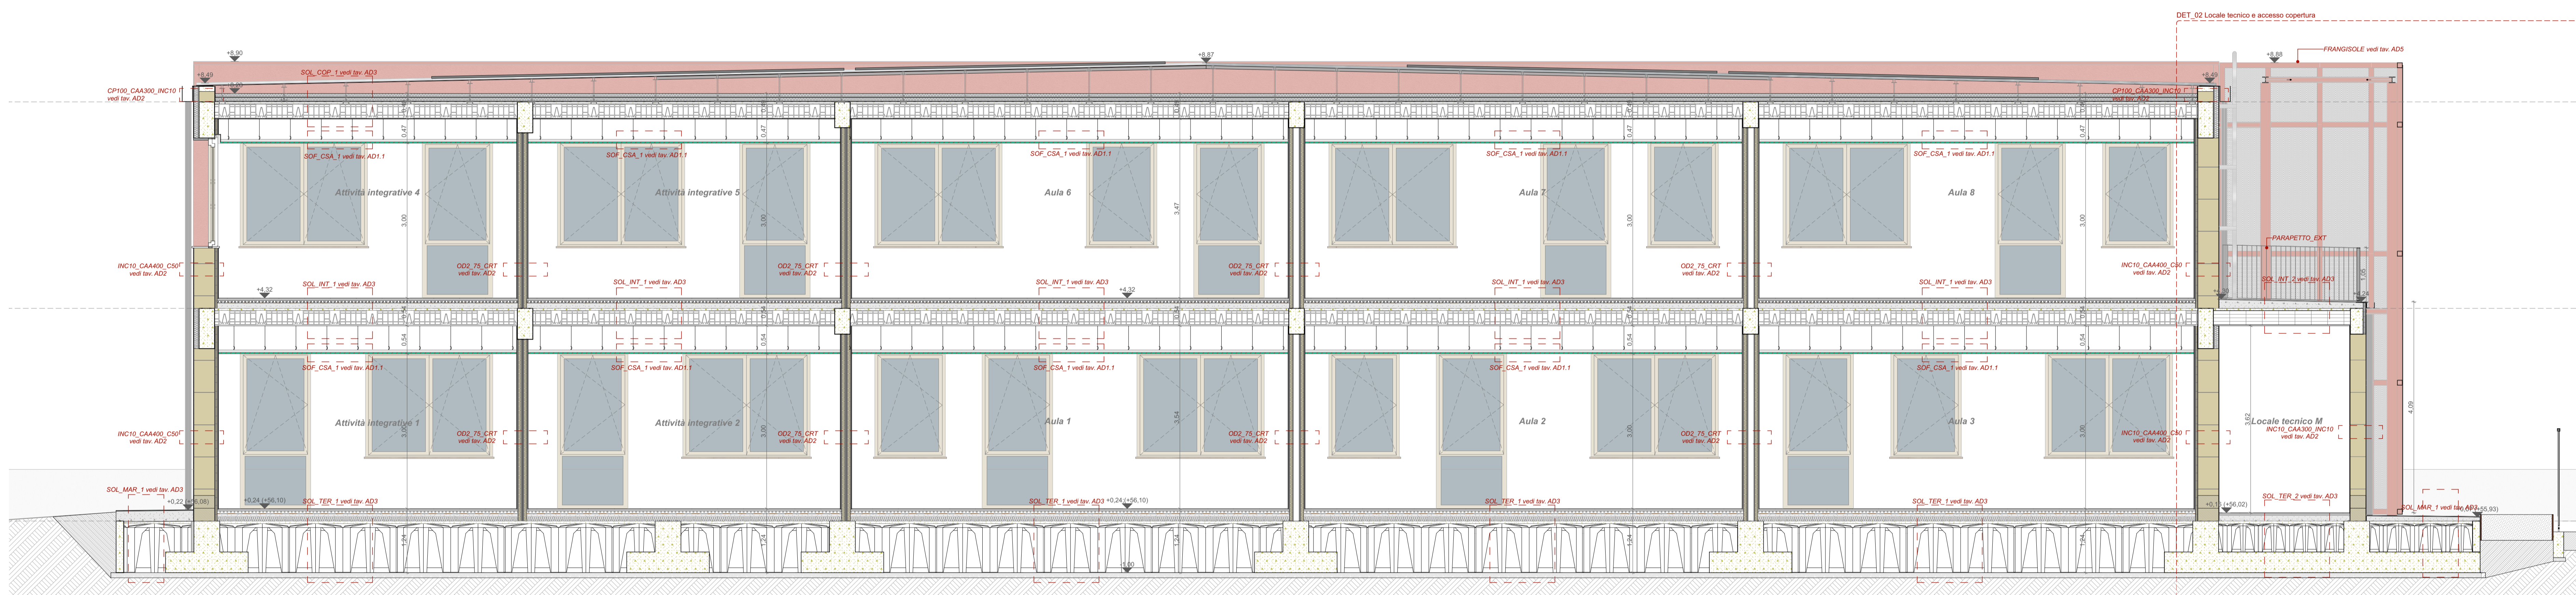


Sez.2

1:50

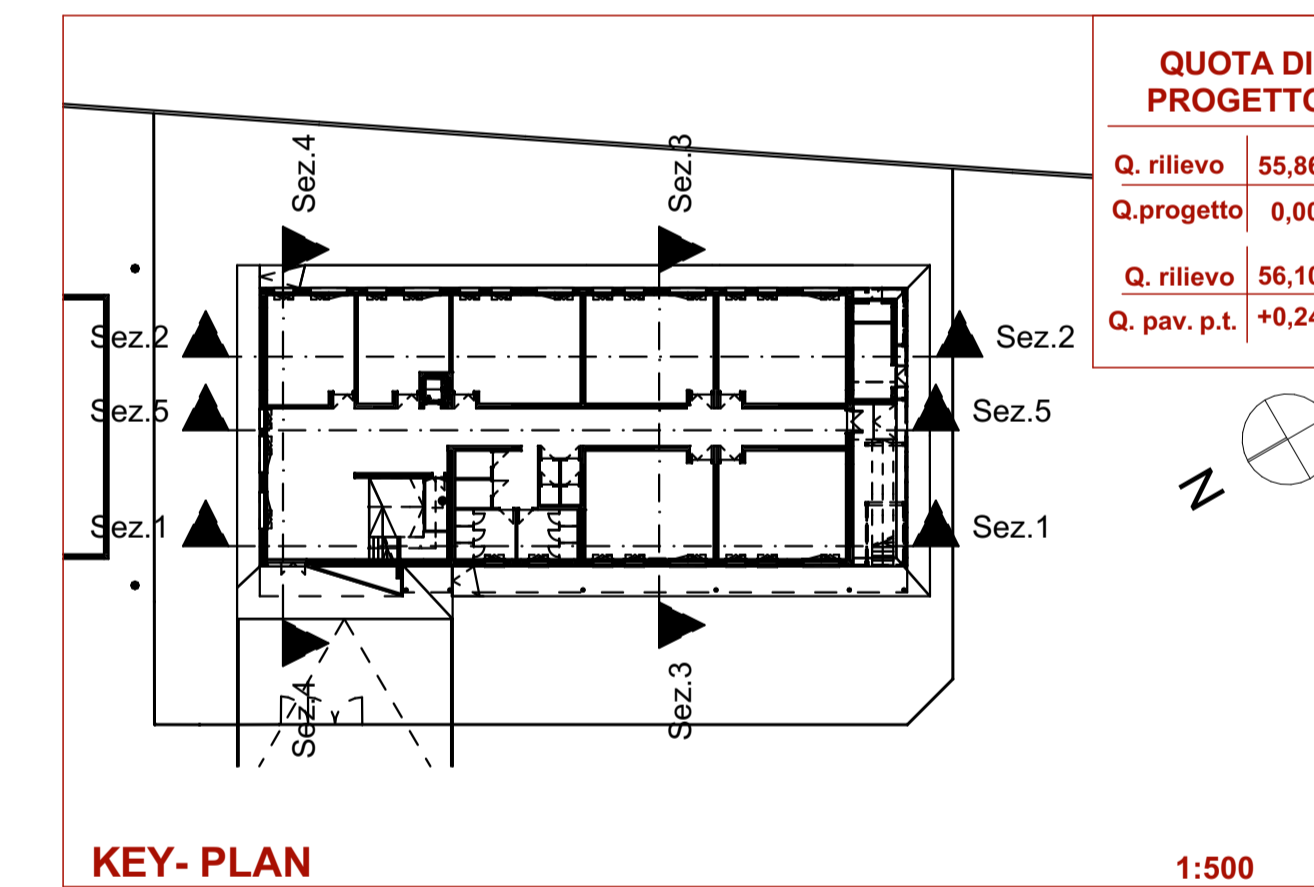

QUOTA DI PROGETTO

Q. rilievo	55,86
Q. progetto	0,00
Q. rilievo	56,10
Q. p. g. p.	+0,24

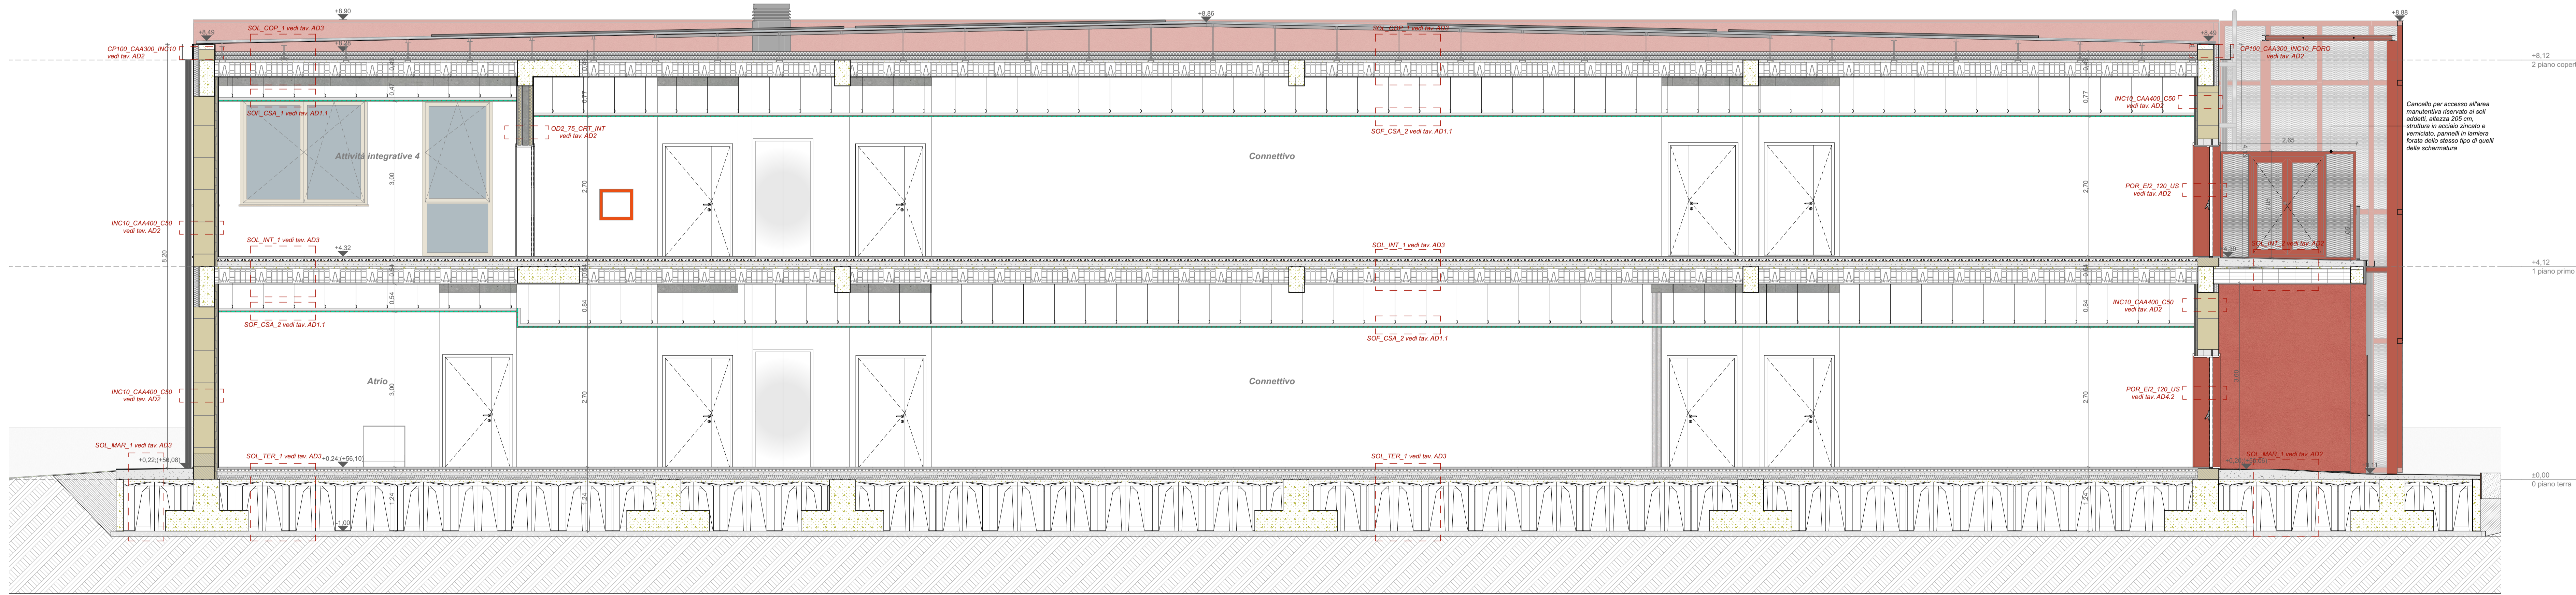

Sez.5

1:50

PROVINCIA DI PRATO

Ampliamento dell'edificio scolastico denominato "Marconino" ubicato a Prato in via Galianese n. 20/L all'interno del polo di San Paolo

DM 129/2020 Finanziato dall'Unione Europea - NextGenerationEU

PROB MAC1 - Potenziamento dell'offerta dei servizi di istruzione: dagli asili nido alle università - 3.3. Piano di messa in sicurezza e riqualificazione dell'edificio scolastico CUP I33H18000280003

Finanziato dall'Unione europea NextGenerationEU

Ministero dell'Istruzione

PROGETTO ESECUTIVO

COMITENTE: Provincia di Prato
Via Belfiore Risarzi 25 - 59100 Prato

RESPONSABILE UNICO DEL PROCEDIMENTO: Dott. Ing. Riccardo BERTOLINI
SUPPORTO AL R.U.P.: Ing. Luca Pagni

RESPONSABILE INTEGRAZIONE PRESTAZIONI SPECIALISTICO:
Ing. Riccardo FRAPPÌ

EUROTEAM S.p.A. (prendente)
Arch. Ornella LORENZINI
Arch. Luca FRAPPÌ
Arch. Pasquale FRAPPÌ
Arch. Paolo FALASCO
Arch. Luca BERTOLINI
Arch. Chiara CRACCI
Arch. Mariela BOZZO
Arch. Silvia STACCHI
Ing. Luca DEL L'AVERISANO
Ing. Massimo FACCINI
Ing. Andrea FANCELLI
Ing. Ivano SERRAVALLE

ING. MARCO ROCI
Ing. Simone COVATTA
Ing. Edoardo GENARIE
Ing. Mario MICHIELINI
Cap. Andrea CRACCI
Geom. Michelina TONDI
Dott.ssa Chiara PROZETTI
Dott. Emanuele FACCINI
Cap. Enrico SCATTELLA
Cap. Carlo PEDONE

Dott. Ing. Riccardo FRAPPÌ
ORDINE INGEGNERI PROV. LIVORNO
SEZ. A
N. 1488

ING. CARLO BERTOLINI (prendente)
ING. CARLO BERTOLINI (prendente)
ING. CARLO BERTOLINI (prendente)

EUTECNE
Architettura | Ingegneria

RTP: EUTECNE s.r.l. (prendente)
Via S. Maria, 15 - 05030 Perugia
Tel. 075/2411111
www.eutecne.it

INGEGNERIA PROGETTI s.r.l. (prendente)
Via S. Maria, 15 - 05030 Perugia
Tel. 075/2411111
www.ingegneriaprogetti.it

Arch. CARLO BERTOLINI (prendente)
Via S. Maria, 15 - 05030 Perugia
Tel. 075/2411111
www.carlobertolini.it

TITOLO		SEZIONI LONGITUDINALI			
REV.	DATA	MOTIVO DELLA EMISSIONE	REDAITTO	VERIFICATO	APPROVATO
A	Agosto 2022	Progetto esecutivo	M.Roci	P.Pagni	F.Frappi
B	02/2022	Progetto esecutivo - verifica	M.Roci	P.Pagni	F.Frappi
C					
D					

Firmato da:

FRAPPI FEDERICO

codice fiscale FRPFR70D12G912H

num.serie: 46523471882831676437911574482287866385

emesso da: ArubaPEC S.p.A. NG CA 3

valido dal 05/01/2021 al 06/01/2024