


PROSPETTO SUD OVEST

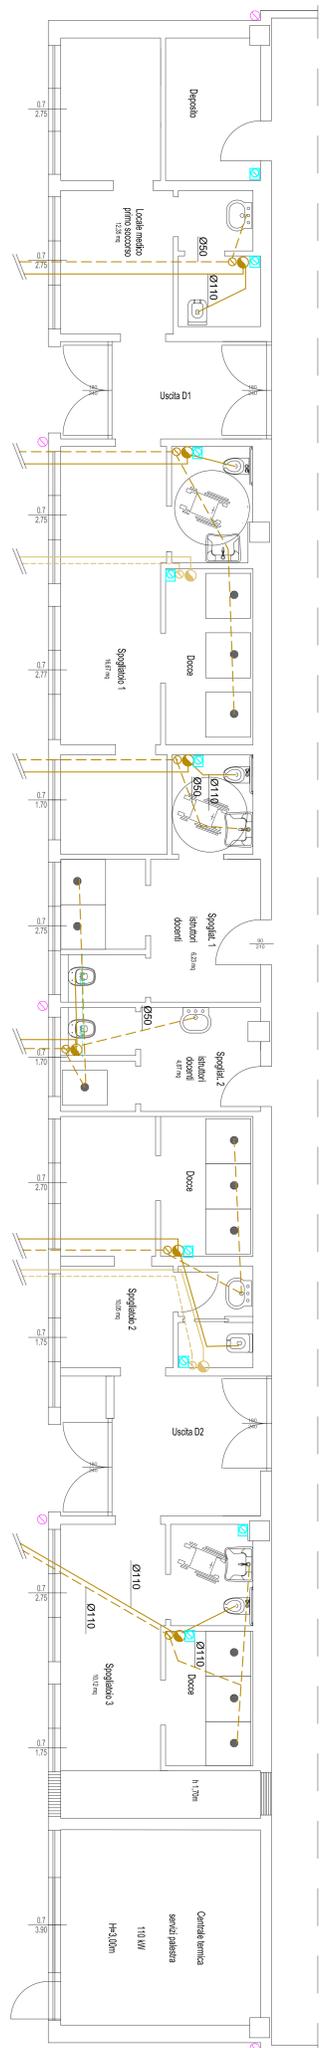

PIANTA PIANO TERRA

LEGENDA IMPIANTO IDRO - SANITARIO

	COLONNA DI SCARICO E VENTILAZIONE ACQUE NERE
	COLONNA DI SCARICO E VENTILAZIONE ACQUE CHIARE
	TUBAZIONI IN PEAD PER LO SCARICO E LA VENTILAZIONE DELLE ACQUE NERE
	TUBAZIONI IN PEAD PER LO SCARICO E LA VENTILAZIONE DELLE ACQUE CHIARE
	DIAMETRO ESTERNO TUBAZIONE DI SCARICO IN PEAD
	COLONNA DI ESTRAZIONE ARIA BAGNI CIECHI
	ESTRAITTORE D'ARIA DA CANALE PER INSTALLAZIONE A SOFFITTO PORTATA 470 mch - PREVALENZA 150 Pa
	PUVIALE RAMME GHISA
	PUVIALE IN GHISA
	PUVIALE IN RAMME

PROVINCIA DI PRATO

Intervento di adeguamento sismico per la palestra della Scuola secondaria superiore "Paolo Dagomari" di Prato

Stato:	Disegnato
Progetto:	04/05/2023
Tracce:	TAV. 03
Scale:	0
Scale:	1:50
Completato:	25/05/2023

STATO DI PROGETTO SCARICHI

AMMINISTRAZIONE PROVINCIALE DI PRATO
AREA TECNICA - Servizio Assetto e gestione del territorio
 Rupp. Dott.ssa Rossella Bonciolini

Progettista:
Dott. Ing. Luigi Tonary

Progettazione Architettonica, Strutturale e Coordinamento Generale:
studio tecnico ediproggetti s.r.l.
 SOCIETA' DI INGEGNERIA

Revisione:	Data:	Disegnato:	Objetto della modifica:	Approvato:

Firmato da:

Tomay Luigi

codice fiscale TMYLGU71S16G999R

num.serie: 85693886889564218450771658330040716866

emesso da: ArubaPEC S.p.A. NG CA 3

valido dal 02/11/2020 al 03/11/2023

Puggelli Andrea

codice fiscale PGGNDR85H04G999M

num.serie: 134480099487653319756682938620265321965

emesso da: ArubaPEC S.p.A. NG CA 3

valido dal 22/12/2020 al 23/12/2023